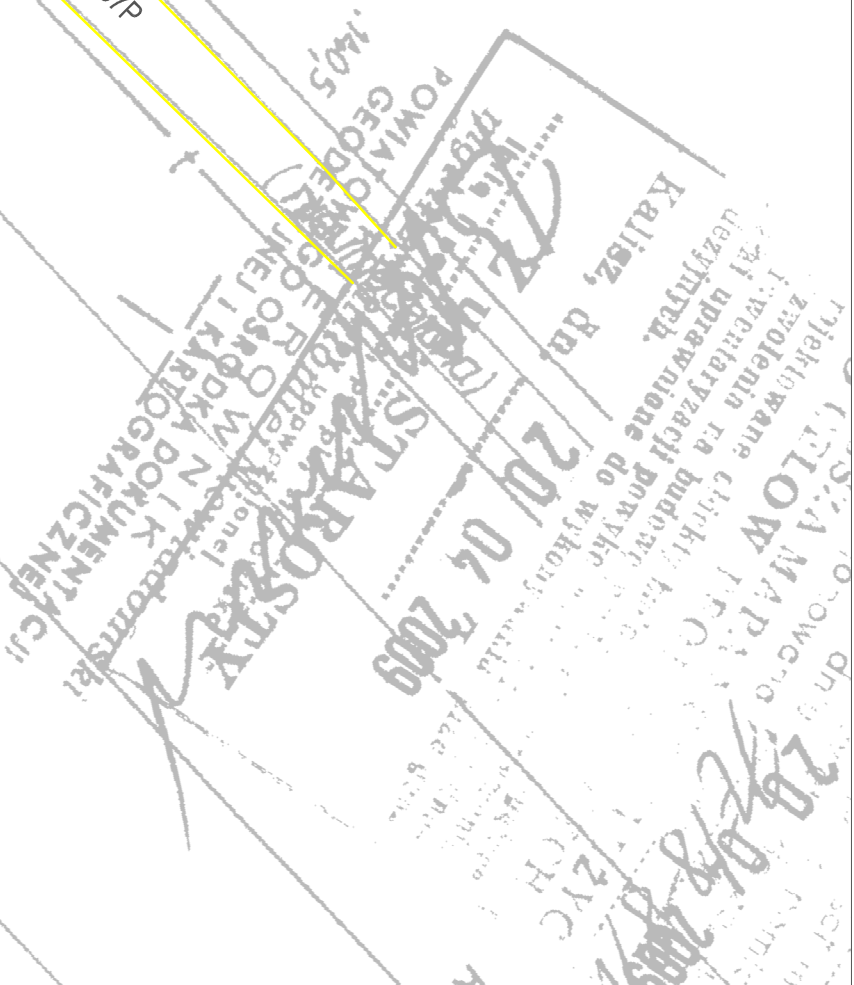


$$\text{odcinek } 1+300 - 1+500$$


nazwa i lokalizacja obiektu budowlanego

- 

 rów odwadniający do odtworzenia nawierzchni gruntowa

Przebudowa przepustów w celu utrzymania ich funkcji z zachowaniem istniejących średnic:

- | | | | |
|-------------------------------------|------------------------------------|------------|---------|
| tytuł rysunku | Kolonia Skarszewek, gmina Zelazków | branża | drogowo |
| PLAN ZAGOSPODAROWANIA TERENU | | | |
| projektował / m. uprawnień | podpis | skala | 1:5000 |
| mgr inż. Ryszard Popławski | | data | 03.2014 |
| WK/P/0022/P00K/03 | | podpis | |
| opracował / m. uprawnień | | m. rysunku | |
| mgr inż. Cezary Makowski | | | |