
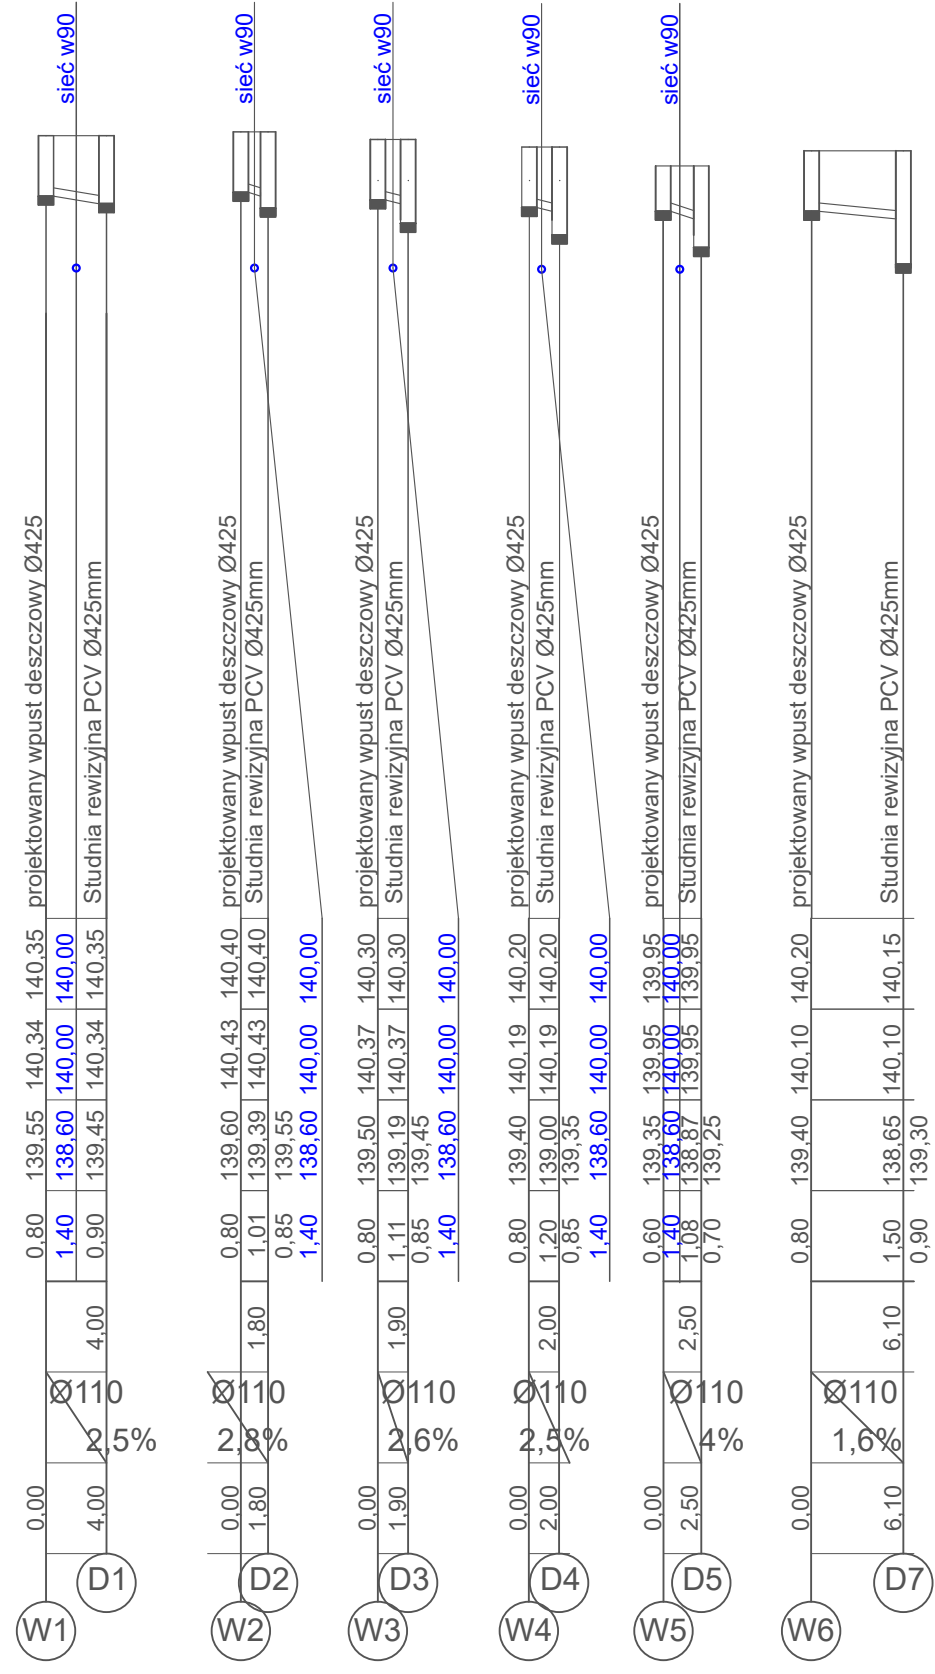


PROFIL KANALIZACJI DESZCZOWEJ 1 : 100/500

Poziom porównawczy
130,00 m n.p.m.

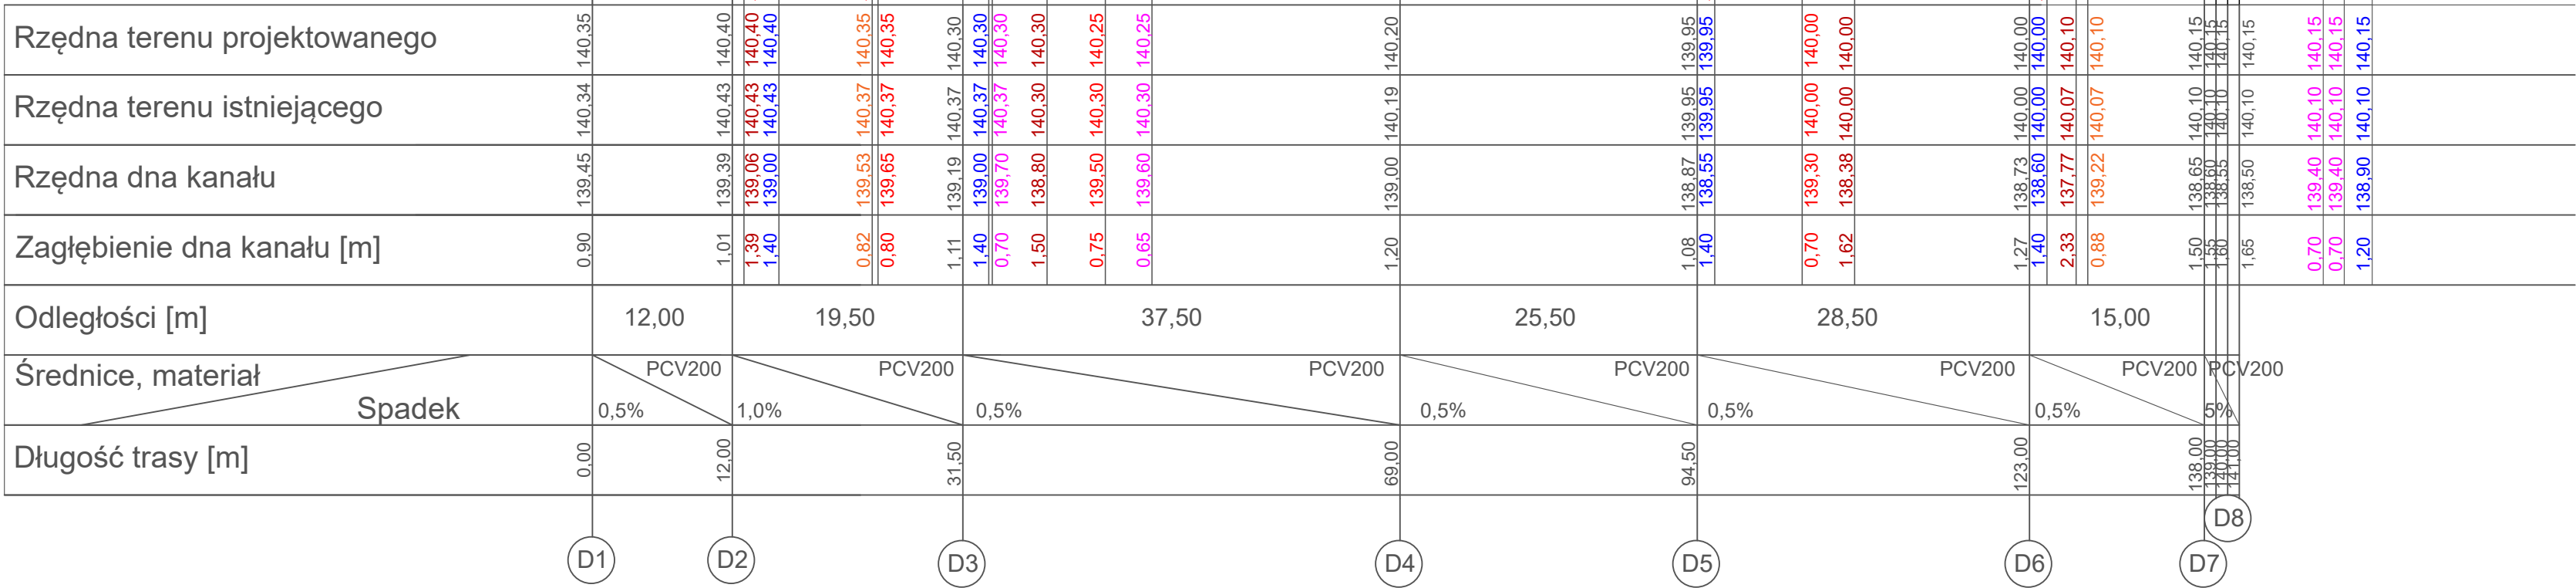

JEDYNOŚĆ PROJEKTOWA:	
GRAND.II.PROJEKT Ilona Grandyberg <i>Kolonia Skarszewek 38, 62-812 Żelazków</i>	
NAZWA OBIEKTU: Przebudowa drogi wewnętrznej w miejscowości Kokanin	
ADRES: DZ. NR 148/1; OBRĘB 0012 Kokanin JEDN. EWID. 300711_2 gm. Żelazków	DATA: 01.2023
NAZWA RYSUNKU: PROFIL PODŁUŻNY SIECI KANALIZACJI DESZCZOWEJ	
Faza: PROJEKT TECHNICZNY NR RIS: S2	
SKALA: 1:100/500	
BRANDA:	
WOD-KAN	