





PRACOWNIA PROJEKTOWA
mgr inż. RYSZARD LALEKO

62-800 Kalisz, ul. Górnośląska 69a, tel. 0 510 285 130

INWENTARYZACJA BUDOWLANA

CZEŚĆ RYSUNKOWA

Kalisz, marzec 2023 rok

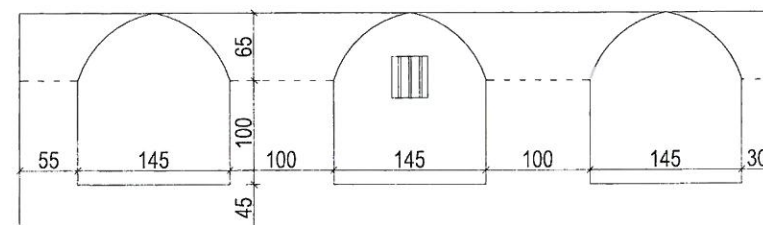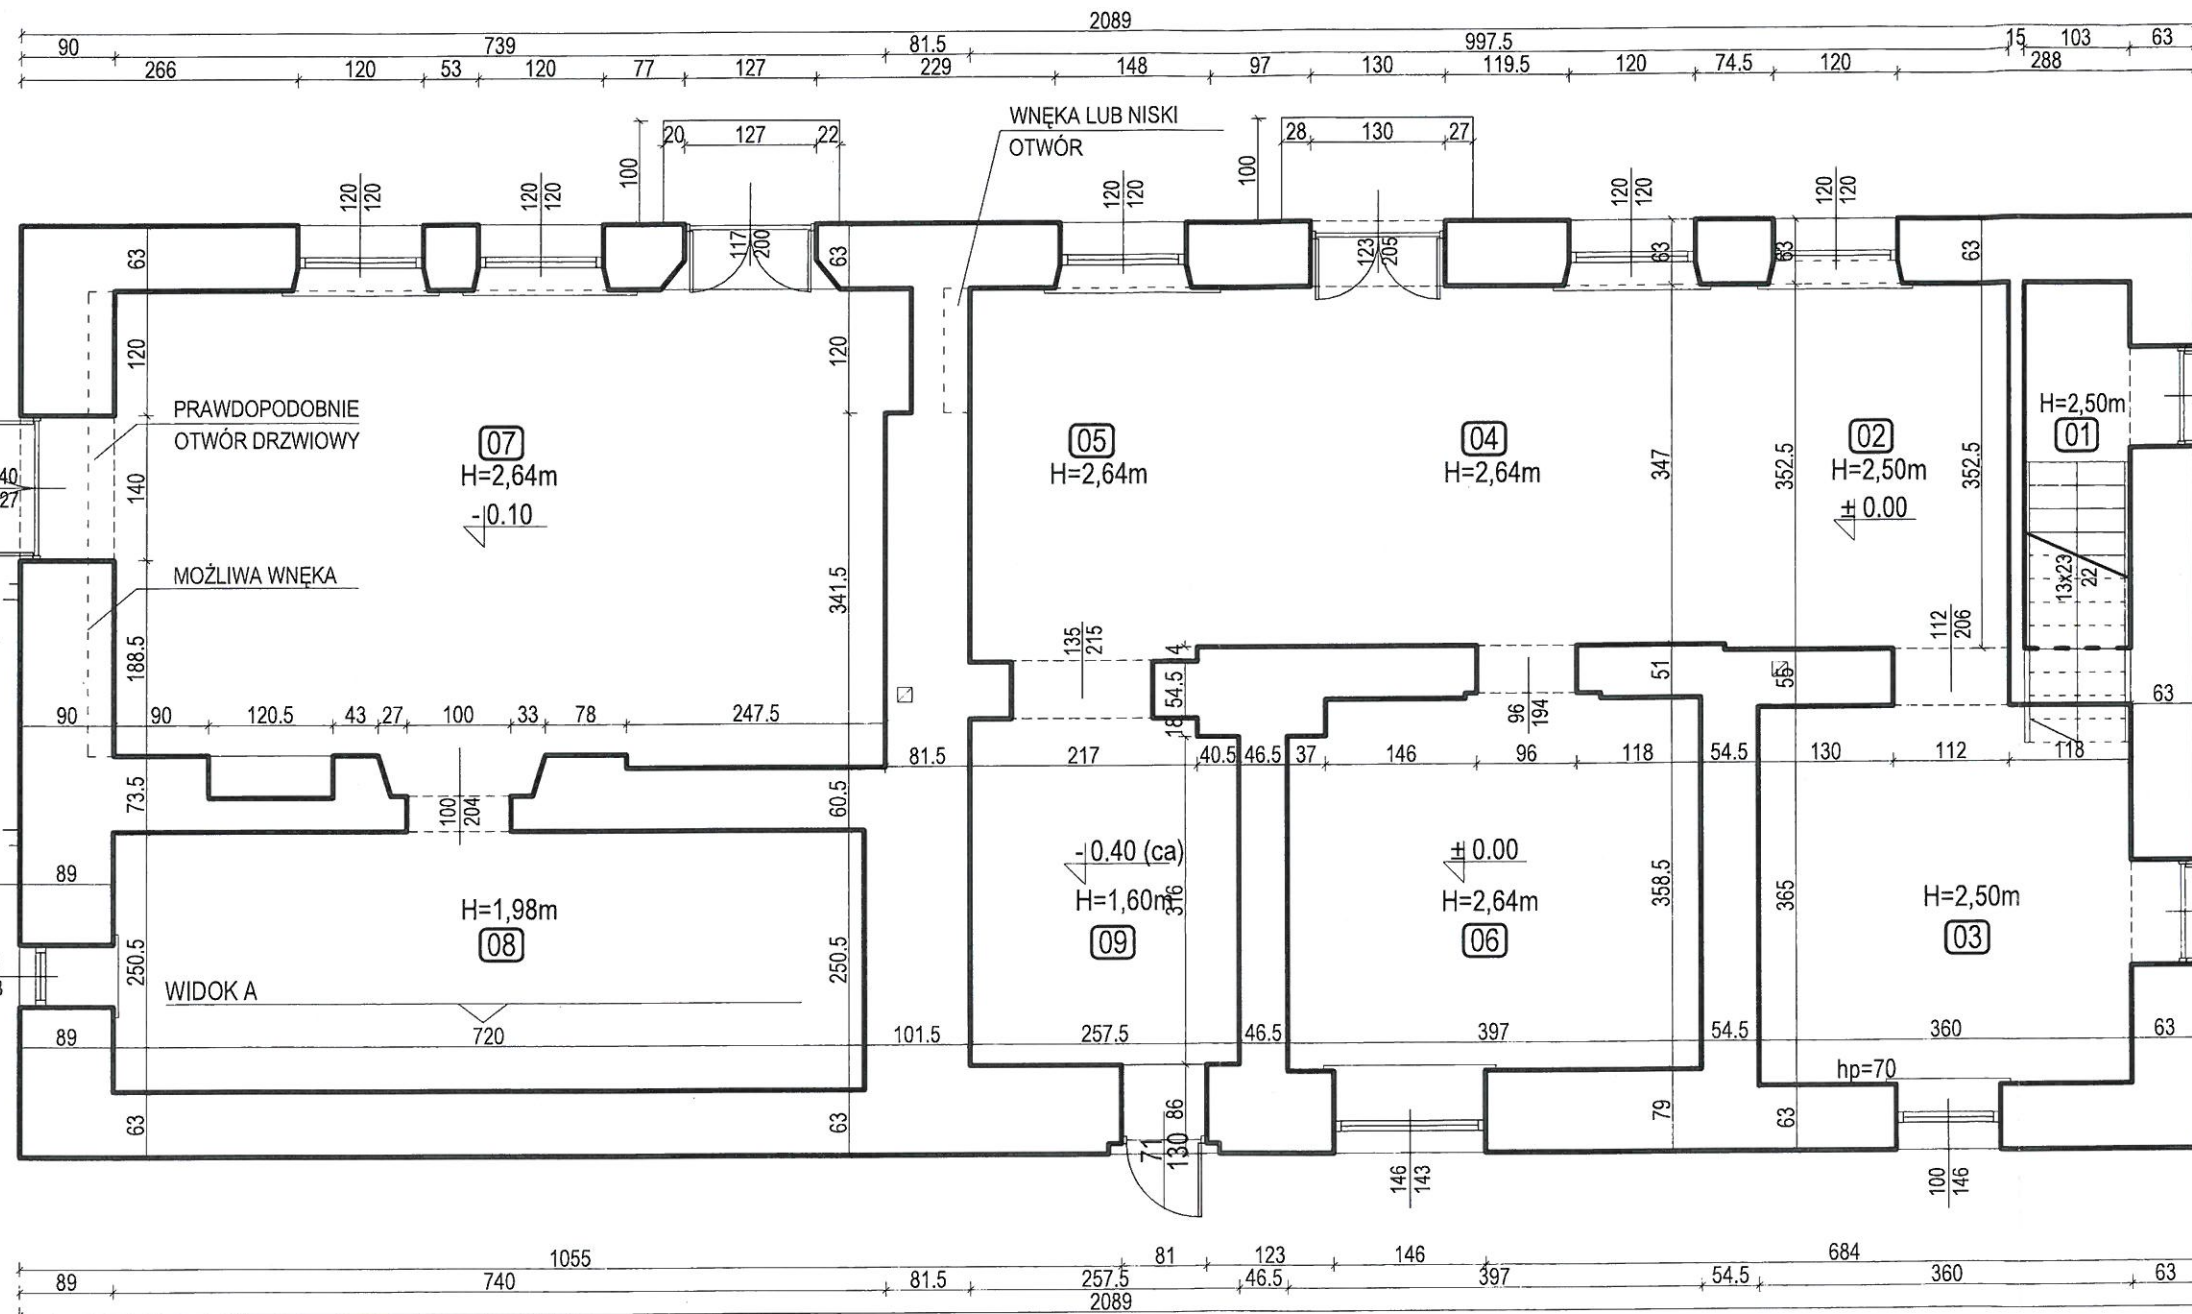


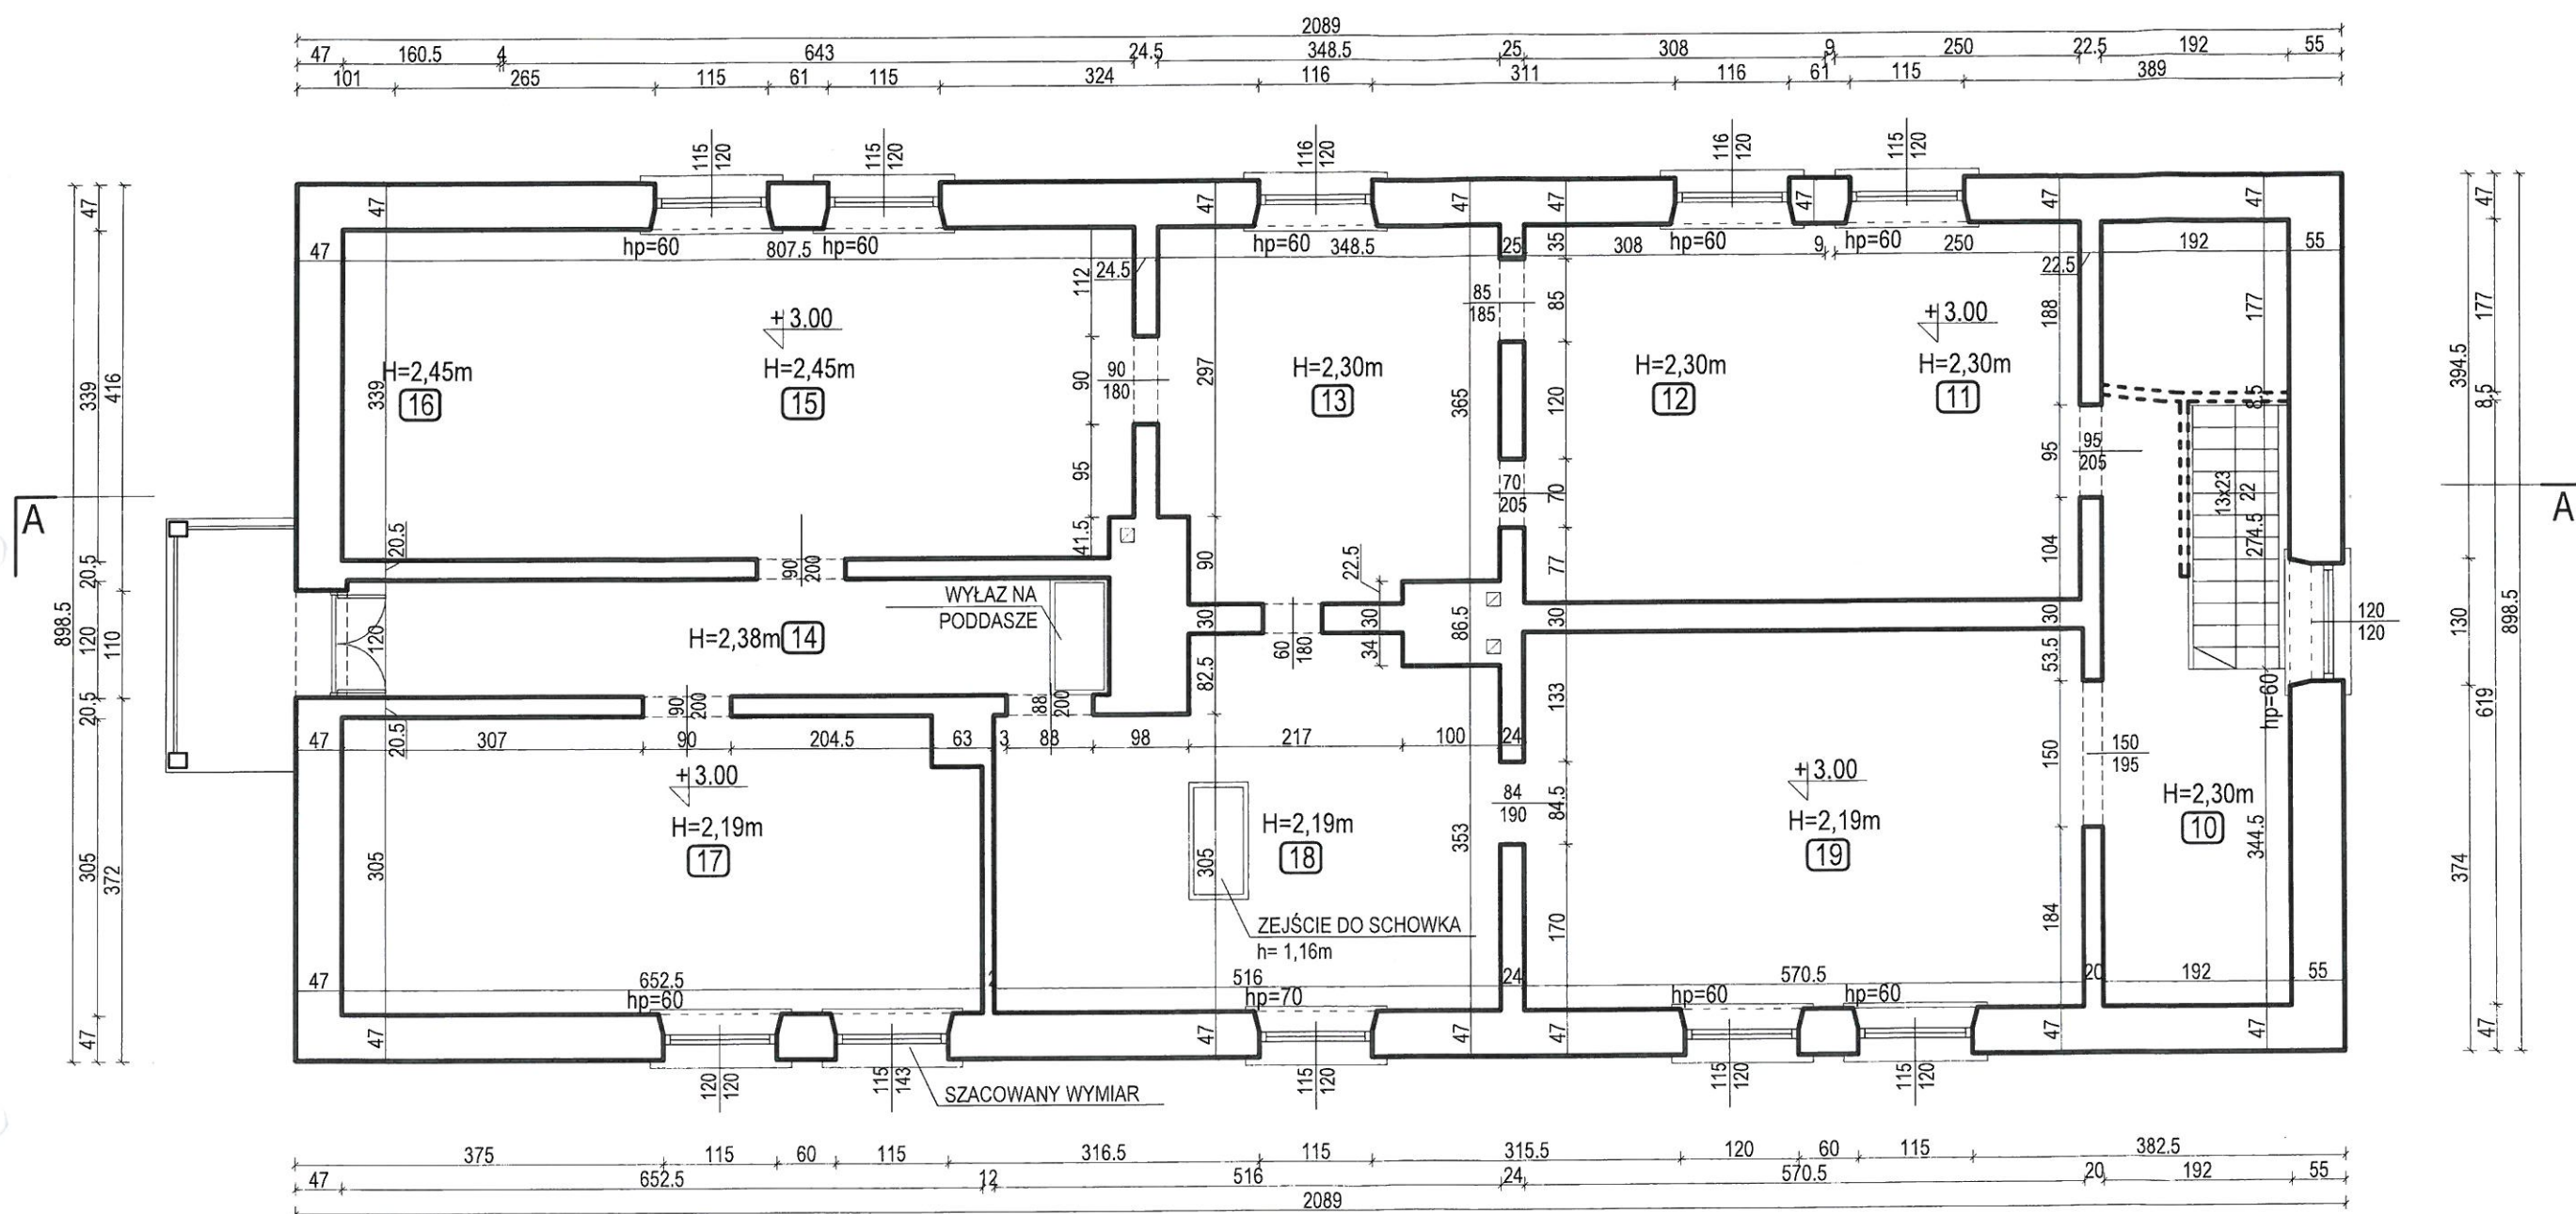
WIDOK A 1:100

ZESTAWIENIE POMIESZCZEŃ - PARTER

Lp.	Nazwa pomieszczenia	Wysokość pom.	Posadzka	Pow. użytkowa
01	WIATROLAP	2,50 m	linoleum	1,8 m ²
02	KUCHNIA	2,50 m	linoleum	10,2 m ²
03	POKÓJ	2,50 m	linoleum	13,2 m ²
04	POKÓJ	2,64 m	linoleum	14,1 m ²
05	KUCHNIA	2,64 m	linoleum	9,2 m ²
06	POKÓJ	2,64 m	linoleum	14,1 m ²
07	POKÓJ Z ANEKSEM	2,64 m	wykl. dywan.	34,0 m ²
08	POM. GOSPODARCZE	1,98 m	wylew. beton.	9,2 m ²
09	PIWNICA/PUSTOSTAN	1,60 m	wylew. beton.	2,5 m ²
RAZEM:				108,3 m ²

INWENTARYZACJA BUDYNKU


		mgr inż. Ryszard Laleko 62-800 Kalisz, ul. Asnyka 57/10 tel. 510 285 130	
NAZWA OBIEKTU:		INWENTARYZACJA BUDYNKU OFICYNY W ZESPOLE DWORSKIM ŻELAZKÓW NA GMINNY DOM KULTURY	
INWESTOR:		GMINA ŻELAZKÓW, ŻELAZAKÓW 138, 62-817 ŻELAZKÓW	
ADRES OBIEKTU:		ŻELAZKÓW 136, 62-817 ŻELAZKÓW	Skala: 1:100
TYTUŁ:		RZUT PARTERU	Rys. nr 01.
OPRACOWAŁ:		mgr inż. Ryszard Laleko specjalność konstrukcyjno - budowlana Upr. Nr BN-10.9/9/79 O.I.I Nr WKP/BO/2710/01	data wrzesień 2022 podpis




ZESTAWIENIE POMIESZCZEŃ - PIĘTRO

Lp.	Nazwa pomieszczenia	Wysokość pom.	Posadzka	Pow. użytkowa
10	KL. SCHODOWA	2,30 m	linoleum	15,4 m ²
11	KUCHNIA	2,30 m	linoleum	9,6 m ²
12	POKÓJ	2,30 m	linoleum	11,9 m ²
13	POKÓJ	2,30 m	linoleum	13,0 m ²
14	KORYTARZ	2,38 m	linoleum	9,4 m ²
15	POKÓJ	2,45 m	linoleum	26,1 m ²
16	KUCHNIA	2,45 m	linoleum	5,4 m ²
17	POKÓJ Z ANEKSEM	2,19 m	linoleum	19,6 m ²
18	POKÓJ Z ANEKSEM	2,19 m	linoleum	9,0 m ²
19	POKÓJ	2,19 m	linoleum	11,0 m ²
RAZEM:				130,4 m ²


INWENTARYZACJA BUDYNKU

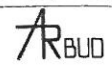		mgr inż. Ryszard Laleko 62-800 Kalisz, ul. Asnyka 57/10 tel. 510 285 130	
NAZWA OBIEKTU:		INWENTARYZACJA BUDYNKU OFICYNY W ZESPOLE DWORSKIM ŻELAZKÓW NA GMINNY DOM KULTURY	
INWESTOR:		GMINA ŻELAZKÓW, ŻELAZAKÓW 138, 62-817 ŻELAZKÓW	
ADRES OBIEKTU:		ŻELAZKÓW 136, 62-817 ŻELAZKÓW	Skala: 1:100
TYTUŁ:		RZUT PIĘTRA	Rys. nr 02.
OPRACOWAŁ:		mgr inż. Ryszard Laleko specjalność konstrukcyjno - budowlana Upr. Nr BN-10.9/9/79 O.I.I Nr WKP/BO/2710/01	data wrzesień 2022 podpis

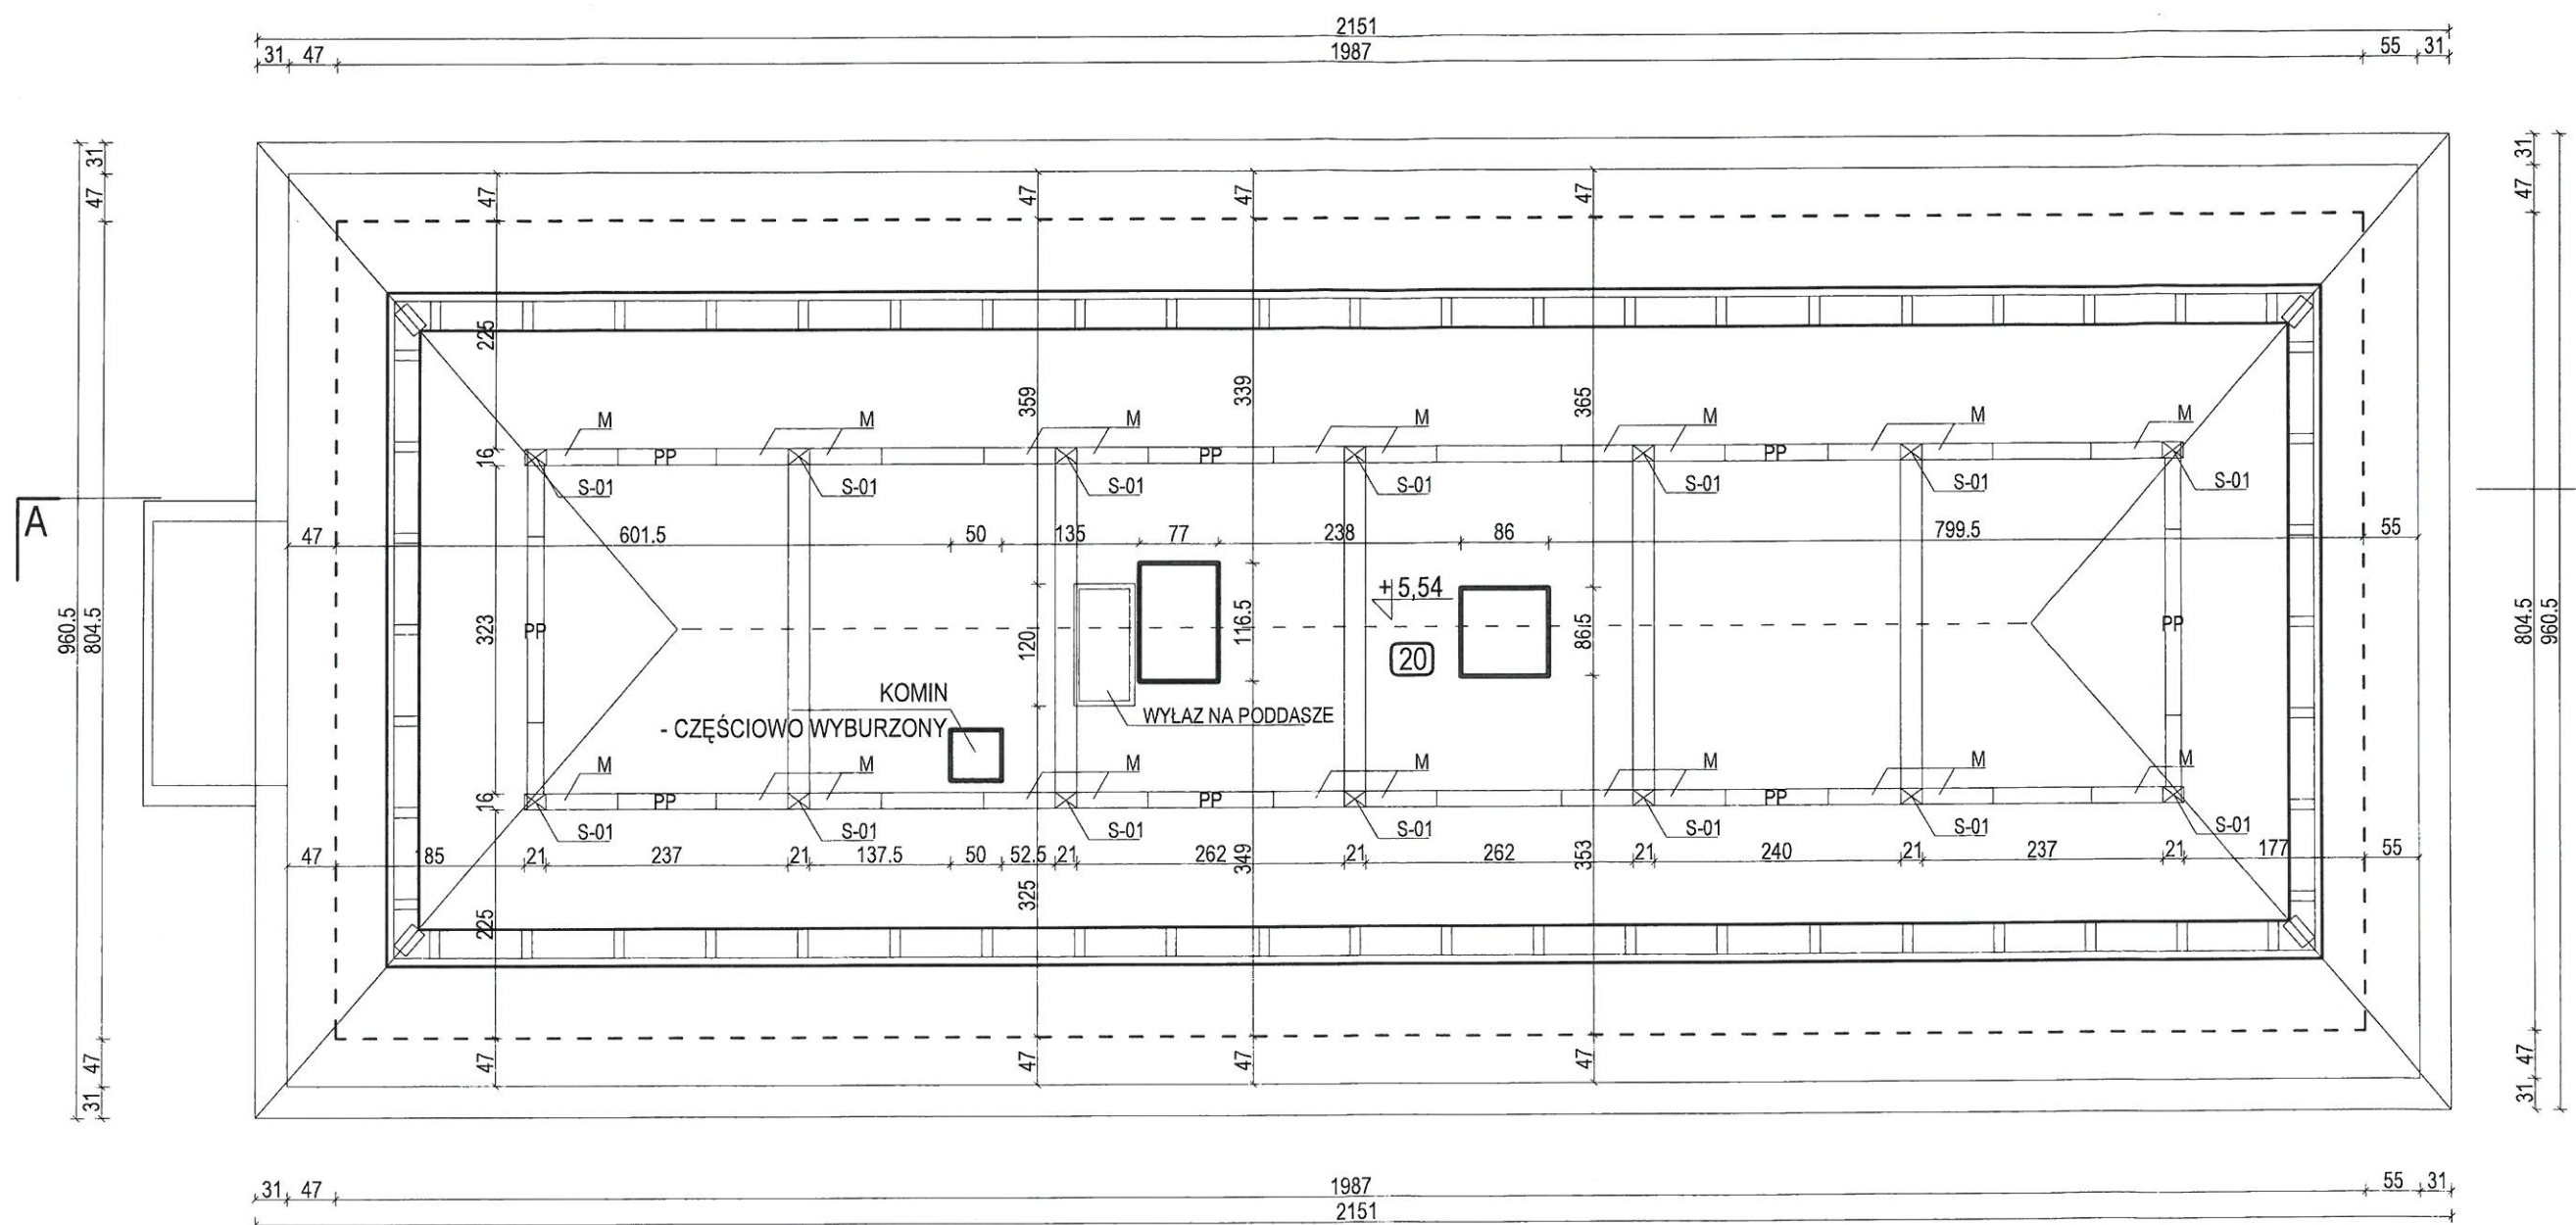

ZESTAWIENIE POMIESZCZEŃ - PIĘTRO				
Lp.	Nazwa pomieszczenia	Wysokość pom.	Posadzka	Pow. użytkowa
20	PODDASZE	2,30 m	linoleum	116,5 m ²
RAZEM:				116,5 m ²

INWENTARYZACJA BUDYNKU			
 mgr inż. Ryszard Laleko 62-800 Kalisz, ul. Asnyka 57/10 tel. 510 285 130			
NAZWA OBIEKTU:	INWENTARYZACJA BUDYNKU OFICYNY W ZESPOLE DWORSKIM ŻELAZKÓW NA GMINNY DOM KULTURY		
INWESTOR:	GMINA ŻELAZKÓW, ŻELAZAKÓW 138, 62-817 ŻELAZKÓW		
ADRES OBIEKTU:	ŻELAZKÓW 136, 62-817 ŻELAZKÓW	Skala: 1:100	
TYTUŁ:	RZUT PODDASZA	Rys. nr 03.	
OPRACOWAŁ:		Imię i nazwisko	data
		mgr inż. Ryszard Laleko	wrzesień 2022
		specjalność konstrukcyjno - budowlana	
		Upr. Nr BN-10.9/9/79	
		O.I.I Nr WKP/BO/2710/01	

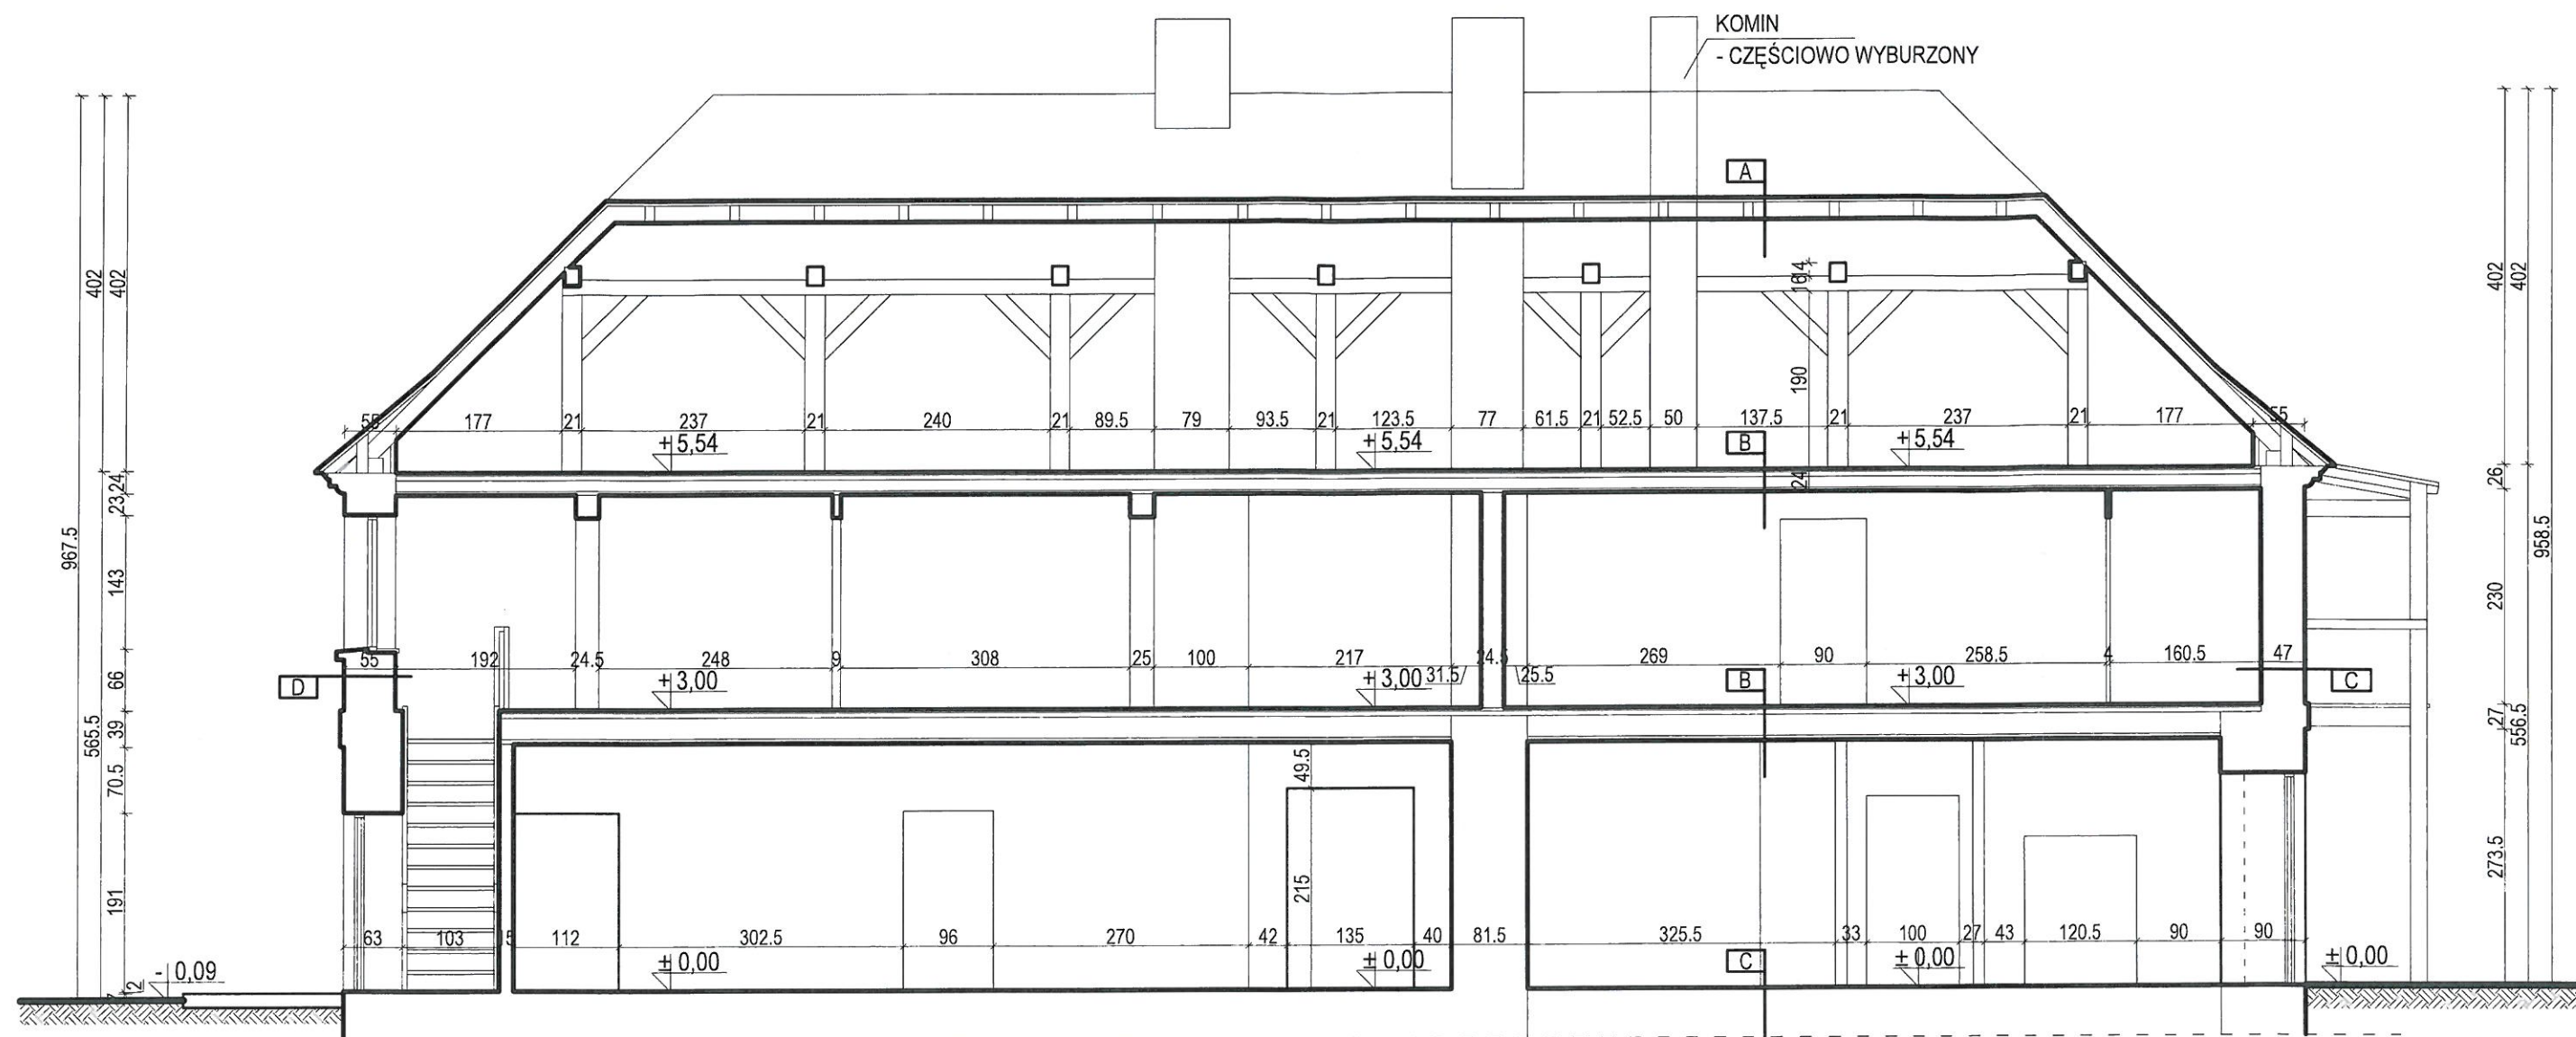


A
DACHÓWKA KARPIÓWKA
ŁATY 7x5 cm
KROKWIE 16x6cm rozstaw co 120 cm
PLATWIE POŚREDNIE NA SŁUPACH


B
DESKA GR. 3 cm
POLEPA GR.5 cm NA ŚLEPEJ PODŁODZE GR.10cm
BELKA STROPOWA 22cm x 28 cm
ŁATY 8cm x 4,5
PODSUFITKA Z DESEK 2,5 cm
TYNK NA TRZCINIE 2cm

C
PŁYTKI POSADZKOWE
POSADZKA BETONOWA GR.8 CM
FOLIA PE
2xPŁYTA PILŚNIOWA MIĘKKA 2x2.5cm
BETON C-10
UBITY PIASEK DO GRUNTU NOŚNEGO Id=0,45


D
TYNK CEMENTOWO-WAPIENNY 2-4 cm
ŚCIANA Z CEGŁY PEŁNEJ GR. 1; 1,5; 2 i 3 CEGIEŁ
TYNK WEWNĘTRZNY 2-4CM

INWENTARYZACJA BUDYNKU			
		mgr inż. Ryszard Laleko 62-800 Kalisz, ul. Asnyka 57/10 tel. 510 285 130	
NAZWA OBIEKTU:		INWENTARYZACJA BUDYNKU OFICyny W ZESPOLE DWORSKIM ŻELAZKÓW NA GMINNY DOM KULTURY	
INWESTOR:		GMINA ŻELAZKÓW, ŻELAZAKÓW 138, 62-817 ŻELAZKÓW	
ADRES OBIEKTU:		ŻELAZKÓW 136, 62-817 ŻELAZKÓW	Skala: 1:100
TYTUŁ:		PRZEKRÓJ A-A	Rys. nr 04.
OPRACOWAŁ:		mgr inż. Ryszard Laleko specjalność konstrukcyjno - budowlana Upr. Nr BN-10.9/979 O.I.I Nr WKP/BO/2710/01	data wrzesień 2022 podpis 


ELEWACJA WSCHODNIA
SKALA 1:100

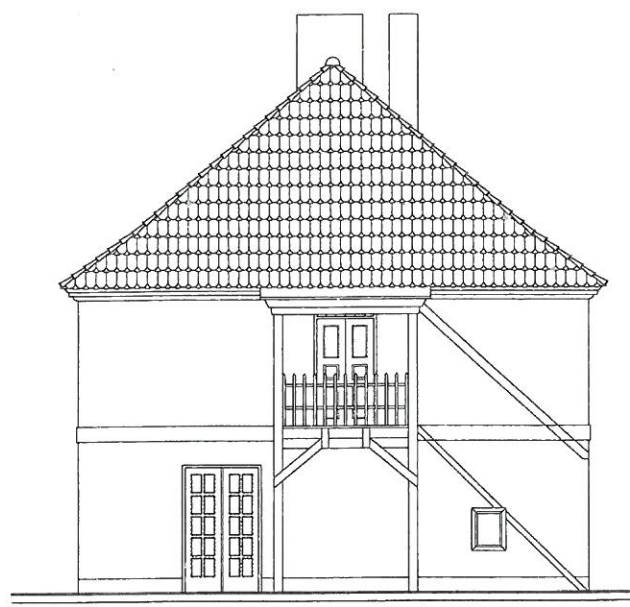


ELEWACJA ZACHODNIA
SKALA 1:100

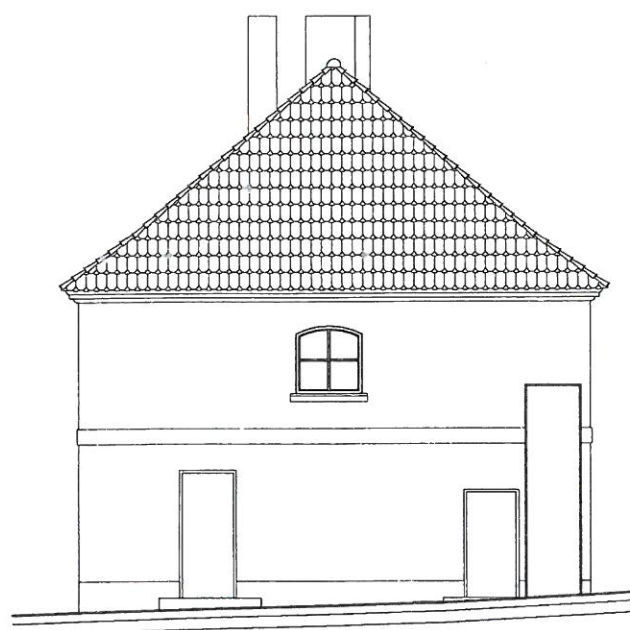


ELEWACJA PÓLNOCN
SKALA 1:100

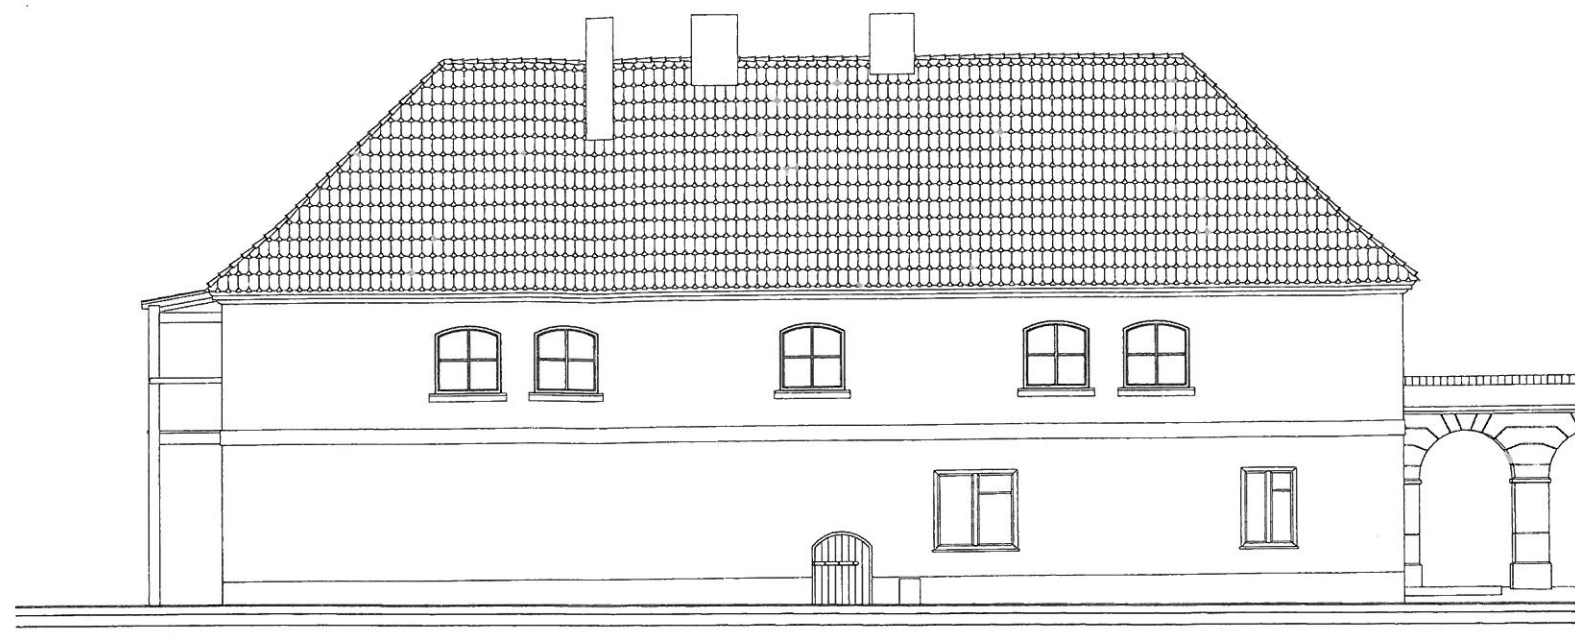

ELEWACJA POŁUDNIOWA
SKALA 1:100

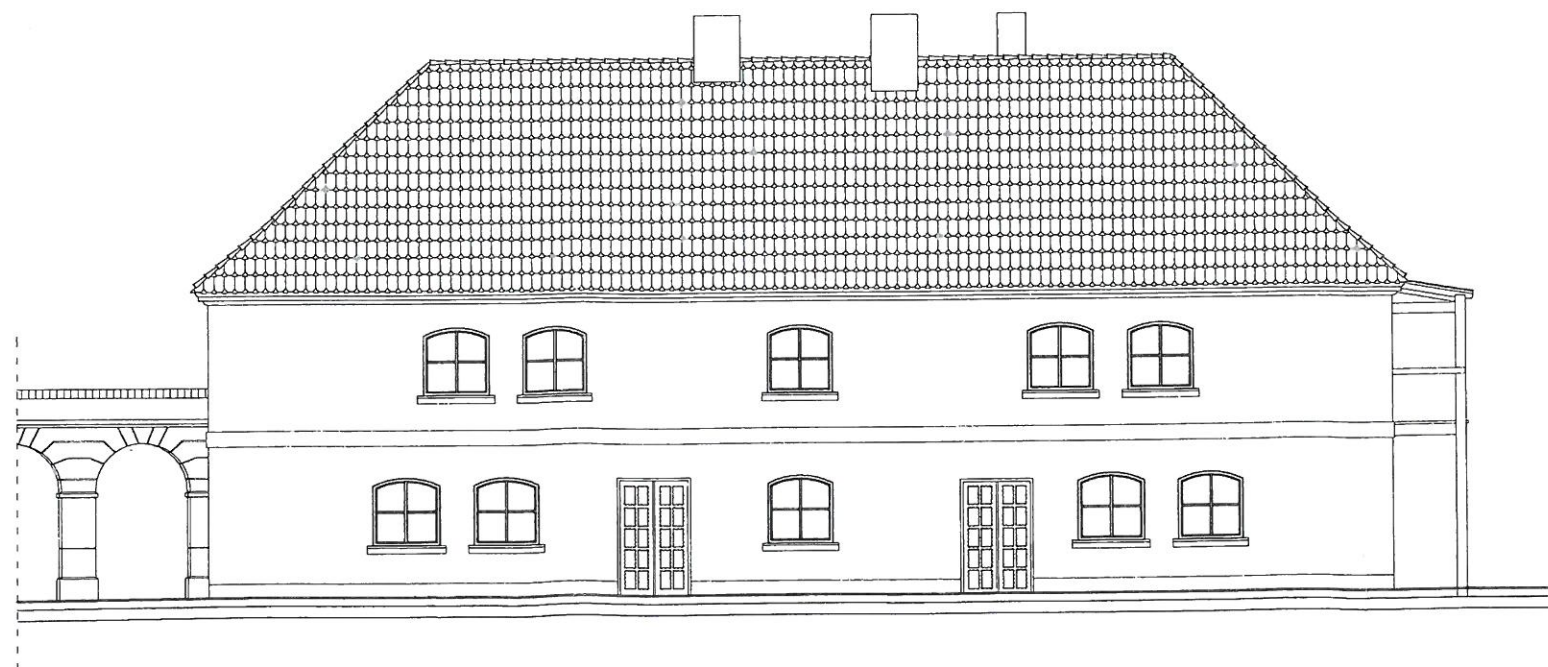


INWENTARYZACJA BUDYNKU			
ARBUO	mgr inż. Ryszard Laleko 62-400 Kalisz, ul. Asnyka 57/10 tel. 510 285 130		
	INWENTARYZACJA BUDYNKU OFICYNY W ZESPOLE DWORSKIM ŻELAZKÓW NA GMINNY DOM KULTURY		
INWESTOR	GMINA ŻELAZKÓW, ŻELAZAKÓW 138 62-817 ŻELAZKÓW		
ADRES OBIEKTU	ŻELAZKÓW 136, 62-817 ŻELAZKÓW	Skala: 1:100	Rys. nr 06
TYTUŁ:	ELEWACJE - STAN PIERWOTNY		
OPRACOWAŁ	Imię i nazwisko	data	podpis
	mgr inż. Ryszard Laleko specjalność: konstrukcyjno - budowlana Upr. Nr: BN-10.9/9/79 O.J.II Nr: WKP/BO/2710/01	2022	

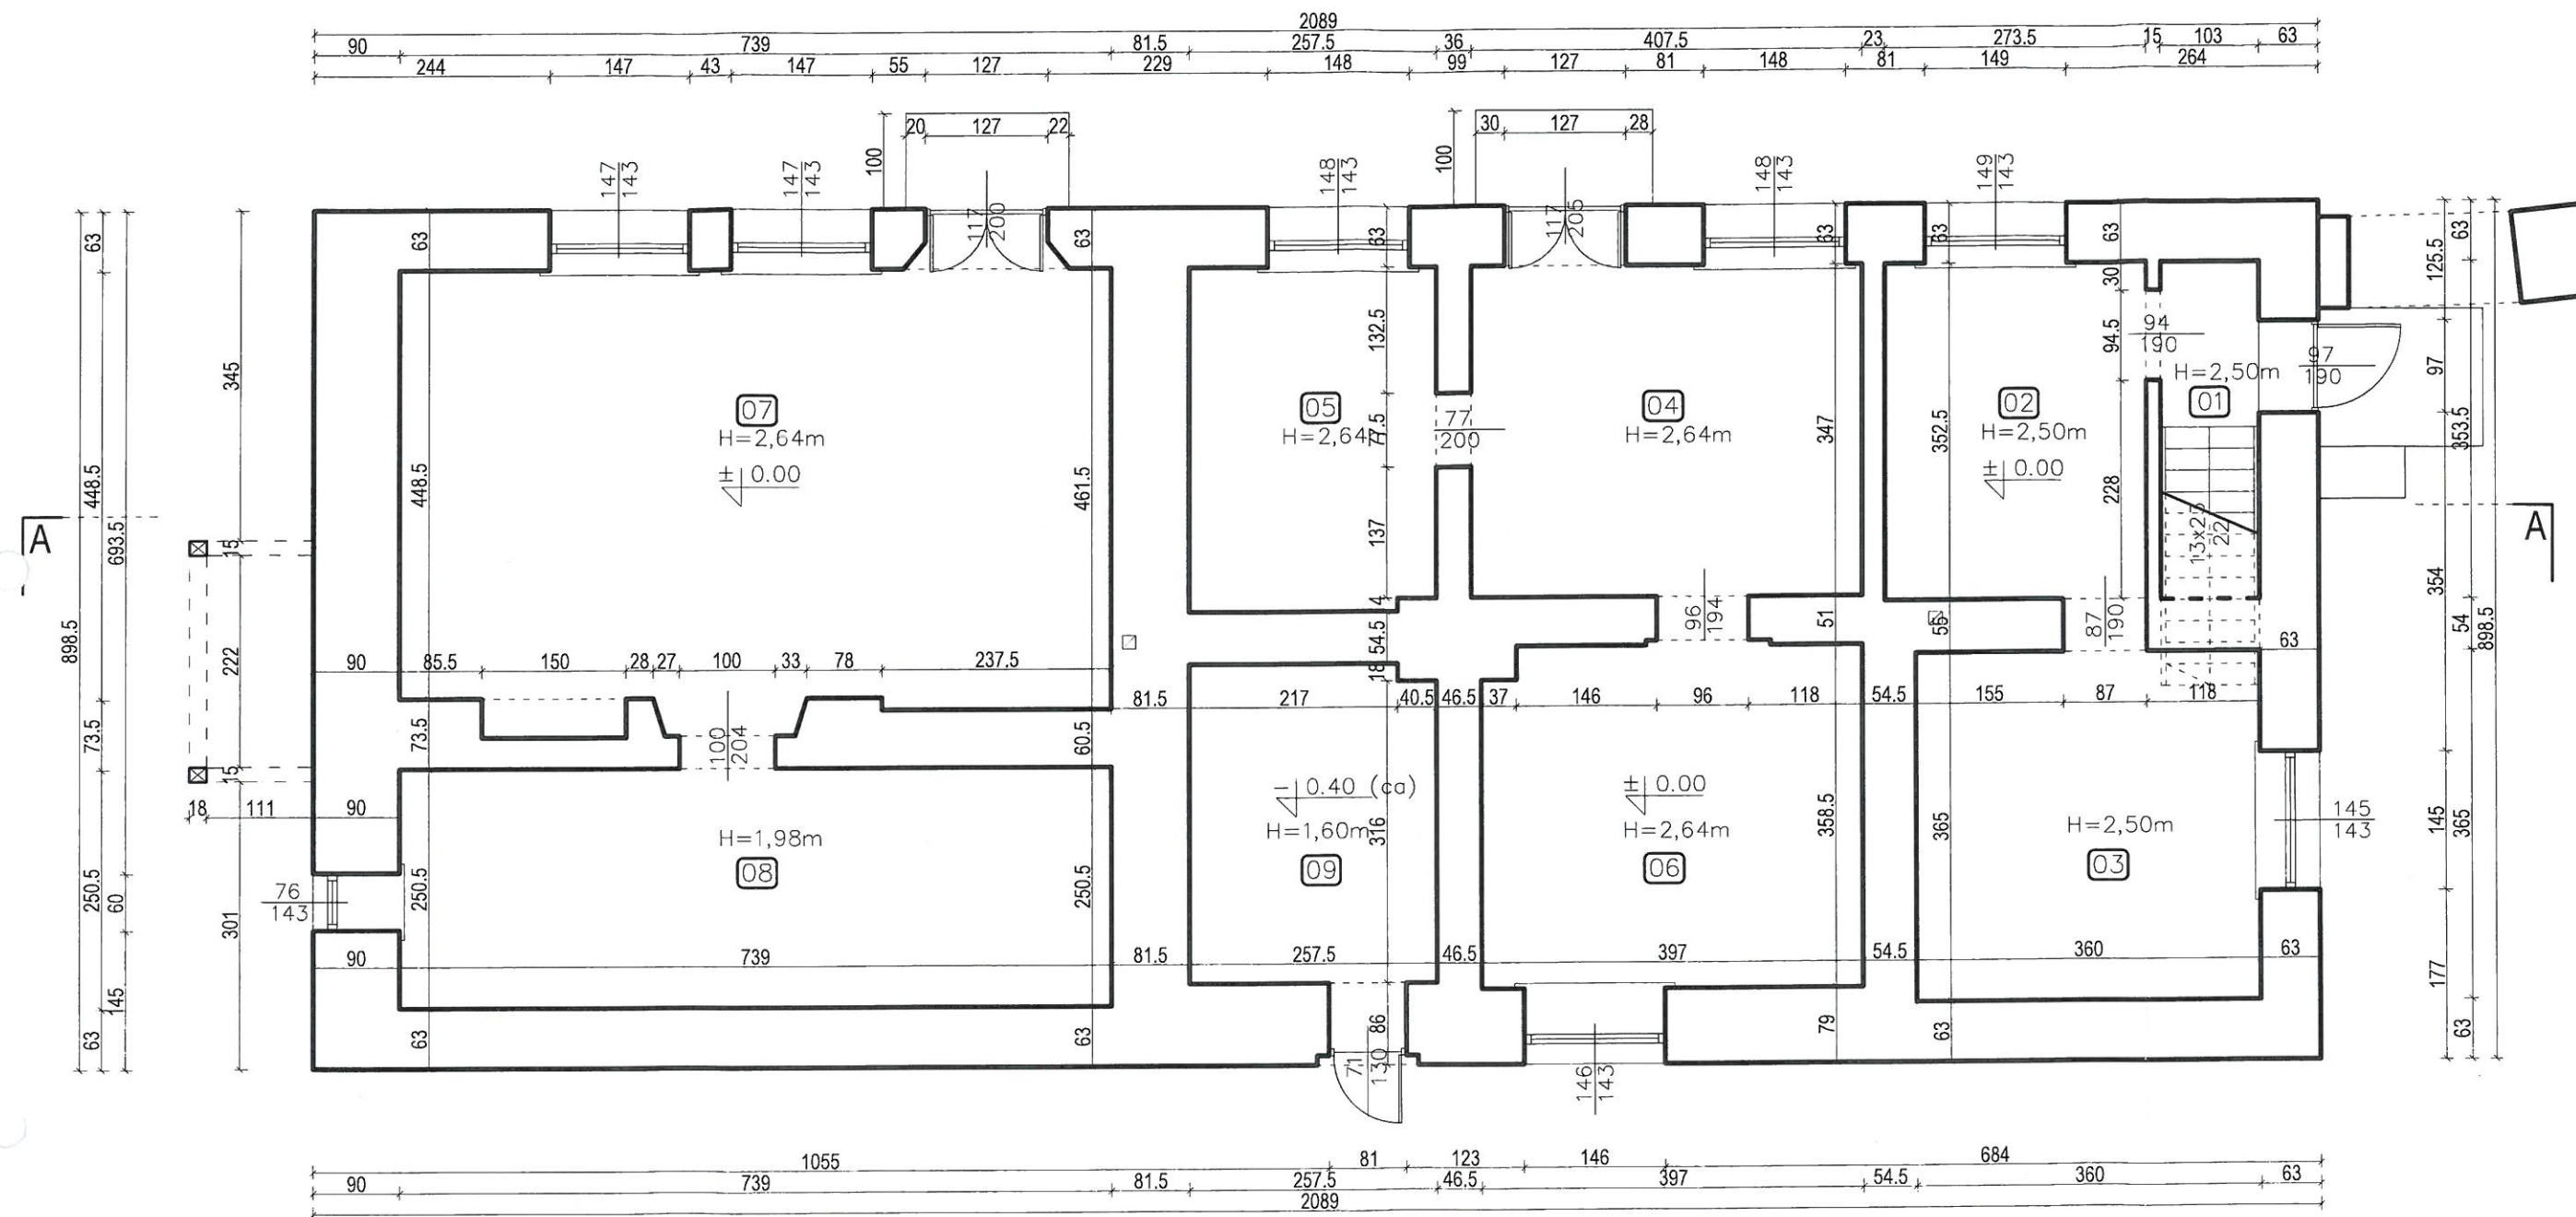


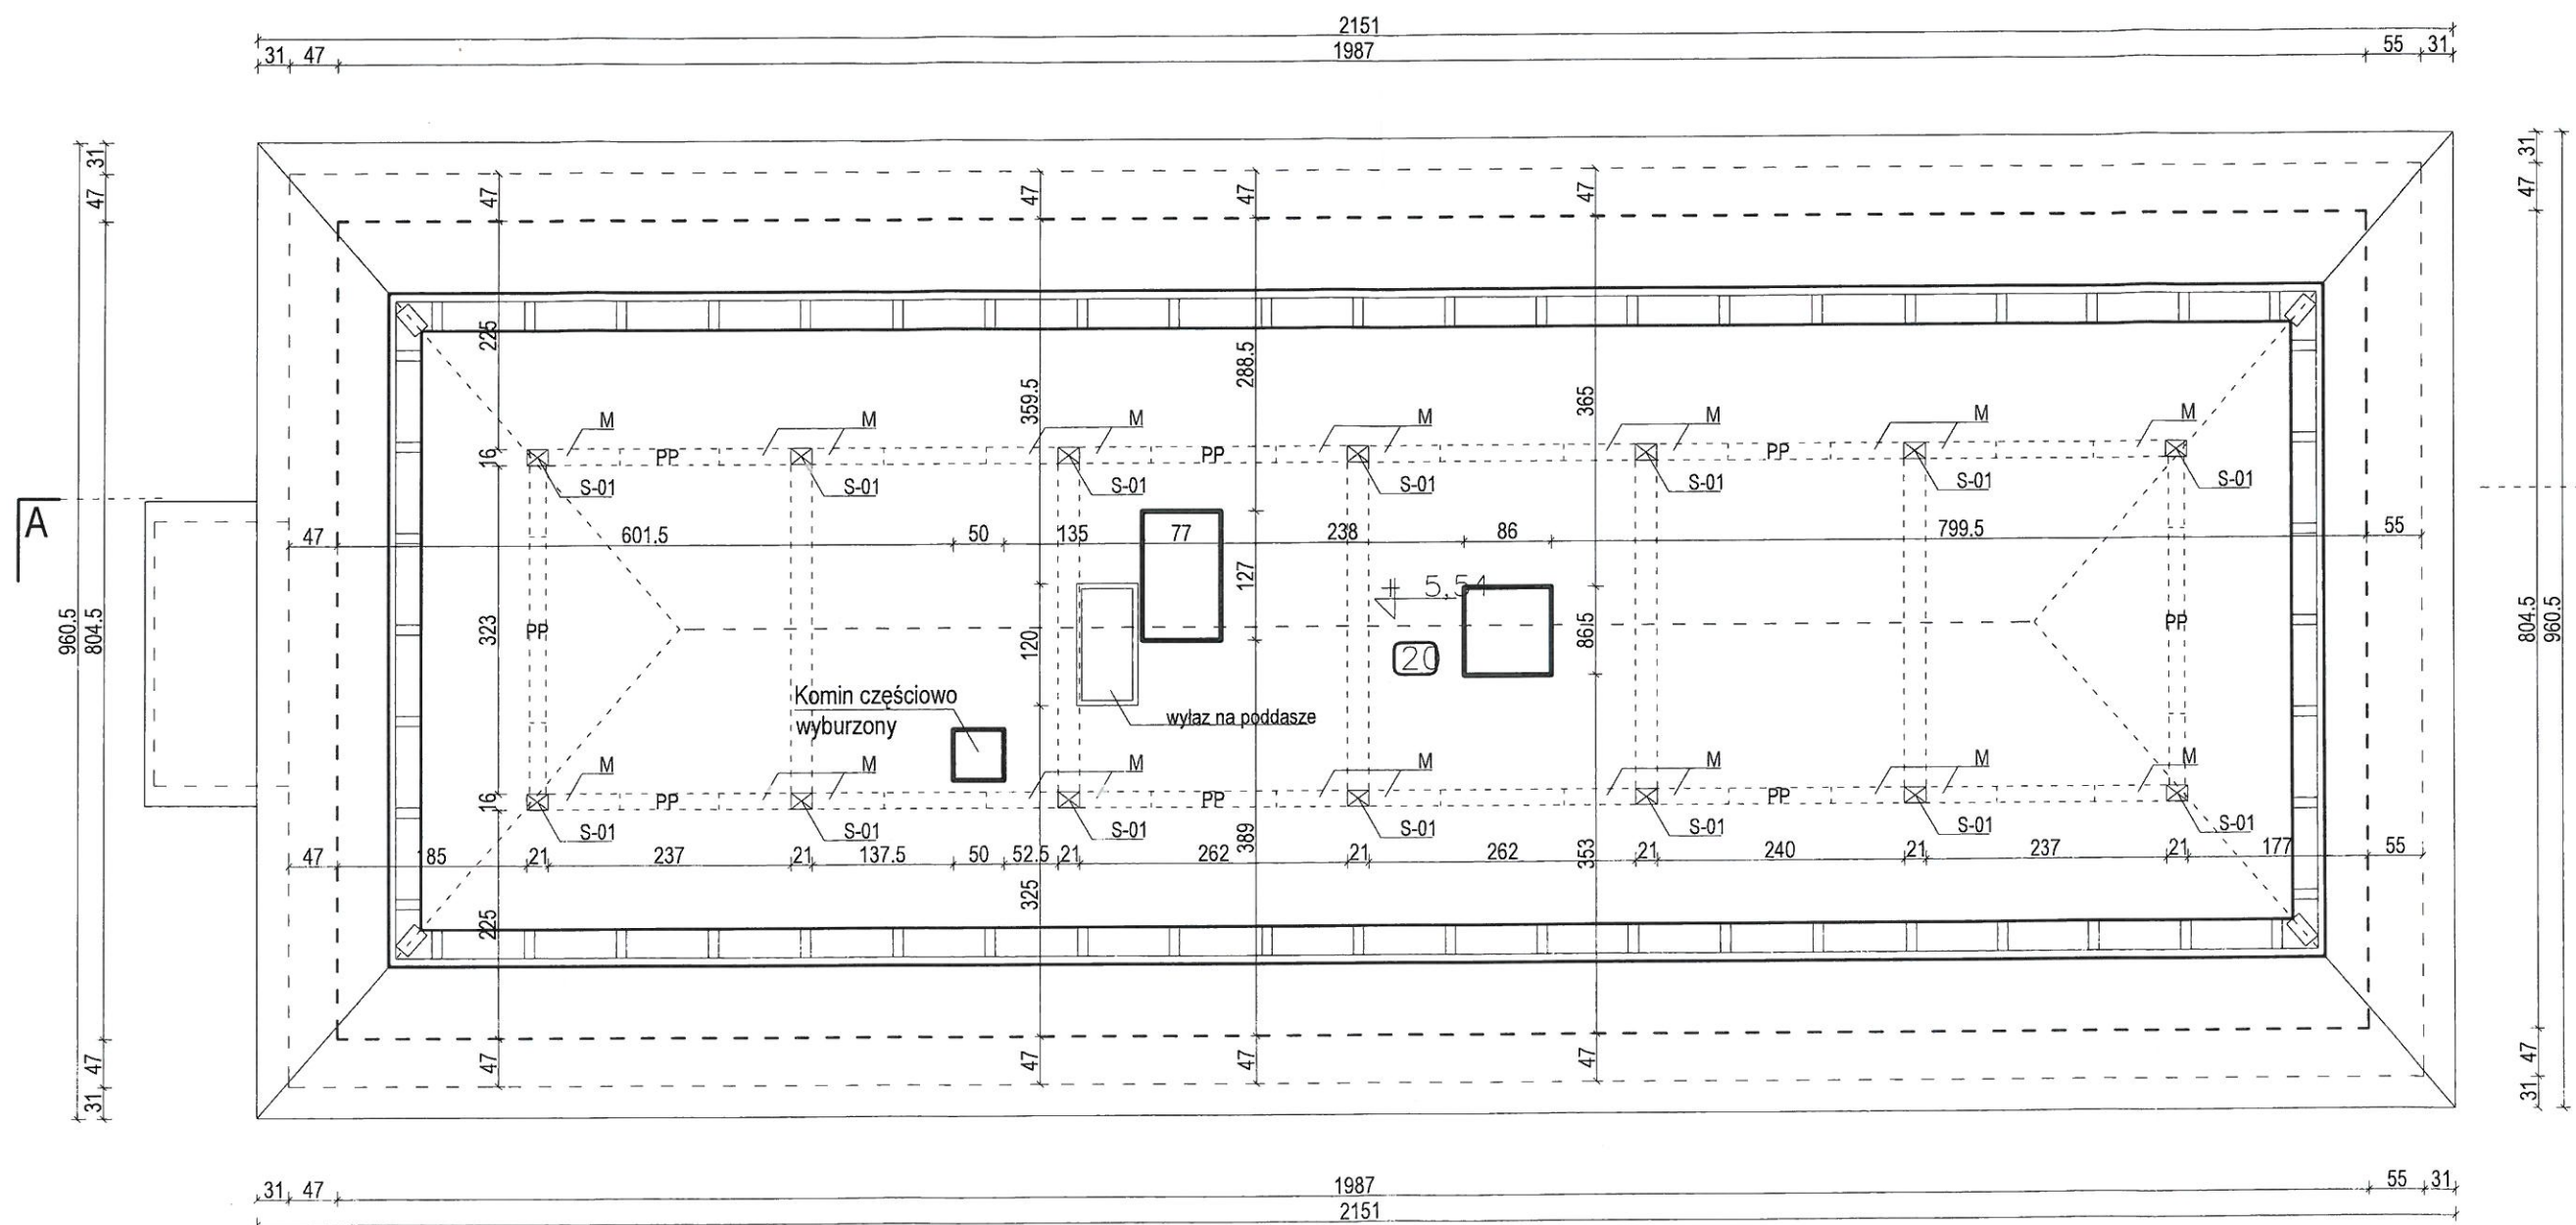
ZESTAWIENIE POMIESZCZEŃ - PIĘTRO			
Lp	Nazwa pomieszczenia	Wysokość pom.	Posadzka
01	WIATROŁAP	2.50 m	linoleum
02	KUCHNIA	2.50 m	linoleum
03	POKÓJ	2.50 m	linoleum
04	POKÓJ	2.64 m	linoleum
05	KUCHNIA	2.64 m	linoleum
06	POKÓJ	2.64 m	linoleum
07	POKÓJ Z ANEKSEM	2.64 m	wykt. dywan.
08	POM. GOSPODARCZE	1.98 m	wylew. beton.
09	PIWNICA/PUSTOSTAN	1.60 m	wylew. beton.
RAZEM:			108,3 m ²

INWENTARYZACJA BUDYNKU		45
<div> <div>ARBUD</div> <div>mgr inż. Ryszard Laleko 62-800 Kalisz, ul. Asnyka 57/10 tel. 510 285 130</div> </div>		
NAZWA OBIEKTU:	INWENTARYZACJA BUDYNKU OFICYNY W ZESPOLE DWORSKIM ŻELAZKÓW NA GMINNY DOM KULTURY	
INWESTOR:	GMINA ŻELAZKÓW, ŻELAZAKÓW 138, 62-817 ŻELAZKÓW	
ADRES OBIEKTU:	ŻELAZKÓW 136, 62-817 ŻELAZKÓW	Skala: 1:100
TYTUŁ:	RZUT PARTERU	Rys. nr 01.
OPRACOWAŁ:	mgr inż. Ryszard Laleko specjalność konstrukcyjno - budowlana Upr. Nr BN-10.9/979 O.I.I Nr WKP/BO/2710/01	data STYCZEŃ 2018 podpis

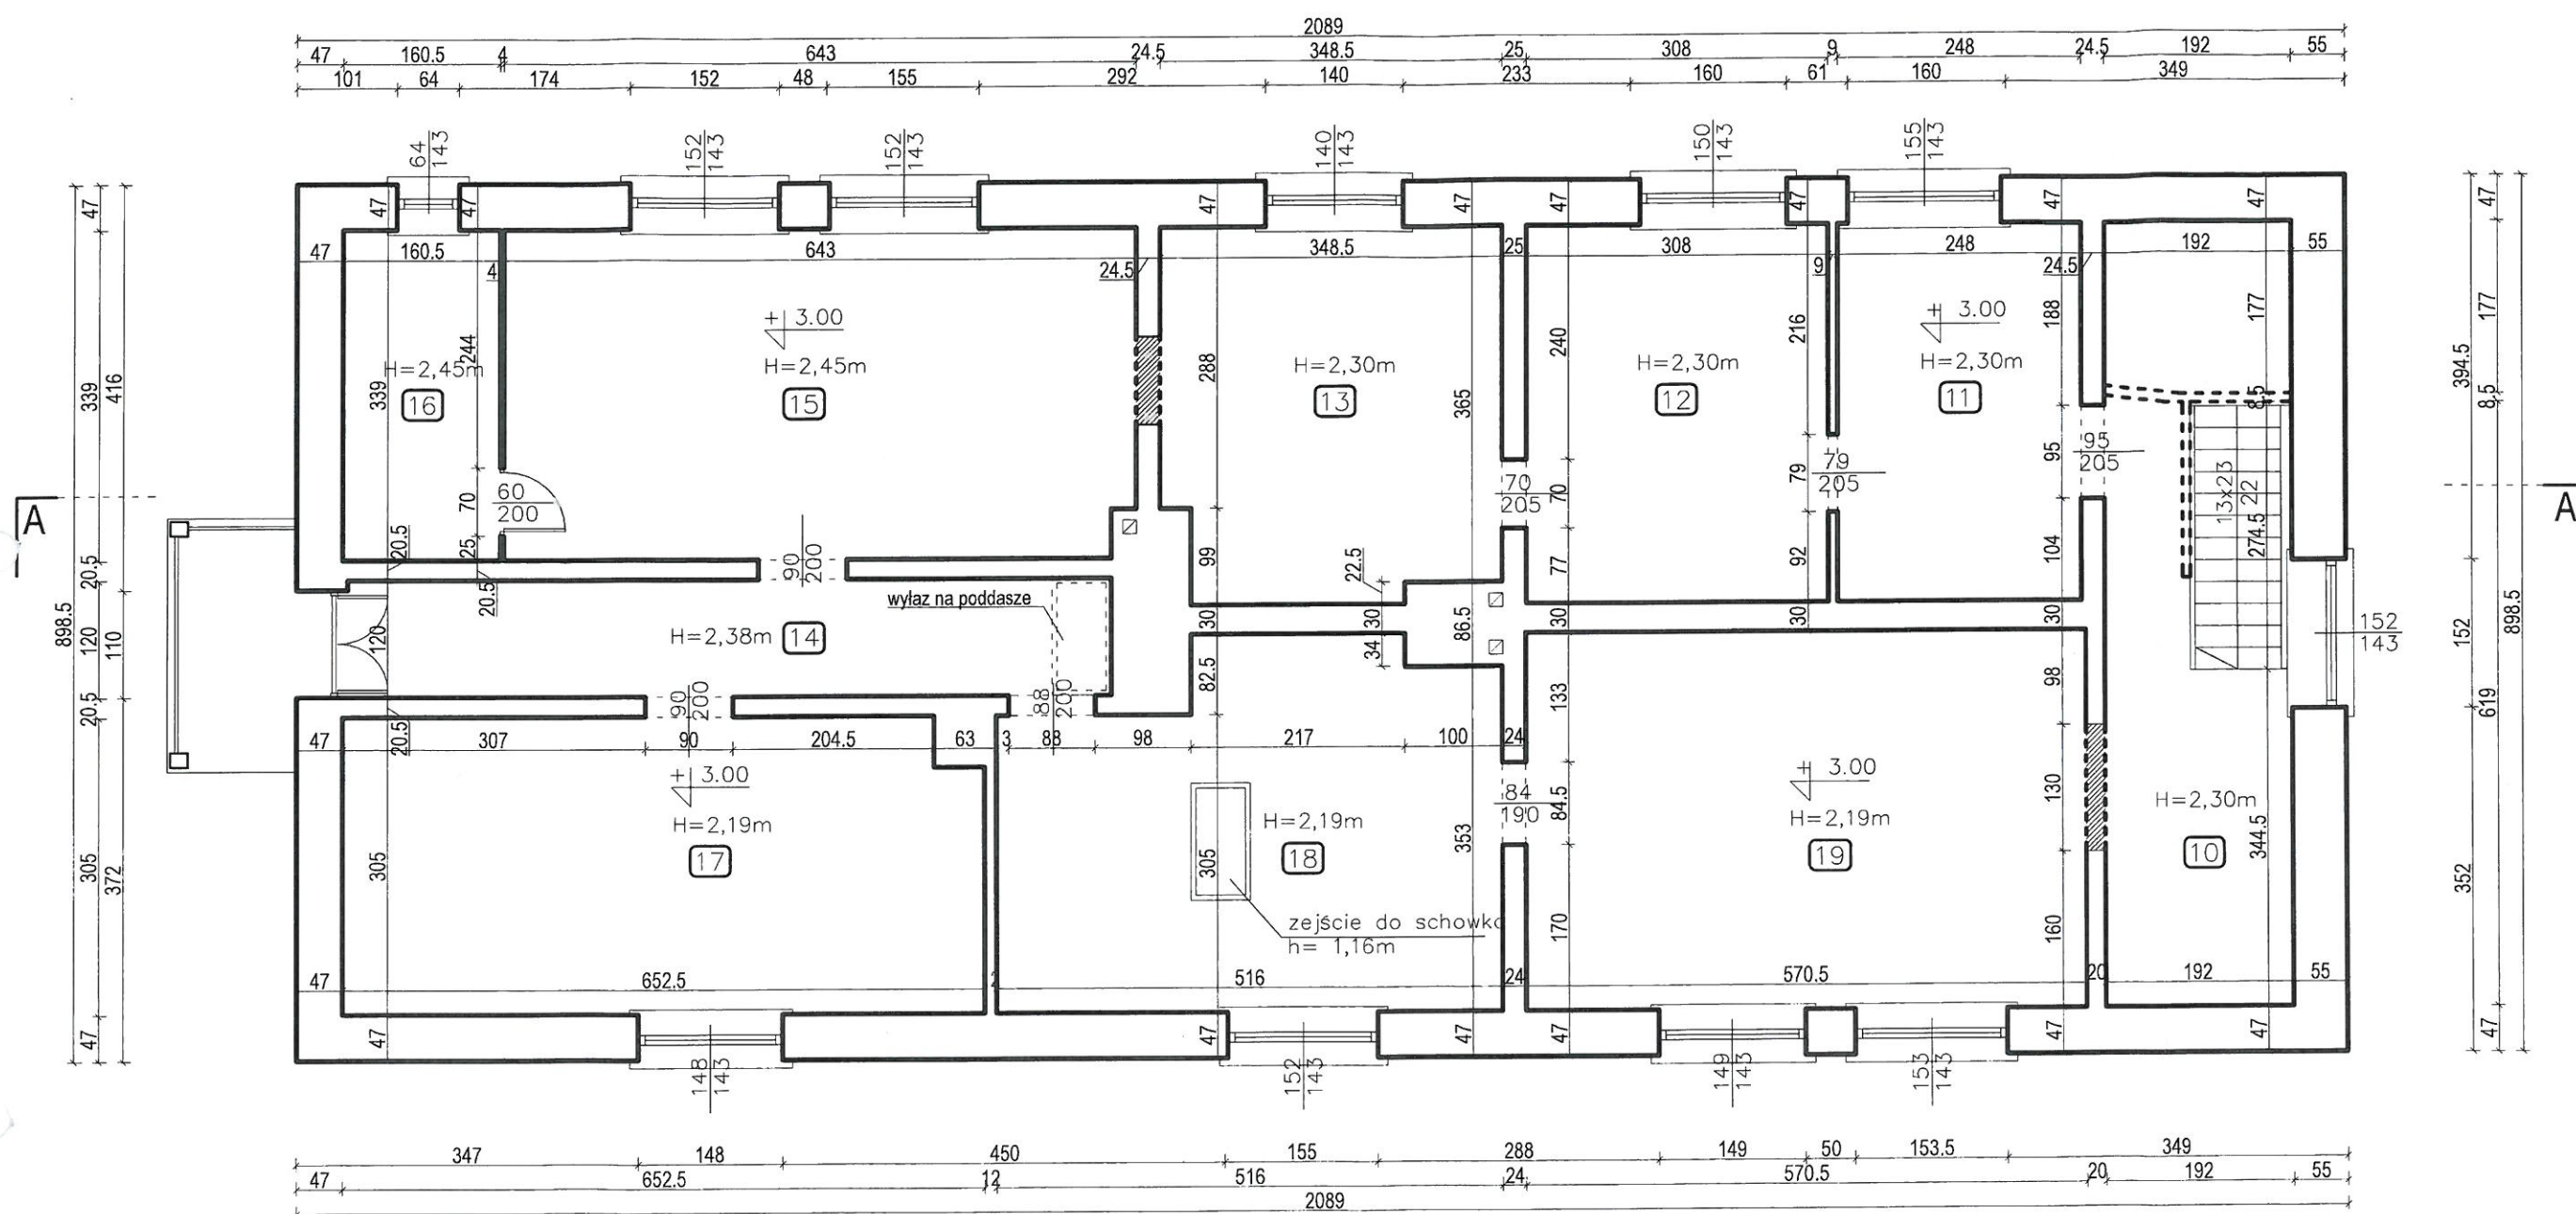

ZESTAWIENIE POMIESZCZEŃ - PIĘTRO				
Lp.	Nazwa pomieszczenia	Wysokość pom.	Posadzka	Pow. użytkowa
10	KL. SCHODOWA	2,30 m	linoleum	15,4 m ²
11	KUCHNIA	2,30 m	linoleum	9,6 m ²
12	POKÓJ	2,30 m	linoleum	11,9 m ²
13	POKÓJ	2,30 m	linoleum	13,0 m ²
14	KORYTARZ	2,38 m	linoleum	9,4 m ²
15	POKÓJ	2,45 m	linoleum	26,1 m ²
16	KUCHNIA	2,45 m	linoleum	5,4 m ²
17	POKÓJ Z ANEKSEM	2,19 m	linoleum	19,6 m ²
18	POKÓJ Z ANEKSEM	2,19 m	linoleum	9,0 m ²
19	POKÓJ	2,19 m	linoleum	11,0 m ²
RAZEM:				130,4 m ²


INWENTARYZACJA BUDYNKU			
		mgr inż. Ryszard Laleko 62-800 Kalisz, ul. Asnyka 57/10 tel. 510 285 130	
NAZWA OBIEKTU:		INWENTARYZACJA BUDYNKU OFICyny W ZESPOLE DWORSKIM ŻELAZKÓW NA GMINNY DOM KULTURY	
INWESTOR:		GMINA ŻELAZKÓW, ŻELAZAKÓW 138, 62-817 ŻELAZKÓW	
ADRES OBIEKTU:		ŻELAZKÓW 136, 62-817 ŻELAZKÓW	Skala: 1:100
TYTUŁ:		RZUT PIĘTRA	Rys. nr 02.
OPRACOWAŁ:		mgr inż. Ryszard Laleko specjalność konstrukcyjno - budowlana Upr. Nr BN-10.9/9/79 O.I.I Nr WKP/BO/2710/01	data STYCZEŃ 2018 podpis




ZESTAWIENIE POMIESZCZEŃ - PIĘTRO

Lp.	Nazwa pomieszczenia	Wysokość pom.	Posadzka	Pow. użytkowa
20	KL. SCHODOWA	2,30 m	linoleum	116,5 m ²
RAZEM:				116,5 m ²

INWENTARYZACJA BUDYNKU

		mgr inż. Ryszard Laleko 62-800 Kalisz, ul. Asnyka 57/10 tel. 510 285 130	
NAZWA OBIEKTU:		INWENTARYZACJA BUDYNKU OFICYNY W ZESPOLE DWORSKIM ŻELAZKÓW NA GMINNY DOM KULTURY	
INWESTOR:		GMINA ŻELAZKÓW, ŻELAZAKÓW 138, 62-817 ŻELAZKÓW	
ADRES OBIEKTU:		ŻELAZKÓW 136, 62-817 ŻELAZKÓW	Skala: 1:100
TYTUŁ:		RZUT PODDASZA	Rys. nr 03.
OPRACOWAŁ:		mgr inż. Ryszard Laleko specjalność konstrukcyjno - budowlana Upr. Nr BN-10.9/9/79 O.I.I Nr WKP/BO/2710/01	data STYCZEŃ 2018 podpis

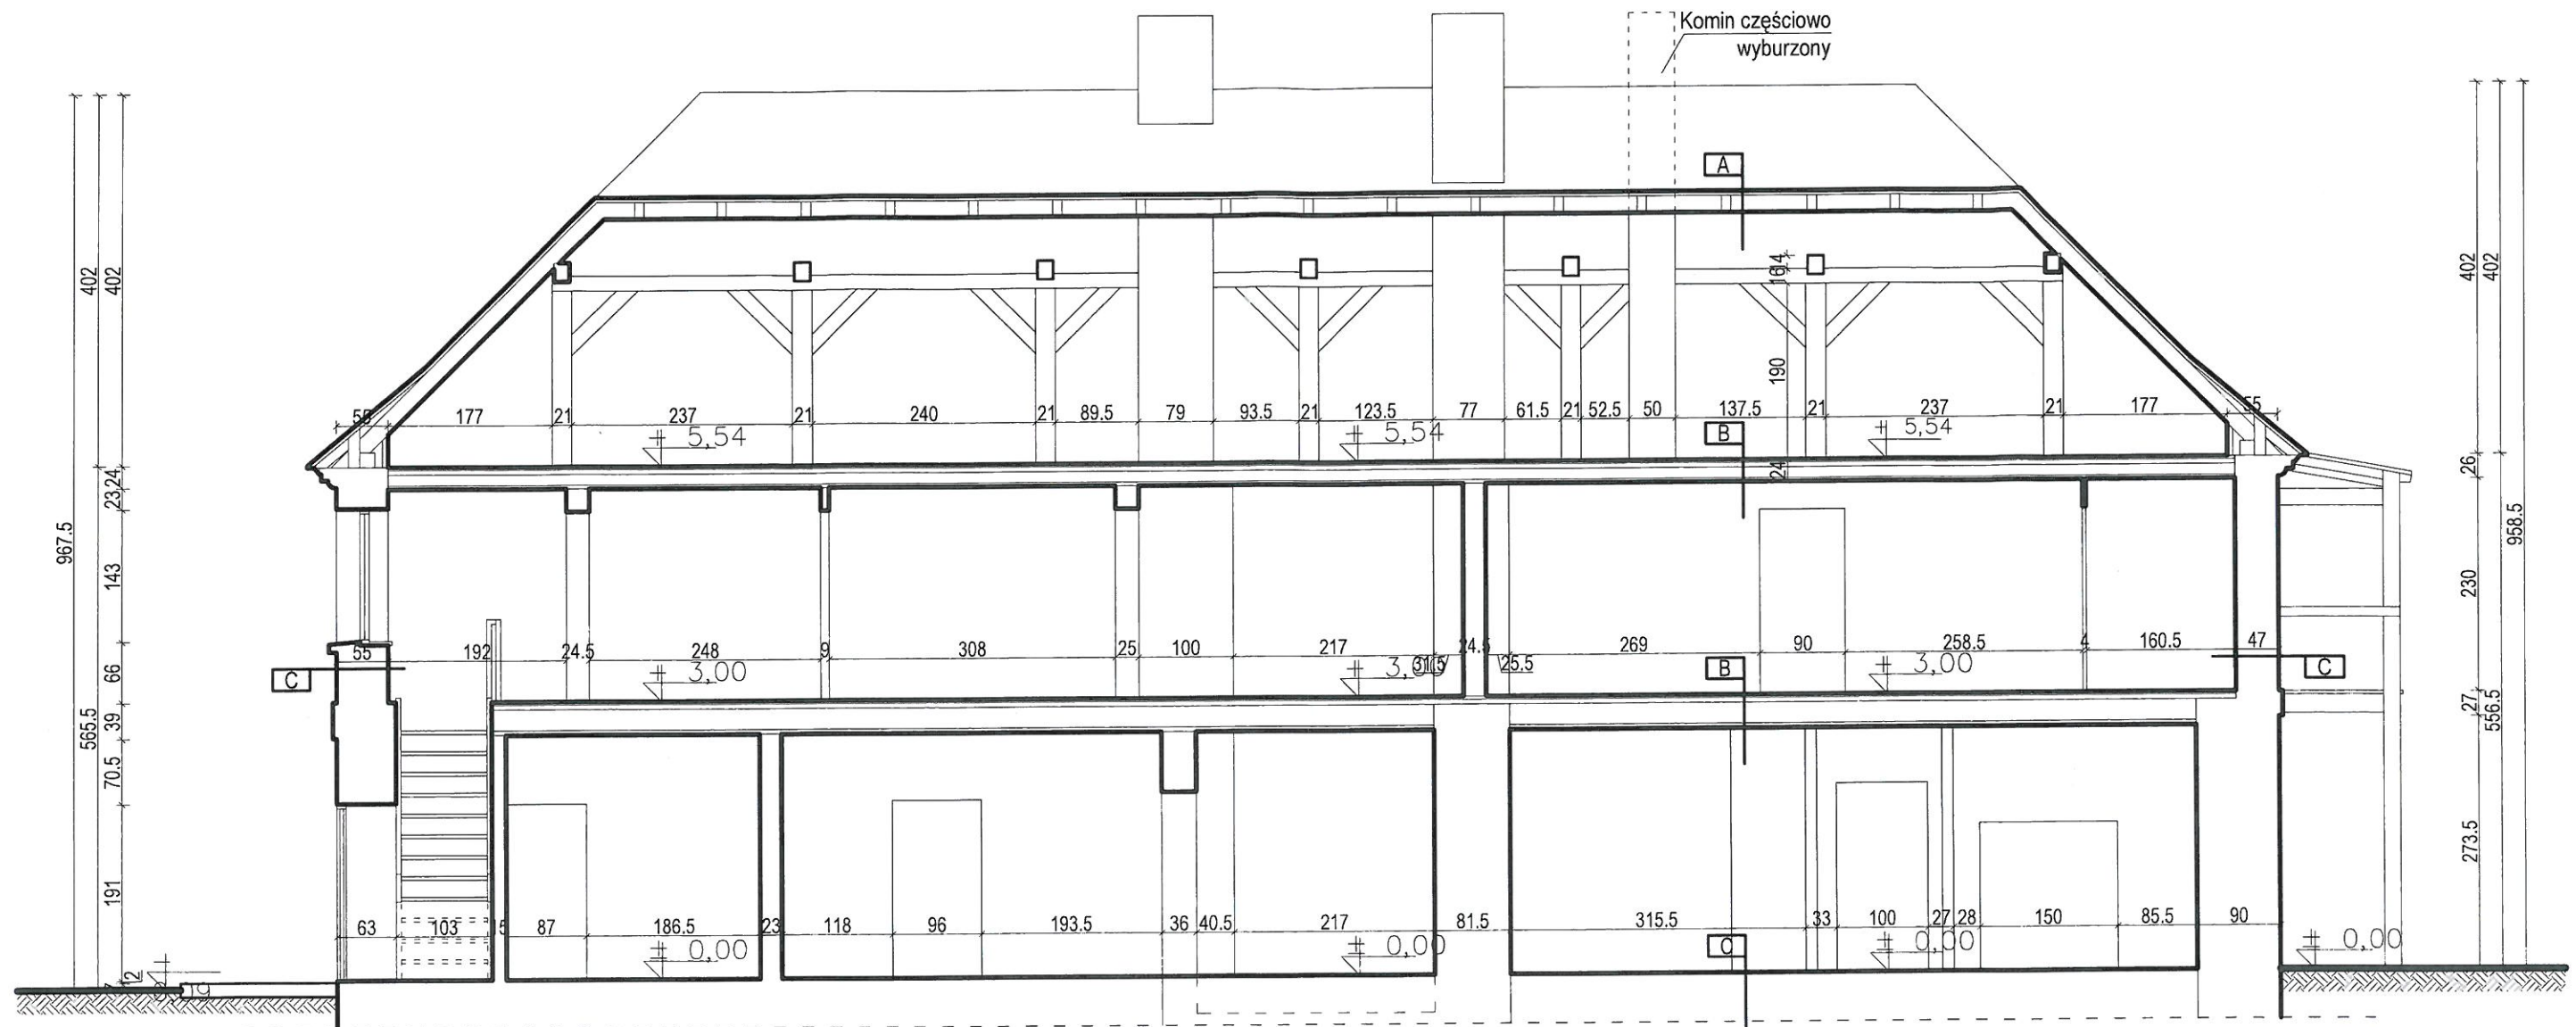

A
DACHÓWKA KARPIÓWKA
ŁATY 7x5 cm
KROKIEW 16x6cm rozstaw co 120 cm
PŁATWIE POŚREDNIE NA SŁUPACH

B
DESKA GR. 3 cm
POLEPA GR.5 cm NA ŚLEPEJ PODŁODZE GR.10cm
BELKA STROPOWA 22cm x 28 cm
ŁATY 8cm x 4,5
PODSUFITKA Z DESEK 2,5 cm
TYNK NA TRZCINIE 2cm


C
PŁYTKI POSADZKOWE
POSADZKA BETONOWA GR.8 CM
FOLIA PE
2xPŁYTA PILŚNIOWA MIĘKKA 2x2.5cm
BETON C-10
UBITY PIASEK DO GRUNTU NOŚNEGO $\text{Id}=0,45$

C
TYNK CEMENTOWO-WAPIENNY 2-4 cm
ŚCIANA Z CEGŁY PEŁNEJ GR. 1; 1,5; 2 i 3 CEGIEŁ
TYNK WEWNĘTRZNY 2-4CM


48

INWENTARYZACJA BUDYNKU			
	mgr inż. Ryszard Laleko 62-800 Kalisz, ul. Asnyka 57/10 tel. 510 285 130		
NAZWA OBIEKTU:	INWENTARYZACJA BUDYNKU OFICYNY W ZESPOLE DWORSKIM ŻELAZKÓW NA GMINNY DOM KULTURY		
INWESTOR:	GMINA ŻELAZKÓW, ŻELAZAKÓW 138, 62-817 ŻELAZKÓW		
ADRES OBIEKTU:	ŻELAZKÓW 136, 62-817 ŻELAZKÓW	Skala: 1:100	
TYTUŁ:	PRZEKRÓJ A-A	Rys. nr 04.	
		data	podpis
OPRACOWAŁ:	mgr inż. Ryszard Laleko specjalność konstrukcyjno - budowlana Upr. Nr BN-10.9/9/79 O.I.I Nr WKP/BO/2710/01	STYCZEŃ 2018	


ELEWACJA WSCHODNIA
SKALA 1:100

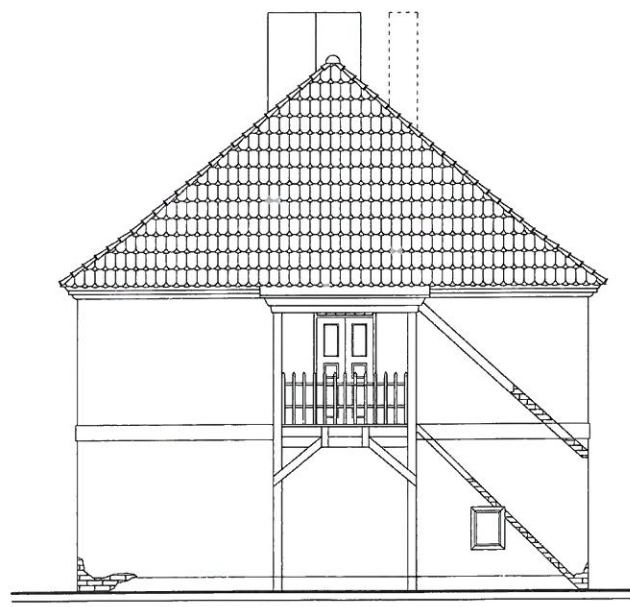


ELEWACJA ZACHODNIA
SKALA 1:100

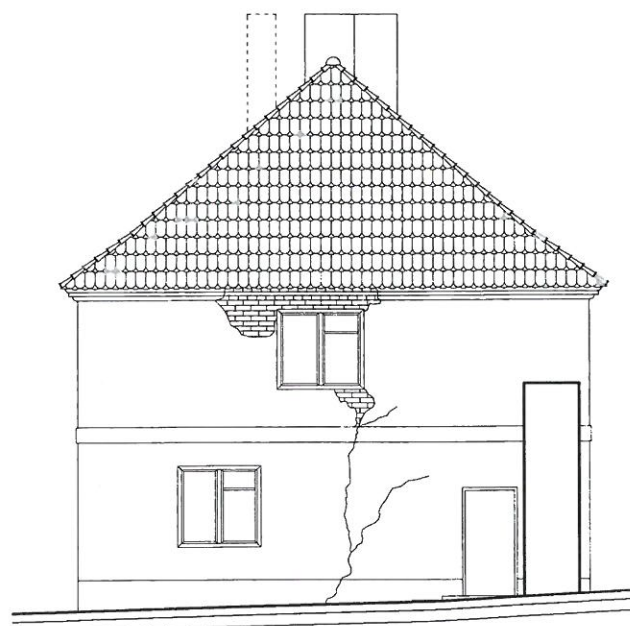


ELEWACJA PÓŁNOCNA
SKALA 1:100

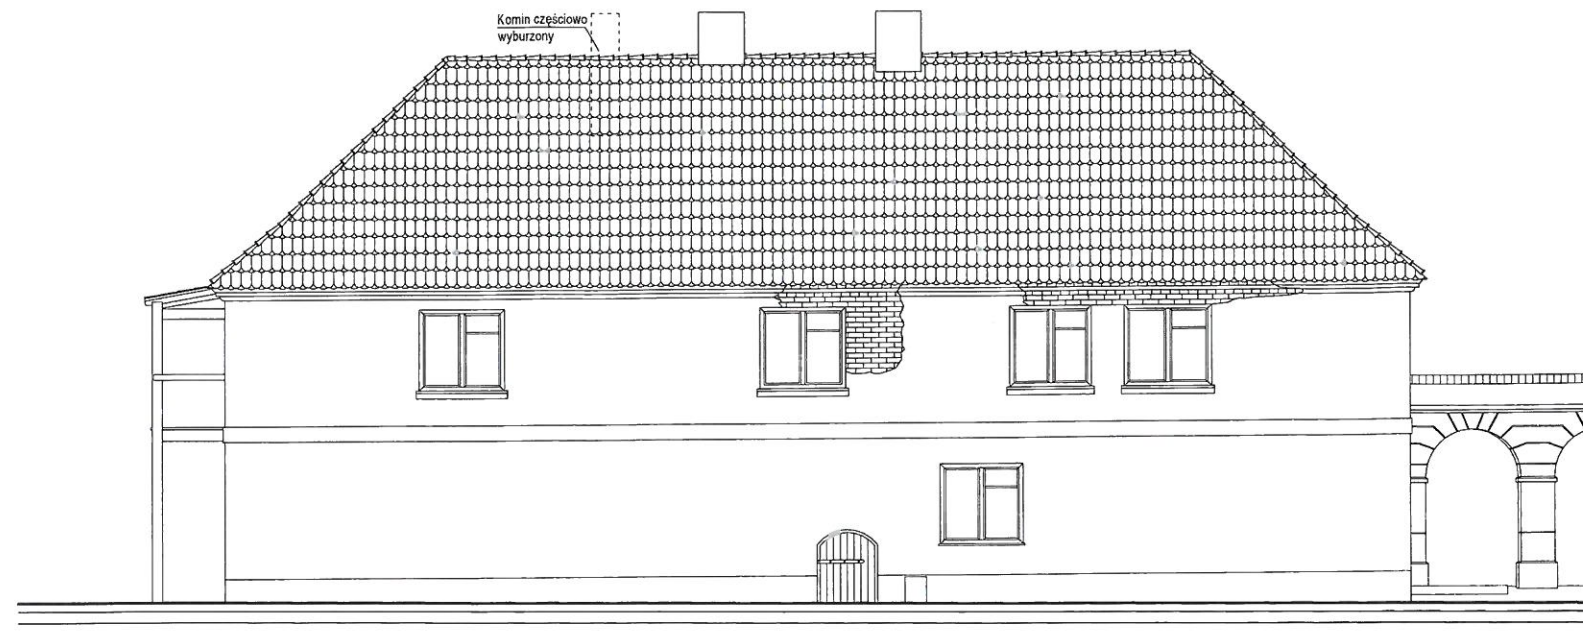


ELEWACJA PÓŁDNIOWA
SKALA 1:100

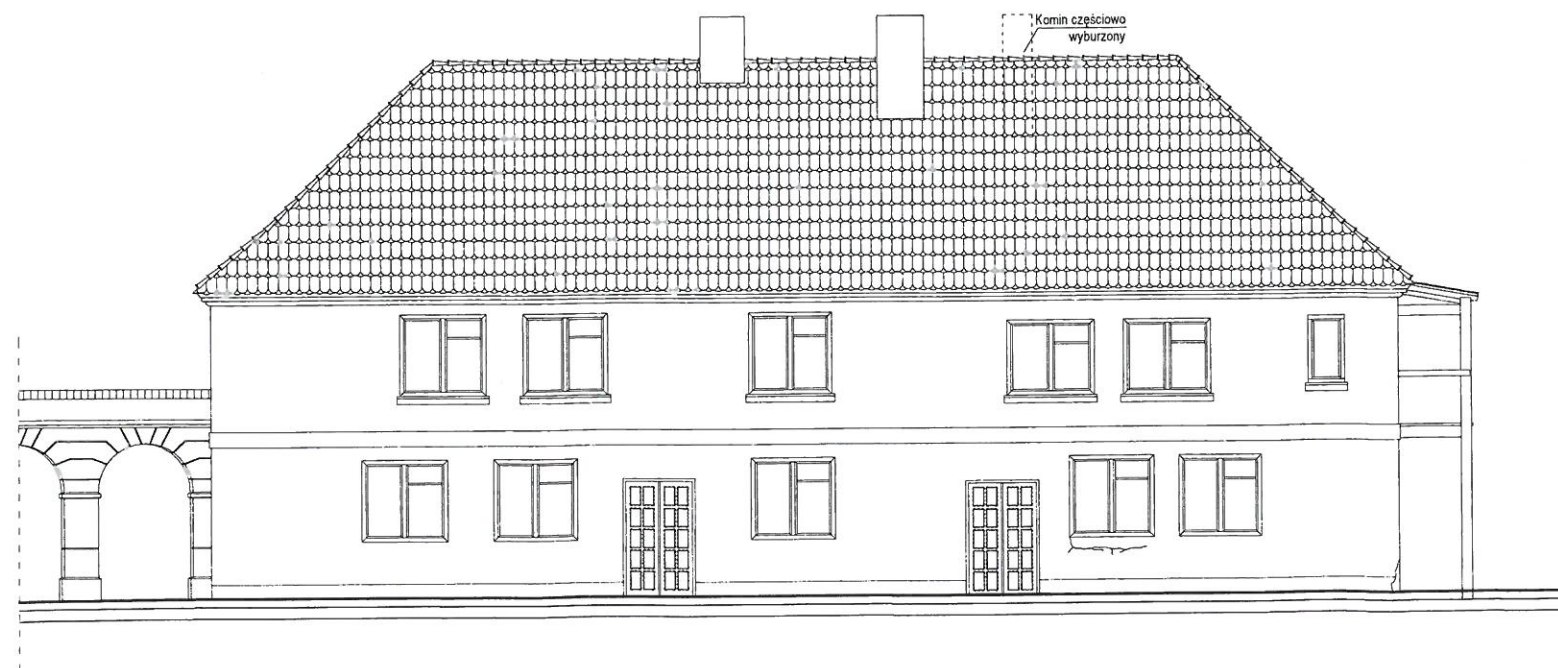


INWENTARYZACJA BUDYNKU			
ARBUO	mgr inż. Ryszard Laleko 62-800 Kalisz ul. Ryńska 57/110 tel. 51 919 110		19
NAZWA OBIEKTU	INWENTARYZACJA BUDYNKU OFICYNY W ZESPOLE DWORSKIM ŻELAZKÓW NA GMINNY DOM KULTURY		
INWESTOR	GMINA ŻELAZKÓW, ŻELAZKÓW 138, 62-817 ŻELAZKÓW		
ADRES OBIEKTU	ŻELAZKÓW 136, 62-817 ŻELAZKÓW	Skala: 1:100	
TYTUŁ	ELEWACJE	Rys. nr 15.	
	Imię i nazwisko	data	odpis
PROJEKTANT KONSTRUKCJI	mgr inż. Ryszard Laleko specjalność: konstrukcyjno - budowlana Upr. Nr BN-10/19/79 O.II Nr WKP/BOZ/10/01		

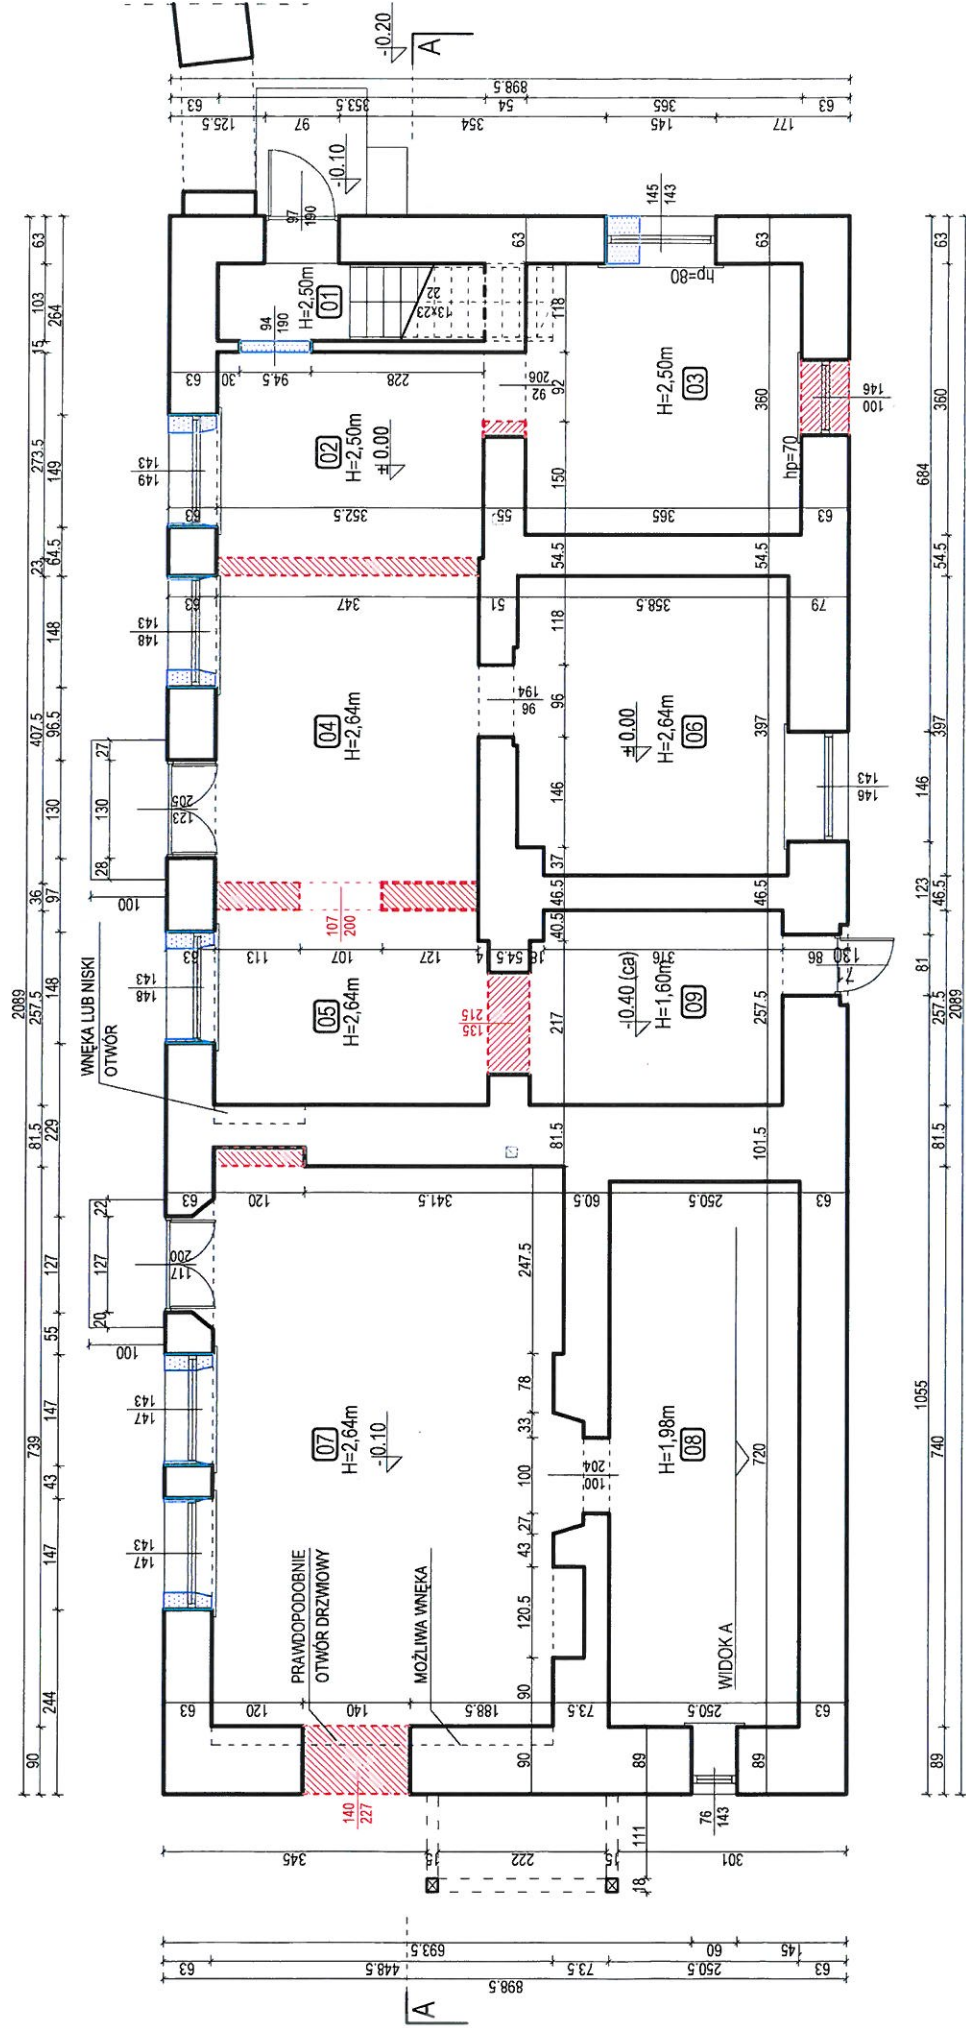

ZESTAWIENIE POMIESZCZEŃ - PARTER			
Lp.	Nazwa pomieszczenia	Wysokość pom.	Posadzka
01	WIATROKLAP	2,50 m	linoleum
02	KUCHNIA	2,50 m	linoleum
03	POKÓJ	2,50 m	linoleum
04	POKÓJ	2,64 m	linoleum
05	KUCHNIA	2,64 m	linoleum
06	POKÓJ	2,64 m	linoleum
07	POKÓJ Z ANEKSEM	2,64 m	wykl. dywan.
08	POM. GOSPODARCZE	1,98 m	wylew. beton.
09	PIWNICA/PUSTOSTAN	1,60 m	wylew. beton.
RAZEM:			108,3 m ²

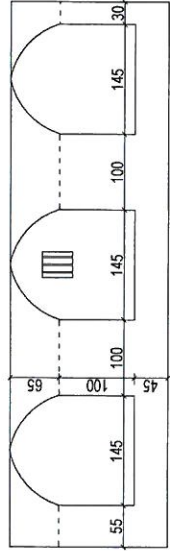

INWENTARYZACJA BUDYNKU	
mgr inż. Ryszard Laleko 62-800 Kalisz, ul. Asnyka 57/10 tel. 510 285 130	62
NAZWA OBIEKTU: INWENTARYZACJA BUDYNKU OFICYNY W ZESPOLE DWORSKIM ŻELAZKÓW NA GMINNY DOM KULTURY	
INWESTOR: GMINA ŻELAZKÓW, ŻELAZAKÓW 136, 62-817 ŻELAZKÓW	
ADRES OBIEKTU: ŻELAZKÓW 136, 62-817 ŻELAZKÓW	Skala: 1:100
TYTUŁ: RZUT PARTERU	Rys. 81
Imię i nazwisko mgr inż. Ryszard Laleko specjalność konstrukcyjno - budowlana Upr. Nr BN-10.9/979 O.I.I Nr WKP/BOI/2710/01	data wrzesień 2022
OPRACOWAŁ:	

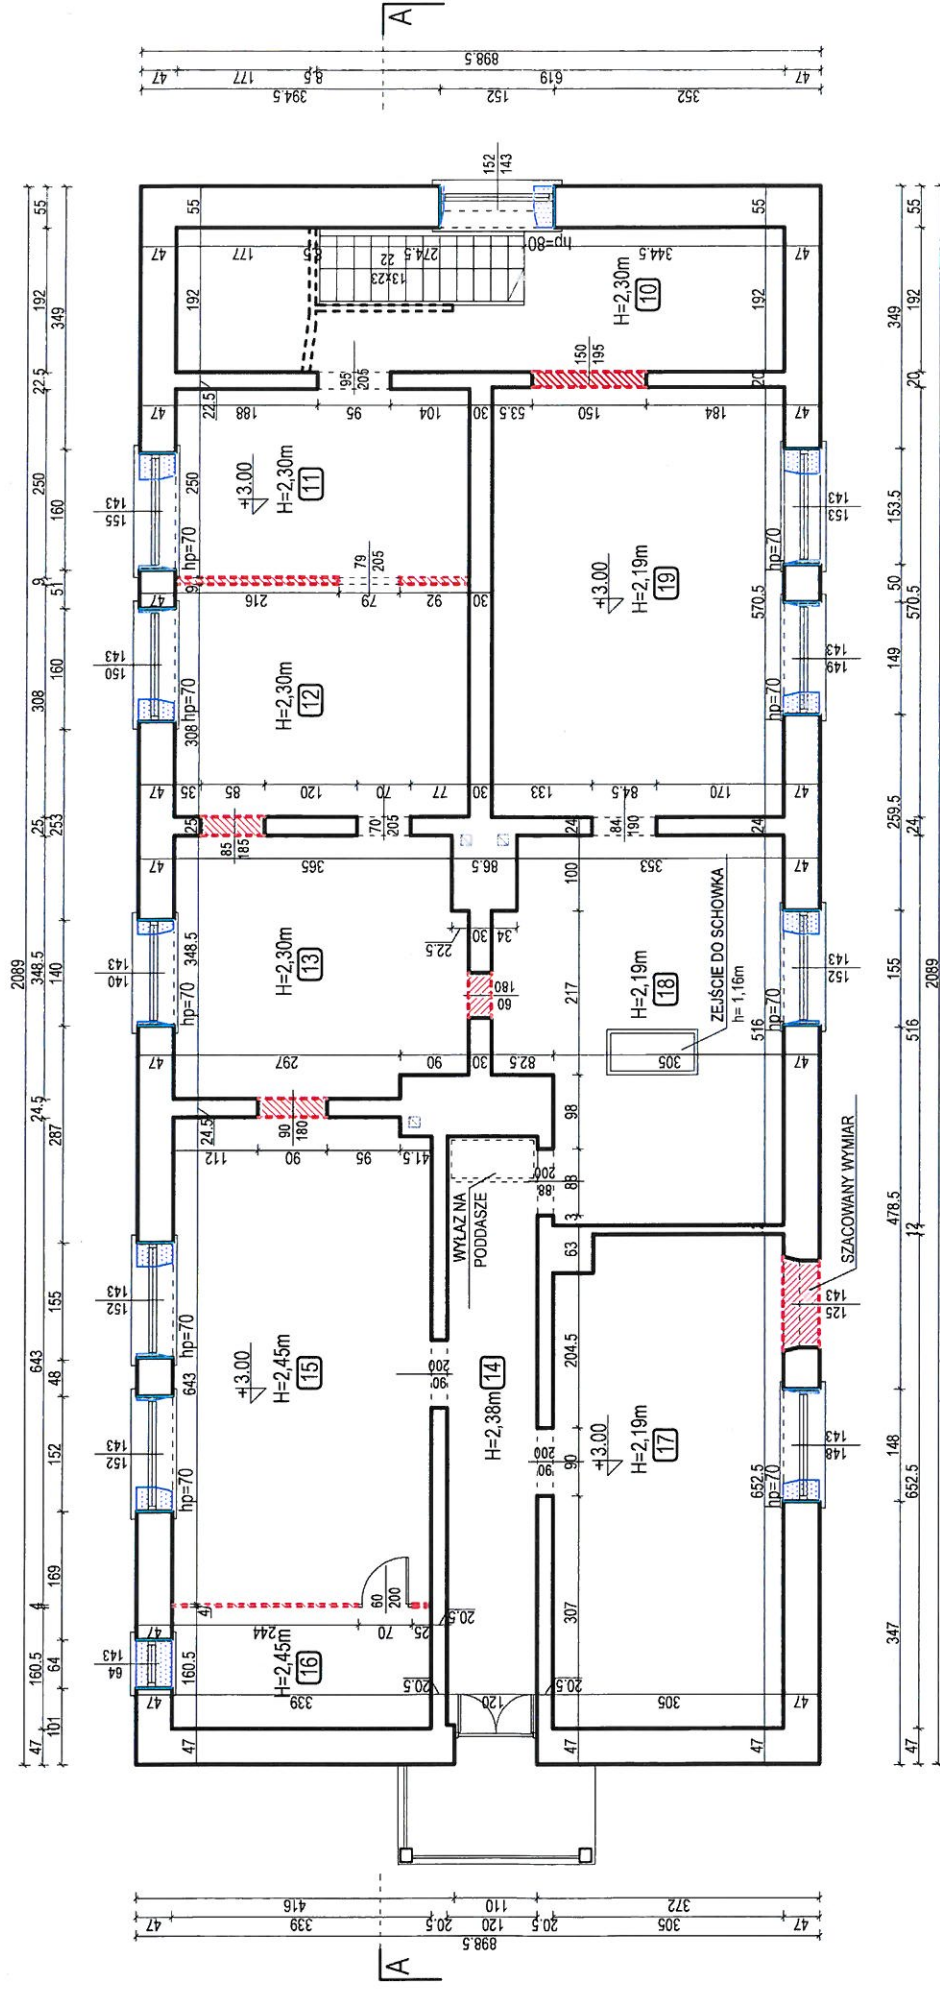


ZESTAWIENIE POMIESZCZEŃ - PIĘTRO

Lp.	Nazwa pomieszczenia	Wysokość pom.	Posadzka	Pow. użytkowa
10	KL. SCHODOWA	2,30 m	linoleum	15,4 m ²
11	KUCHNIA	2,30 m	linoleum	9,6 m ²
12	POKOJ	2,30 m	linoleum	11,9 m ²
13	POKOJ	2,30 m	linoleum	13,0 m ²
14	KORYTARZ	2,38 m	linoleum	9,4 m ²
15	POKOJ	2,45 m	linoleum	26,1 m ²
16	KUCHNIA	2,45 m	linoleum	5,4 m ²
17	POKOJ Z ANEKSEM	2,19 m	linoleum	19,6 m ²
18	POKOJ Z ANEKSEM	2,19 m	linoleum	9,0 m ²
19	POKOJ	2,19 m	linoleum	11,0 m ²
RAZEM:				130,4 m ²

INWENTARYZACJA BUDYNKU

INWENTARYZACJA BUDYNKU INWENTARYZACJA BUDYNKU OFICYNY W ZESPOLE DWORSKIM ŻELAZKÓW NA GMINNY DOM KULTURY	mgr inż. Ryszard Laleko 62-800 Kalisz, ul. Asnyka 57/10 tel. 510 285 130	Skala: 1:100
INWESTOR: GMINA ŻELAZKÓW, ŻELAZAKÓW 138, 62-817 ŻELAZKÓW		Rys. nr 22.
ADRES OBIEKTU: ŻELAZKÓW 138, 62-817 ŻELAZKÓW		Imię i nazwisko mgr inż. Ryszard Laleko
TYTUŁ: RZUT PIĘTRA		data wziesięć 2022
OPRACOWAŁ: mgr inż. Ryszard Laleko specjalność konstrukcyjno - budowlana Upr. Nr BN-10.9/79 O.1.1 Nr WKP/BO/2710/01		podpis [Signature]


ELEWACJA WSCHODNIA
SKALA 1:100

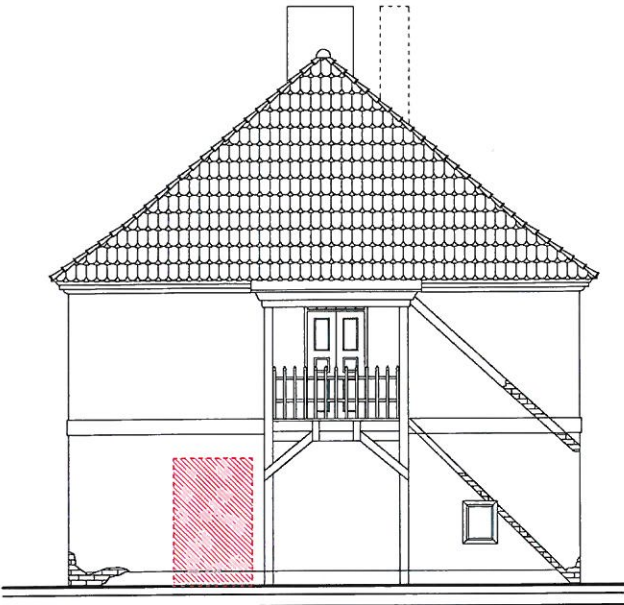

ELEWACJA ZACHODNIA
SKALA 1:100



ELEWACJA PÓŁNOCNA
SKALA 1:100

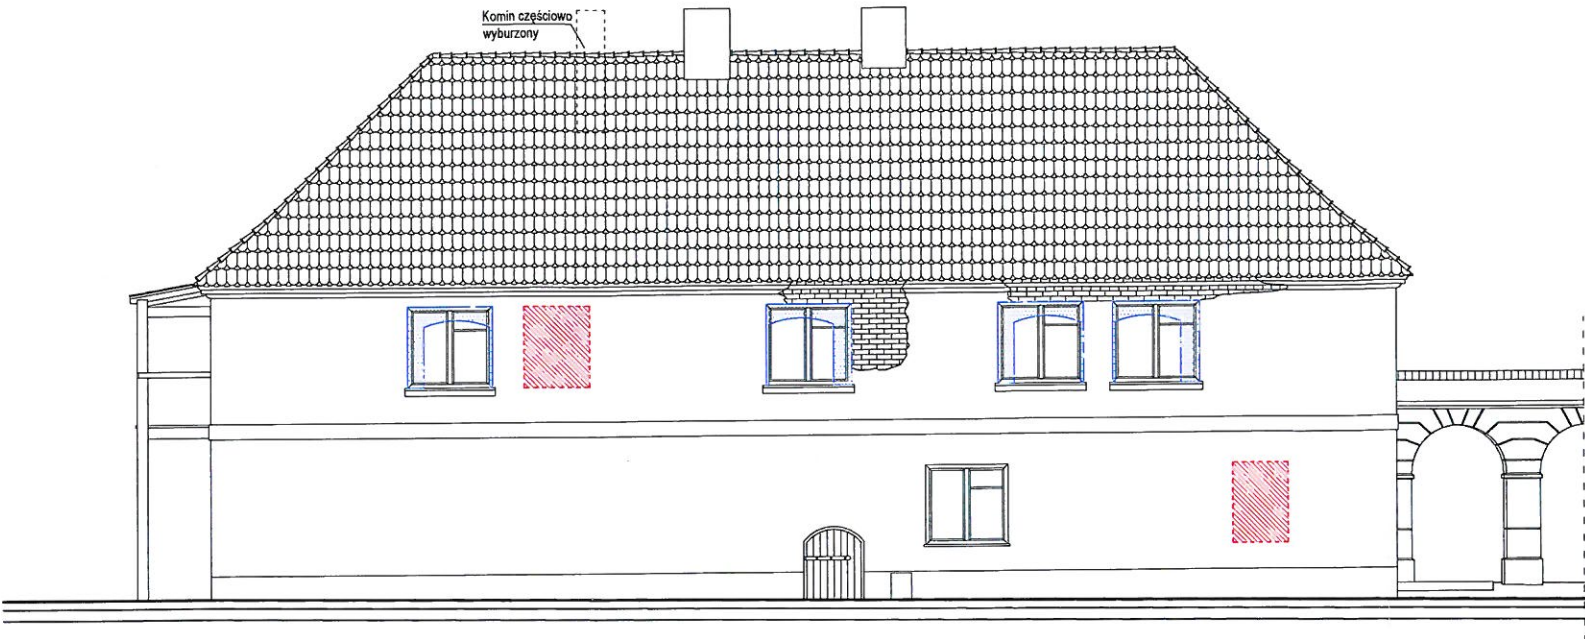

ELEWACJA POŁUDNIOWA
SKALA 1:100



INWENTARYZACJA BUDYNKU			52
ARBUD	mgr inż. Ryszard Laleko 62-800 Kalisz, ul. Asnyka 57/10 tel. 510 285 130		
NAZWA OBIEKTU:	INWENTARYZACJA BUDYNKU OFICYNY W ZESPÓLE DWORSKIM ŻELAZKÓW NA GMINNY DOM KULTURY		
INWESTOR:	GMINA ŻELAZKÓW, ŻELAZAKÓW 138, 62-817 ŻELAZKÓW		
ADRES OBIEKTU:	ŻELAZKÓW 138, 62-817 ŻELAZKÓW	Skala: 1:100	
TYTUŁ:	ELEWACJE	Rys. nr 05.	
	Imię i nazwisko	data	podpis
OPRACOWAŁ:	mgr inż. Ryszard Laleko specjalność konstrukcyjno - budowlana Upr. Nr BN-10.9/9/79 O.I.I Nr WKP/BO/2710/01	wrzesień 2022	