


Legenda:


- Nawierzchnia asfaltowa
- Pobocze
- Granica działki i pasa drogowego

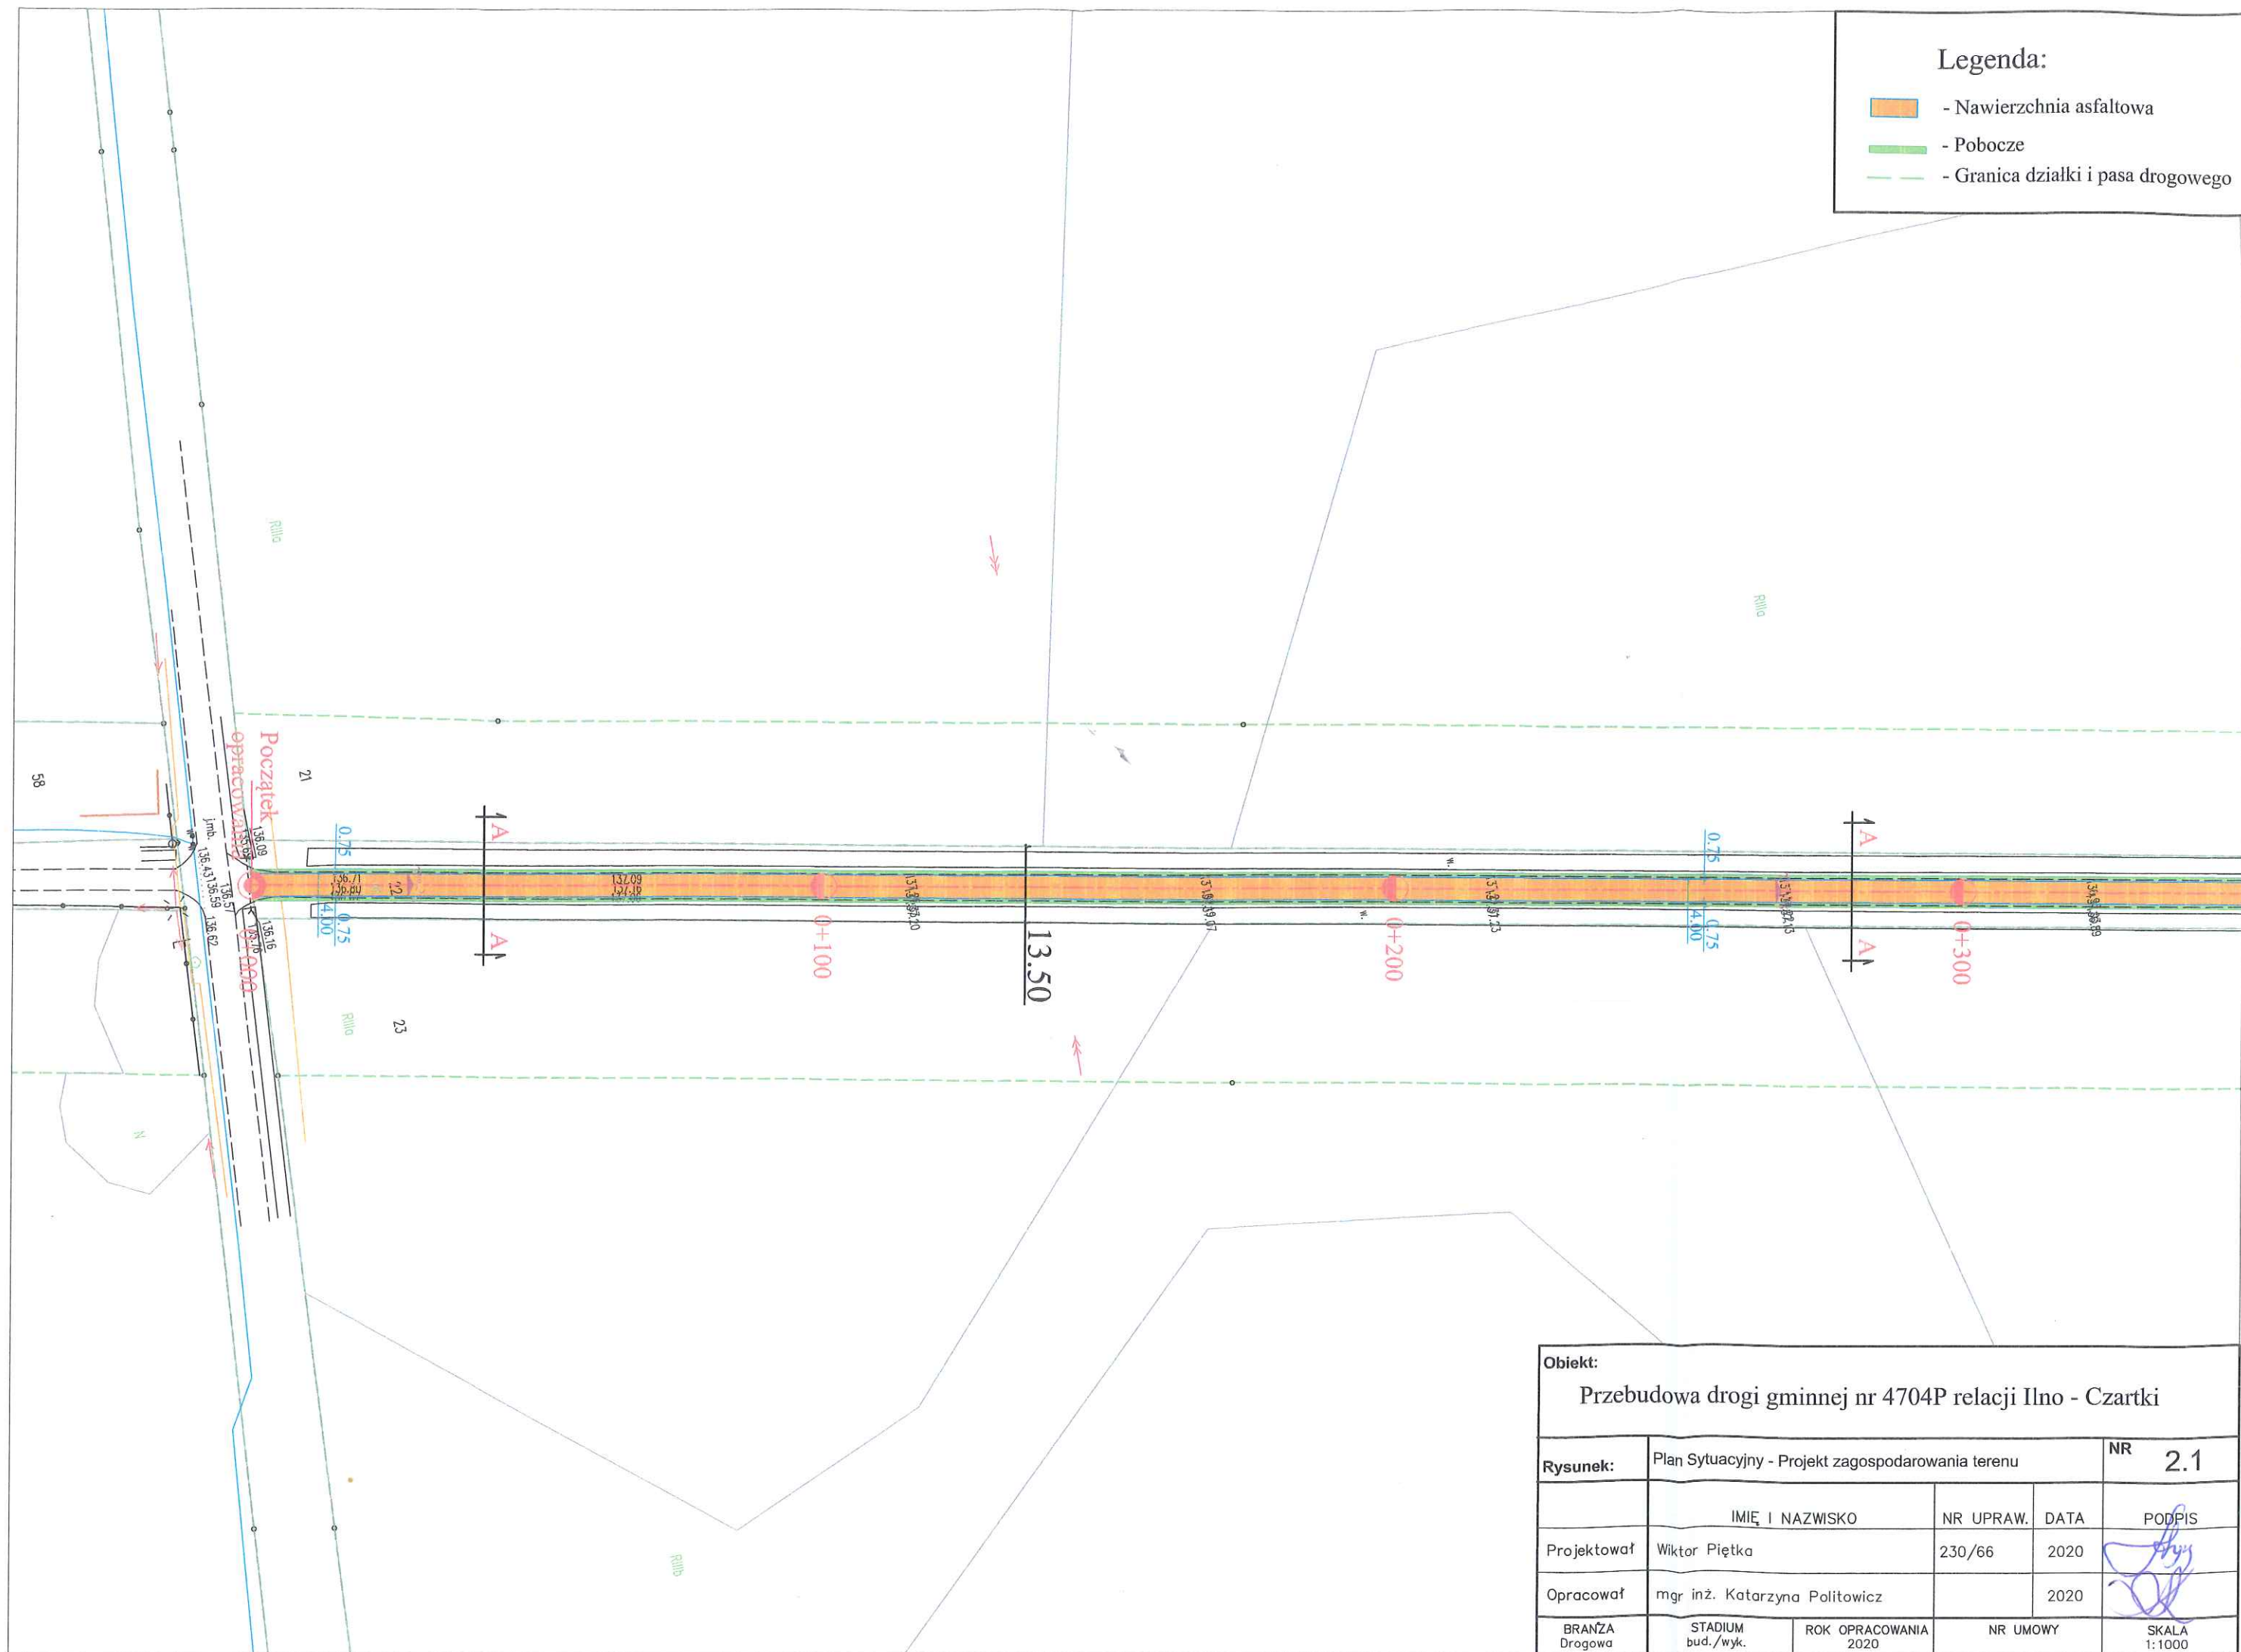

Obiekt:				
Przebudowa drogi gminnej nr 4704P relacji Ilno - Czartki				
Rysunek:	Plan Sytuacyjny - Projekt zagospodarowania terenu			NR 2.1
	IMIĘ I NAZWISKO	NR UPRAW.	DATA	PODPIS
Projektował	Wiktor Piętka	230/66	2020	
Opracował	mgr inż. Katarzyna Poltowicz		2020	
BRANŻA Drogowa	STADIUM bud./wyk.	ROK OPRACOWANIA 2020	NR UMOWY	SKALA 1:1000

Legenda:

- Nawierzchnia asfaltowa
- Pobocze
- Granica działki i pasa drogowego

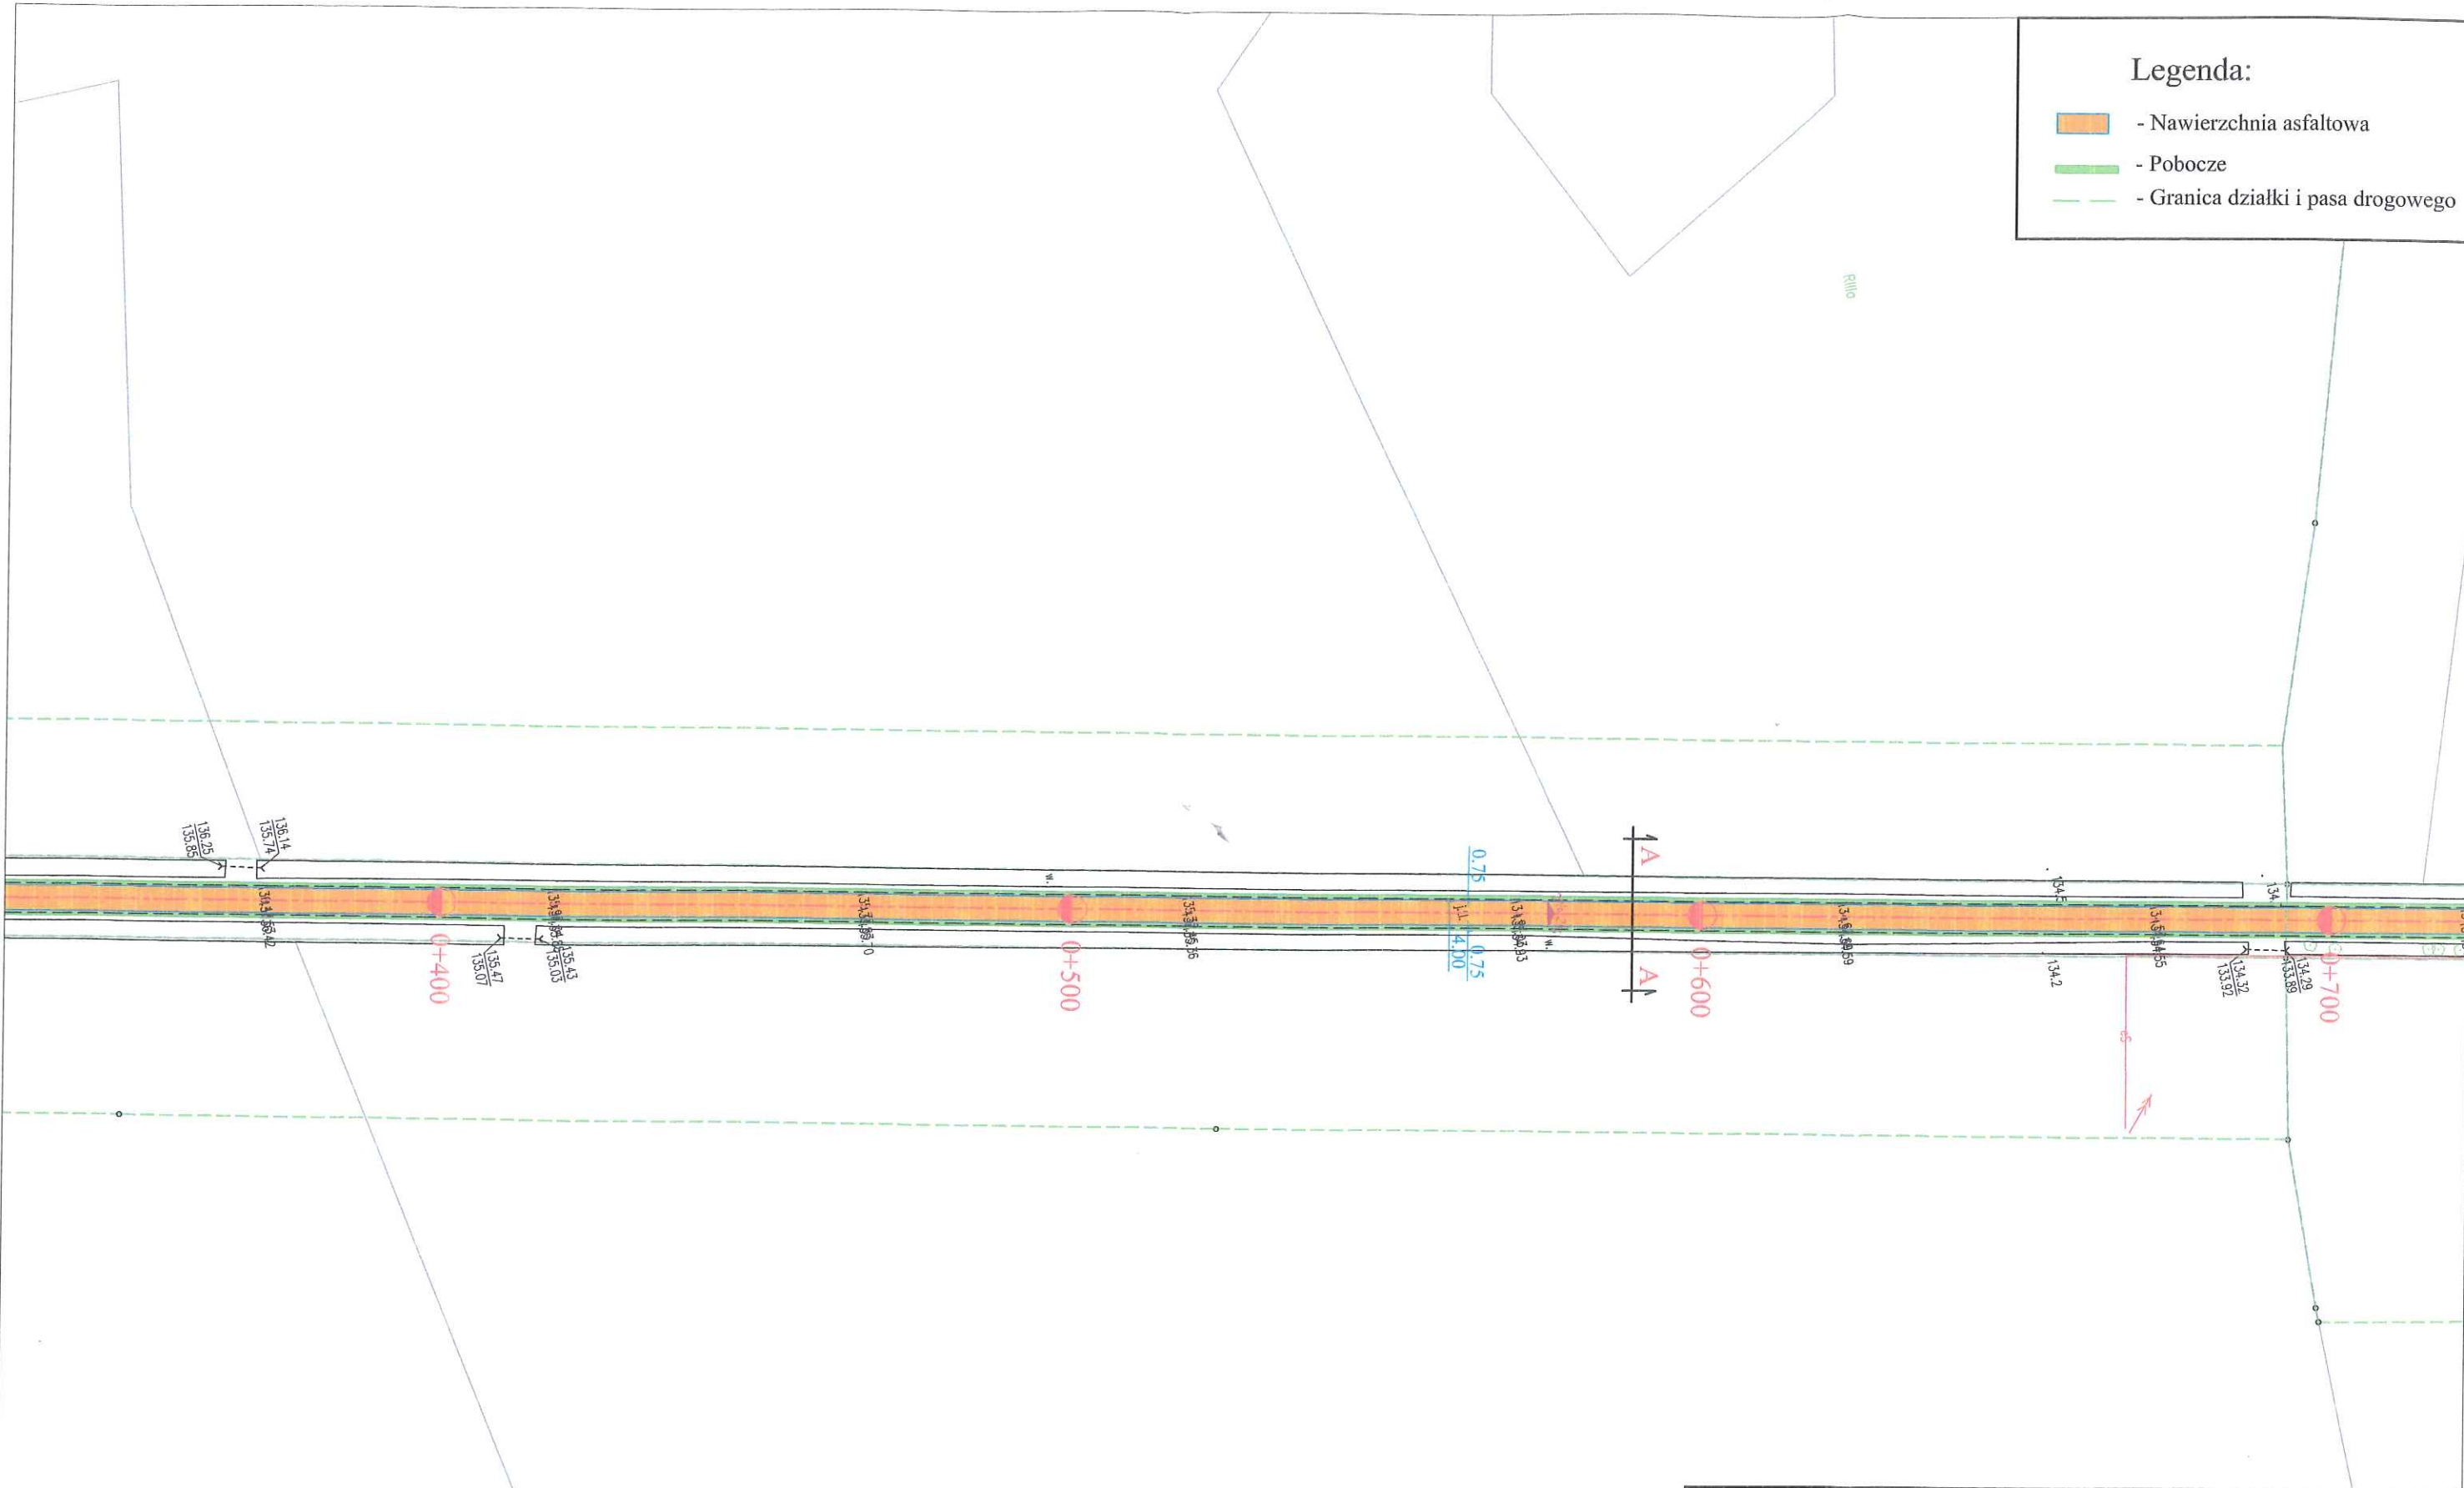

Obiekt: Przebudowa drogi gminnej nr 4704P relacji Ilno - Czartki				
Rysunek:	Plan Sytuacyjny - Projekt zagospodarowania terenu			NR 2.2
	IMIĘ I NAZWISKO	NR UPRAW.	DATA	PODPIS
Projektował	Wiktor Piętka	230/66	2020	
Opracował	mgr inż. Katarzyna Politowicz		2020	
BRANŻA Drogowa	STADIUM bud./wyk.	ROK OPRACOWANIA 2020	NR UMOWY	SKALA 1:1000

Legenda:

- Nawierzchnia asfaltowa
- Pobocze
- Granica działki i pasa drogowego



Obiekt:				
Przebudowa drogi gminnej nr 4704P relacji Ilno - Czartki				
Rysunek:	Plan Sytuacyjny - Projekt zagospodarowania terenu			NR 2.3
	IMIĘ I NAZWISKO	NR UPRAW.	DATA	PODPIS
Projektował	Wiktor Piętka	230/66	2020	
Opracował	mgr inż. Katarzyna Politowicz		2020	
BRANŻA Drogowa	STADIUM bud./wyk.	ROK OPRACOWANIA 2020	NR UMOWY	SKALA 1:1000