


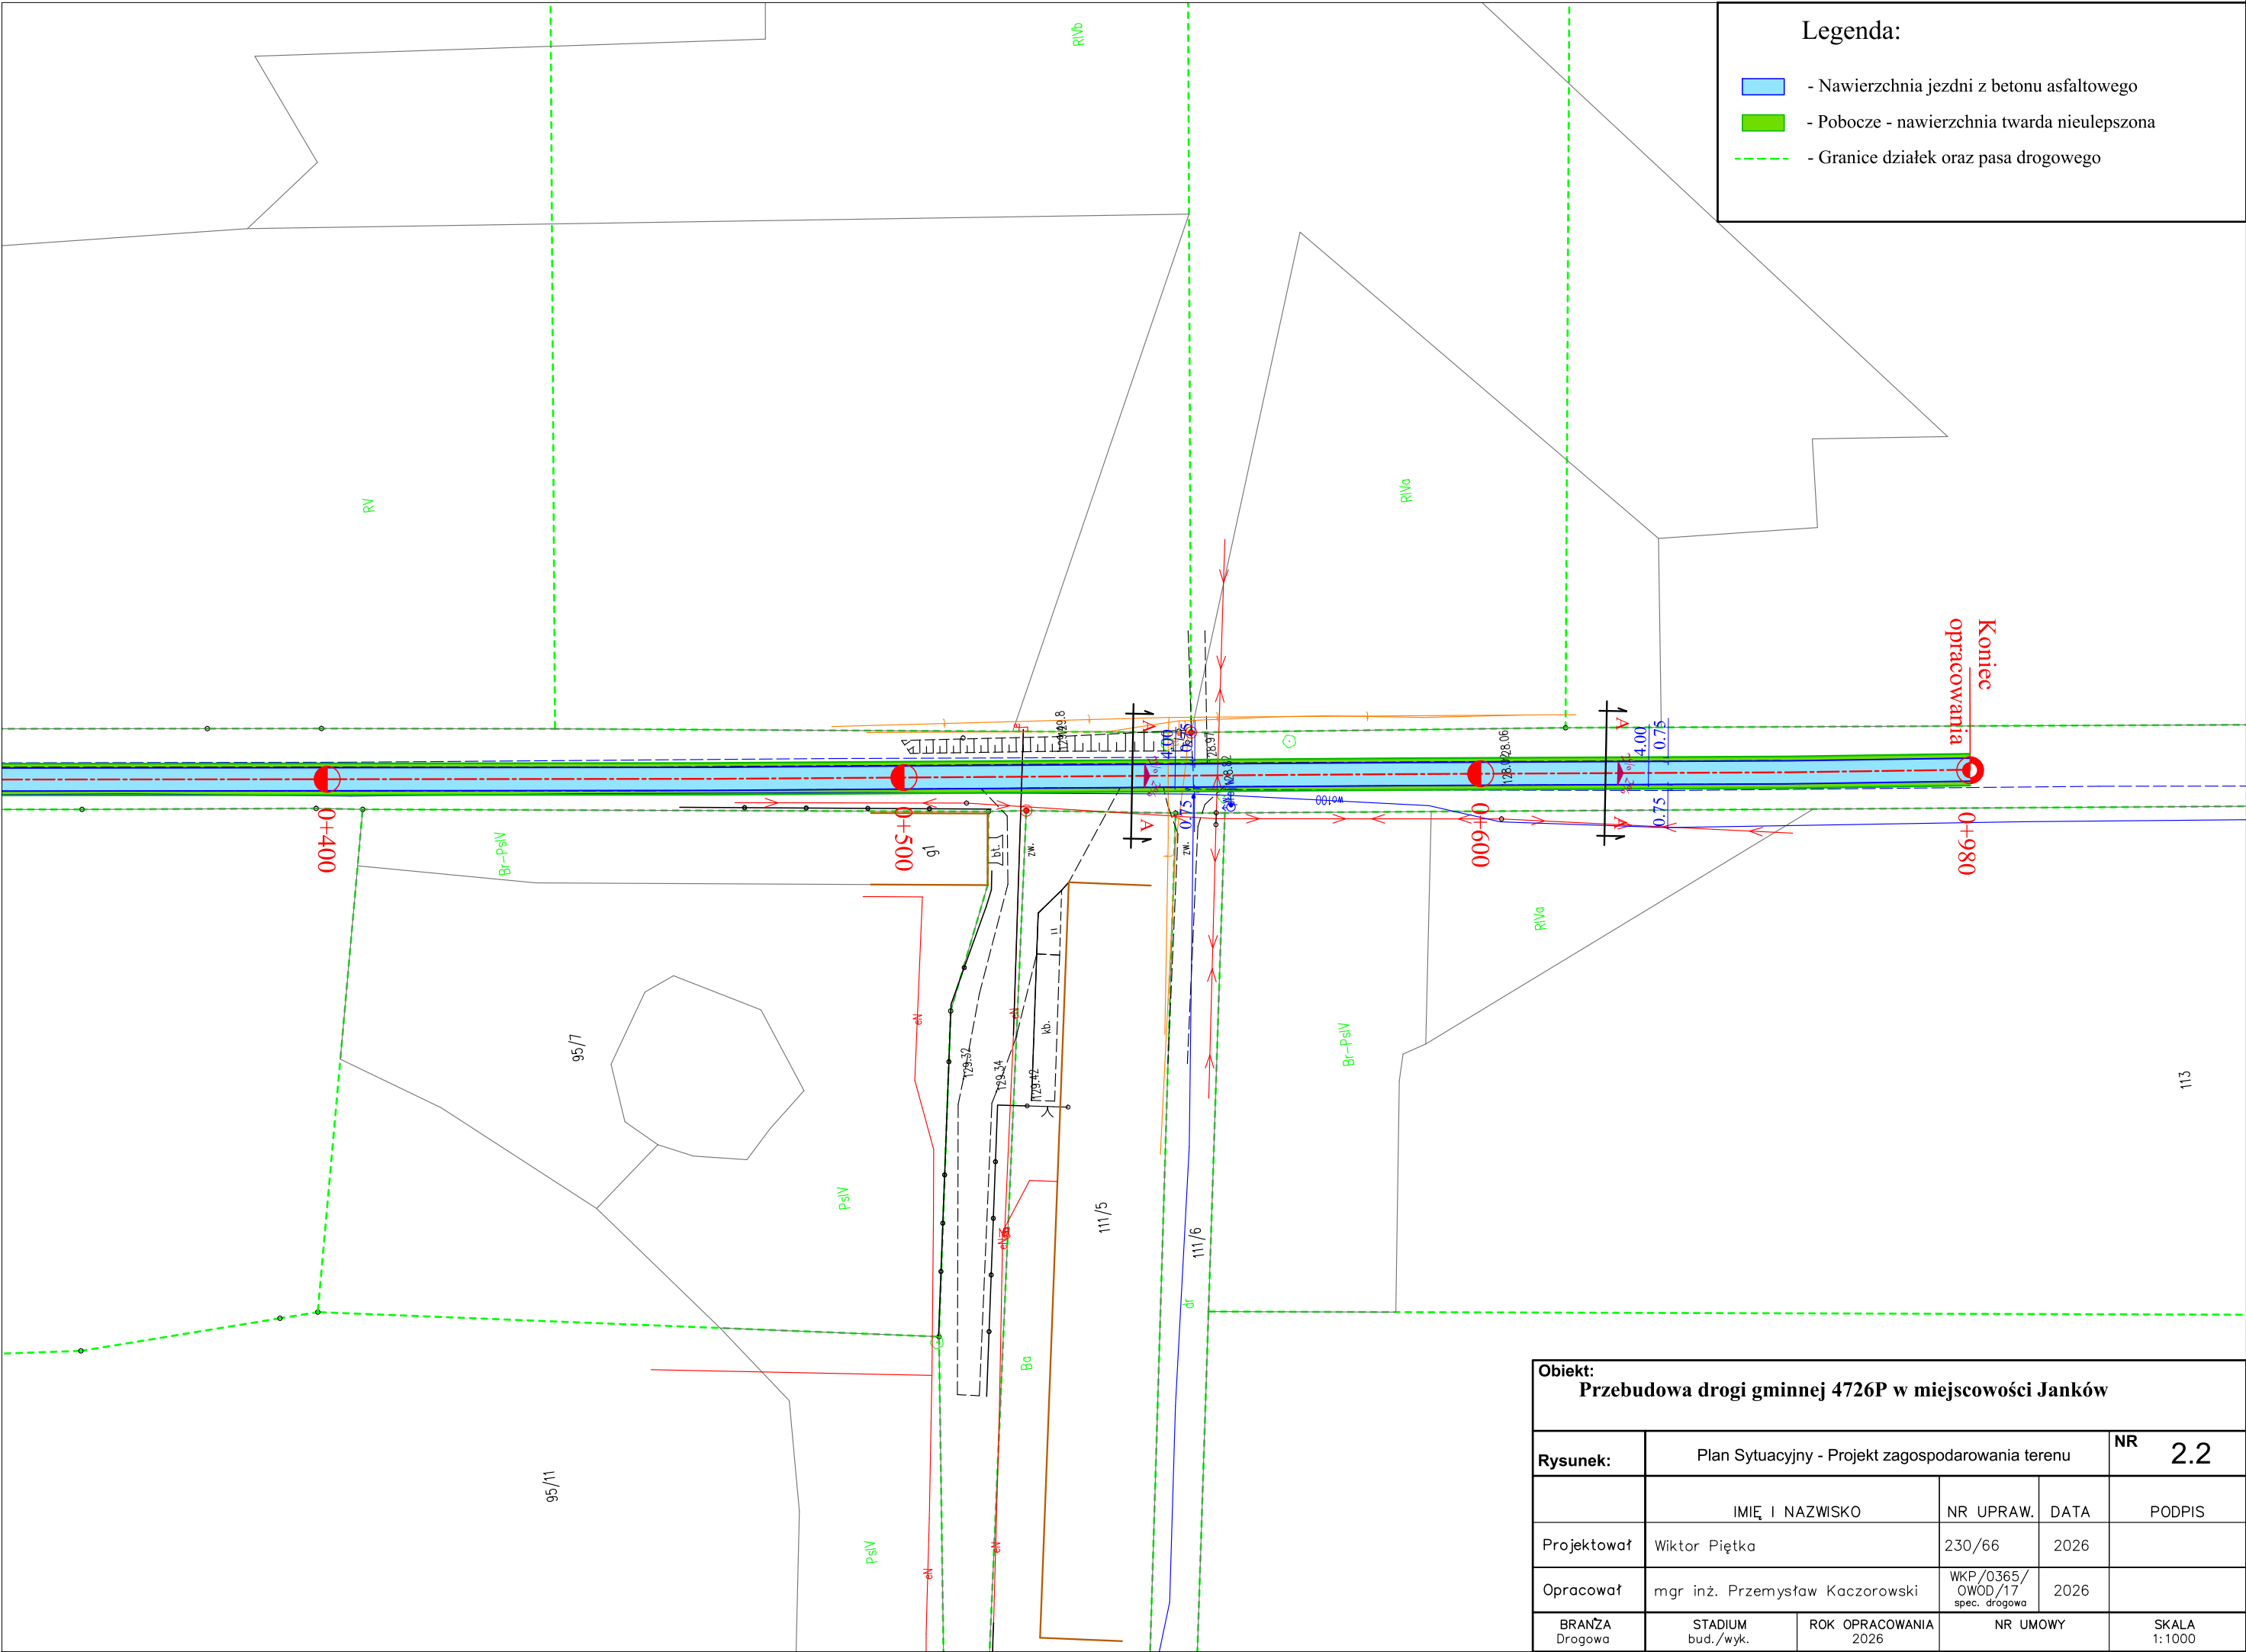

Obiekt: Przebudowa drogi gminnej 4726P w miejscowości Janków				
Rysunek:	Plan Sytuacyjny - Projekt zagospodarowania terenu			NR 2.2
	IMIĘ I NAZWISKO	NR UPRAW.	DATA	PODPIS
Projektował	Wiktor Piętka	230/66	2026	
Opracował	mgr inż. Przemysław Kaczorowski	WKP/0365/ OWOD/17 spec. drogowa	2026	
BRANŻA Drogowa	STADIUM bud./wyk.	ROK OPRACOWANIA 2026	NR UMOWY	
			SKALA 1:1000	