


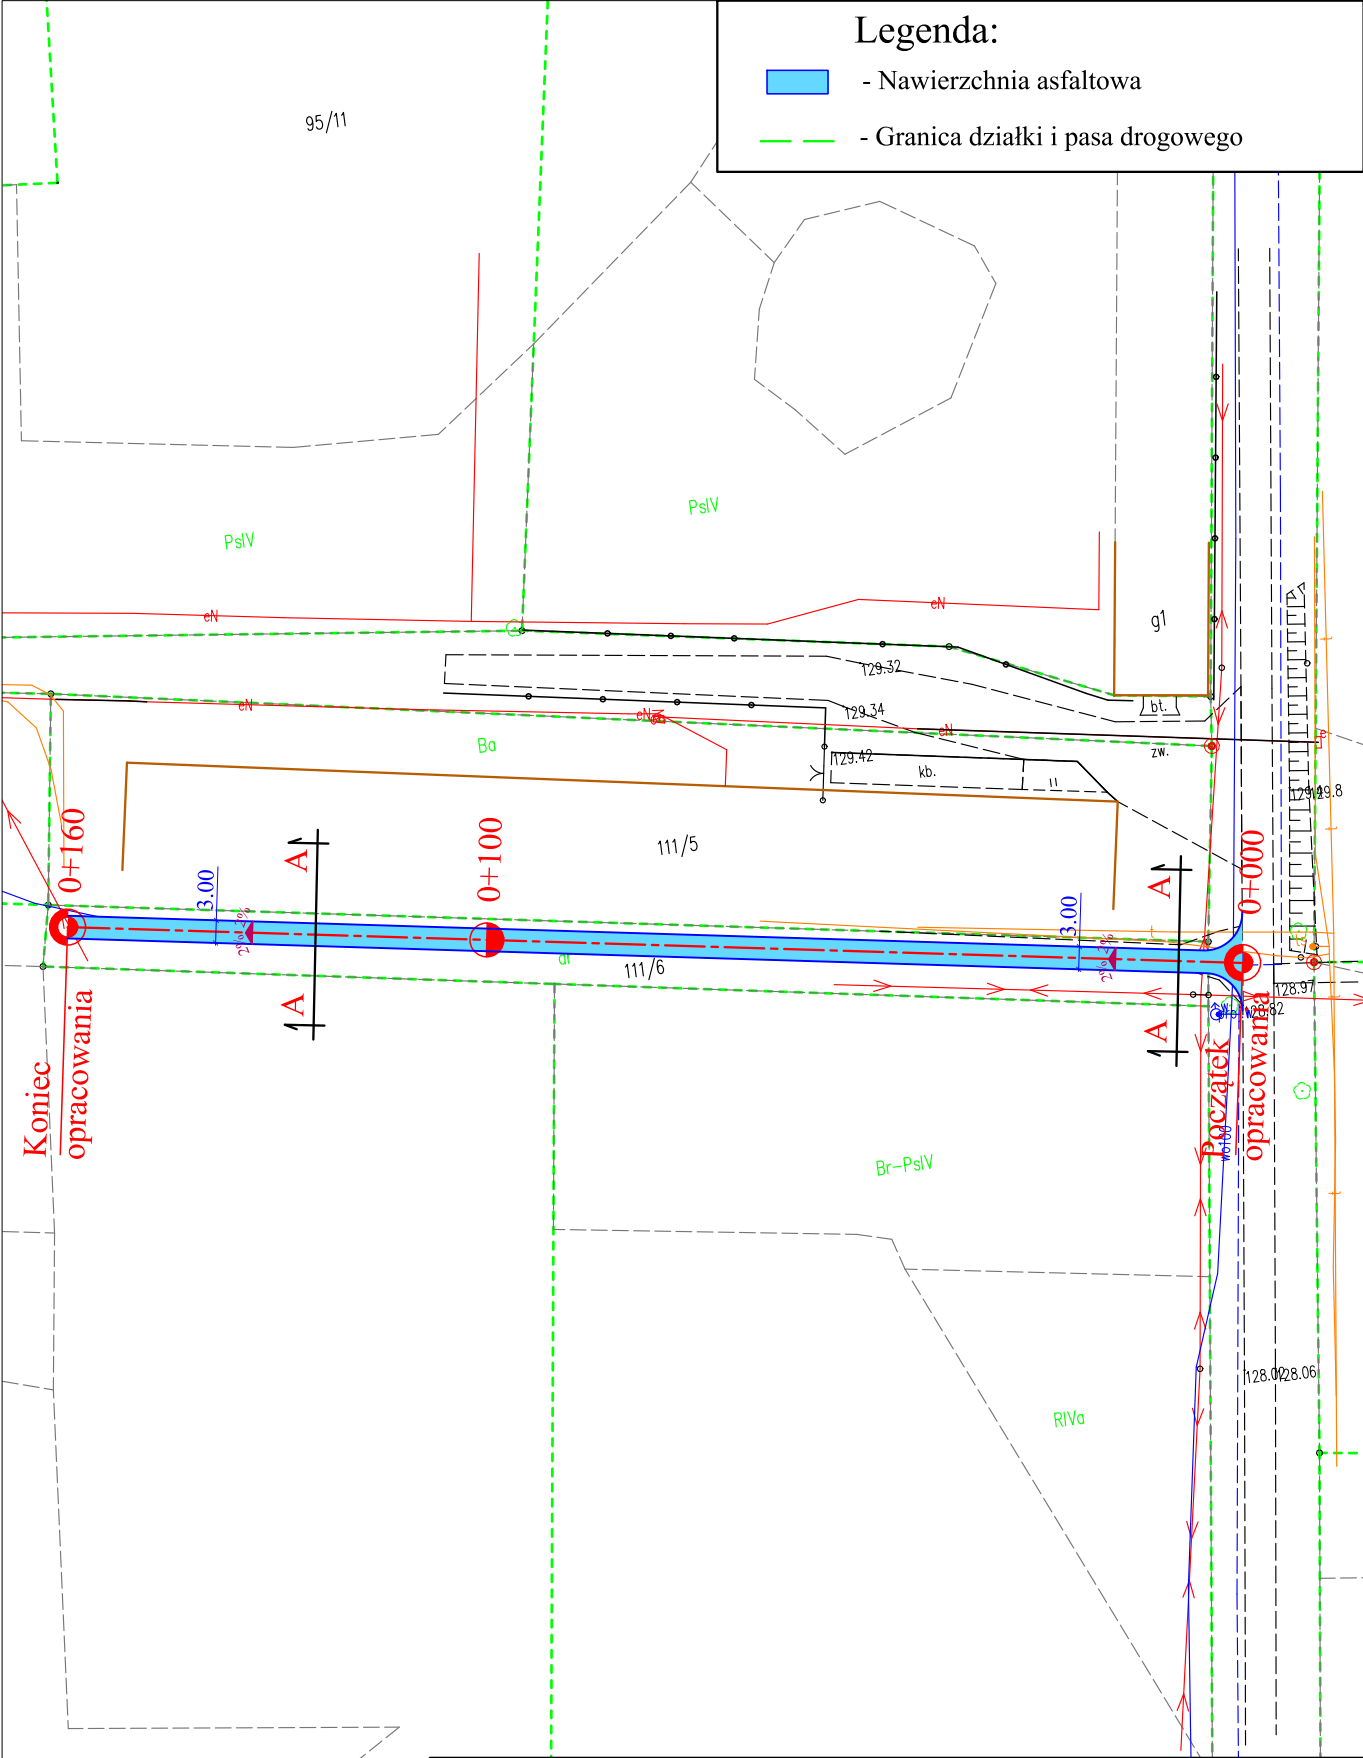

Obiekt:

Remont drogi gminnej działka nr 111/6 (za budynkiem)

Rysunek:				NR
Plan Sytuacyjny - Projekt zagospodarowania terenu				2.1
	IMIĘ I NAZWISKO	NR UPRAW.	DATA	PODPIS
Projektował	Wiktor Piętka	230/66	2026	
Opracował	mgr inż. Przemysław Kaczorowski	WKP/0365/ OWOD/17 spec. drogowa	2026	
BRANZA Drogowa	STADIUM bud./wyk.	ROK OPRACOWANIA 2026	NR UMOWY	SKALA 1:1000