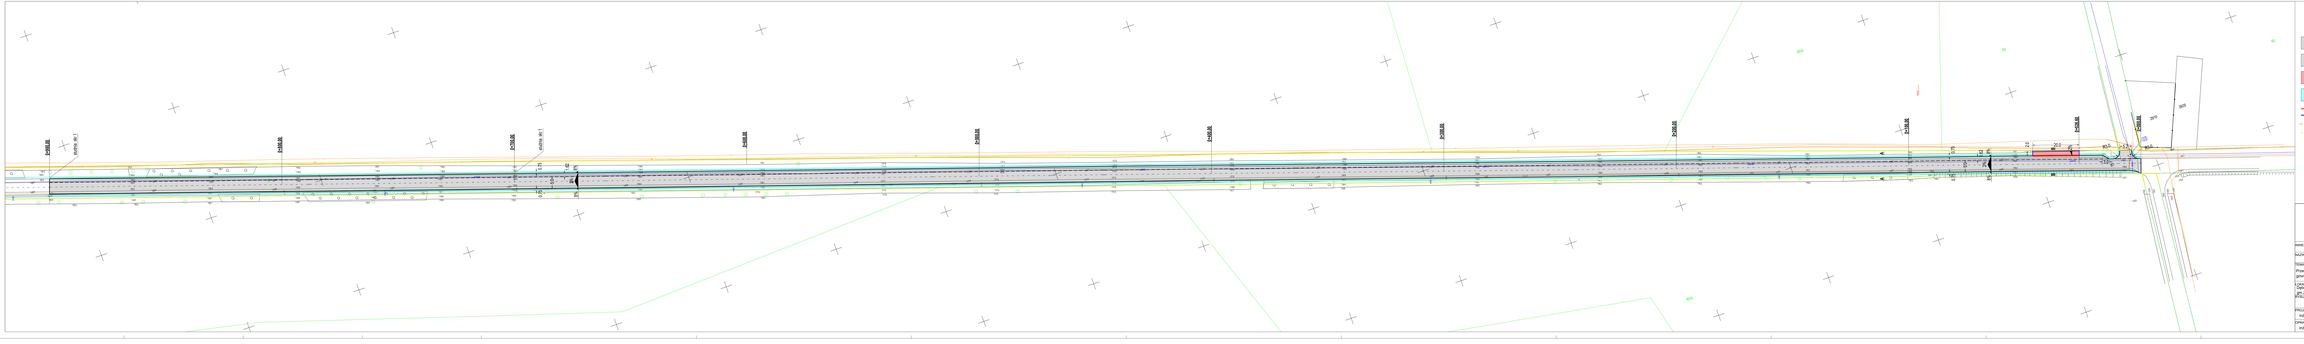
PROJEKT ZAGOSPODAROWANIA TERENU
SKALA 1:500
LEGENDA :
Jezdnia bitumiczna
- beton asfaltowy AC11S
Pobocze twarde
- beton asfaltowy AC11S
Peron - kostka betonowa gr. 6cm
Pobocza wzmocnione
- mieszanka niezwiązana C90/3
Krawężnik 15x30x100 wystający 12cm
Obrzeże 8x30x100 zatopione
Kanał technologiczny
granice działek
ZAKŁAD USŁUG PROJEKTOWO-BUDOWLANYCH
"PROJEKT"
ul. Ks. W. Bluszskiego 7
47-397 Zdzieszowice
tel. 604 411 330
email: ruges.projekt@gmail.com
INWESTOR: Gmina Zdzieszowice
Zdzieszowice 126, 62-817 Zdzieszowice
NAZWA OBIEKTU: Droga powiatowa nr 4708P
Skala: 1:500
Projektowana
TEMAT OPRACOWANIA:
Przebudowa drogi gminnej nr 470BP w m. Ogłęczyce
gminy Zdzieszowice
LOKALIZACJA: Nr dz.: 87 i 88/2 (fragmenty)
Obręb: jedn. ewid. 0017_2 Zdzieszowice
gm. Zdzieszowice
Plan sytuacyjny
Nr opisowy arkusz: 1 Nr arkusza: 1
Skala: 1:500
PROJEKTANT: mgr inż. Arkadiusz Ruges
GEOFIZGEOFOD/13
podpis:
OPRACOWAŁ: mgr inż. Arkadiusz Ruges
podpis: