PROJEKT ZAGOSPODAROWANIA TERENU
SKALA 1:500

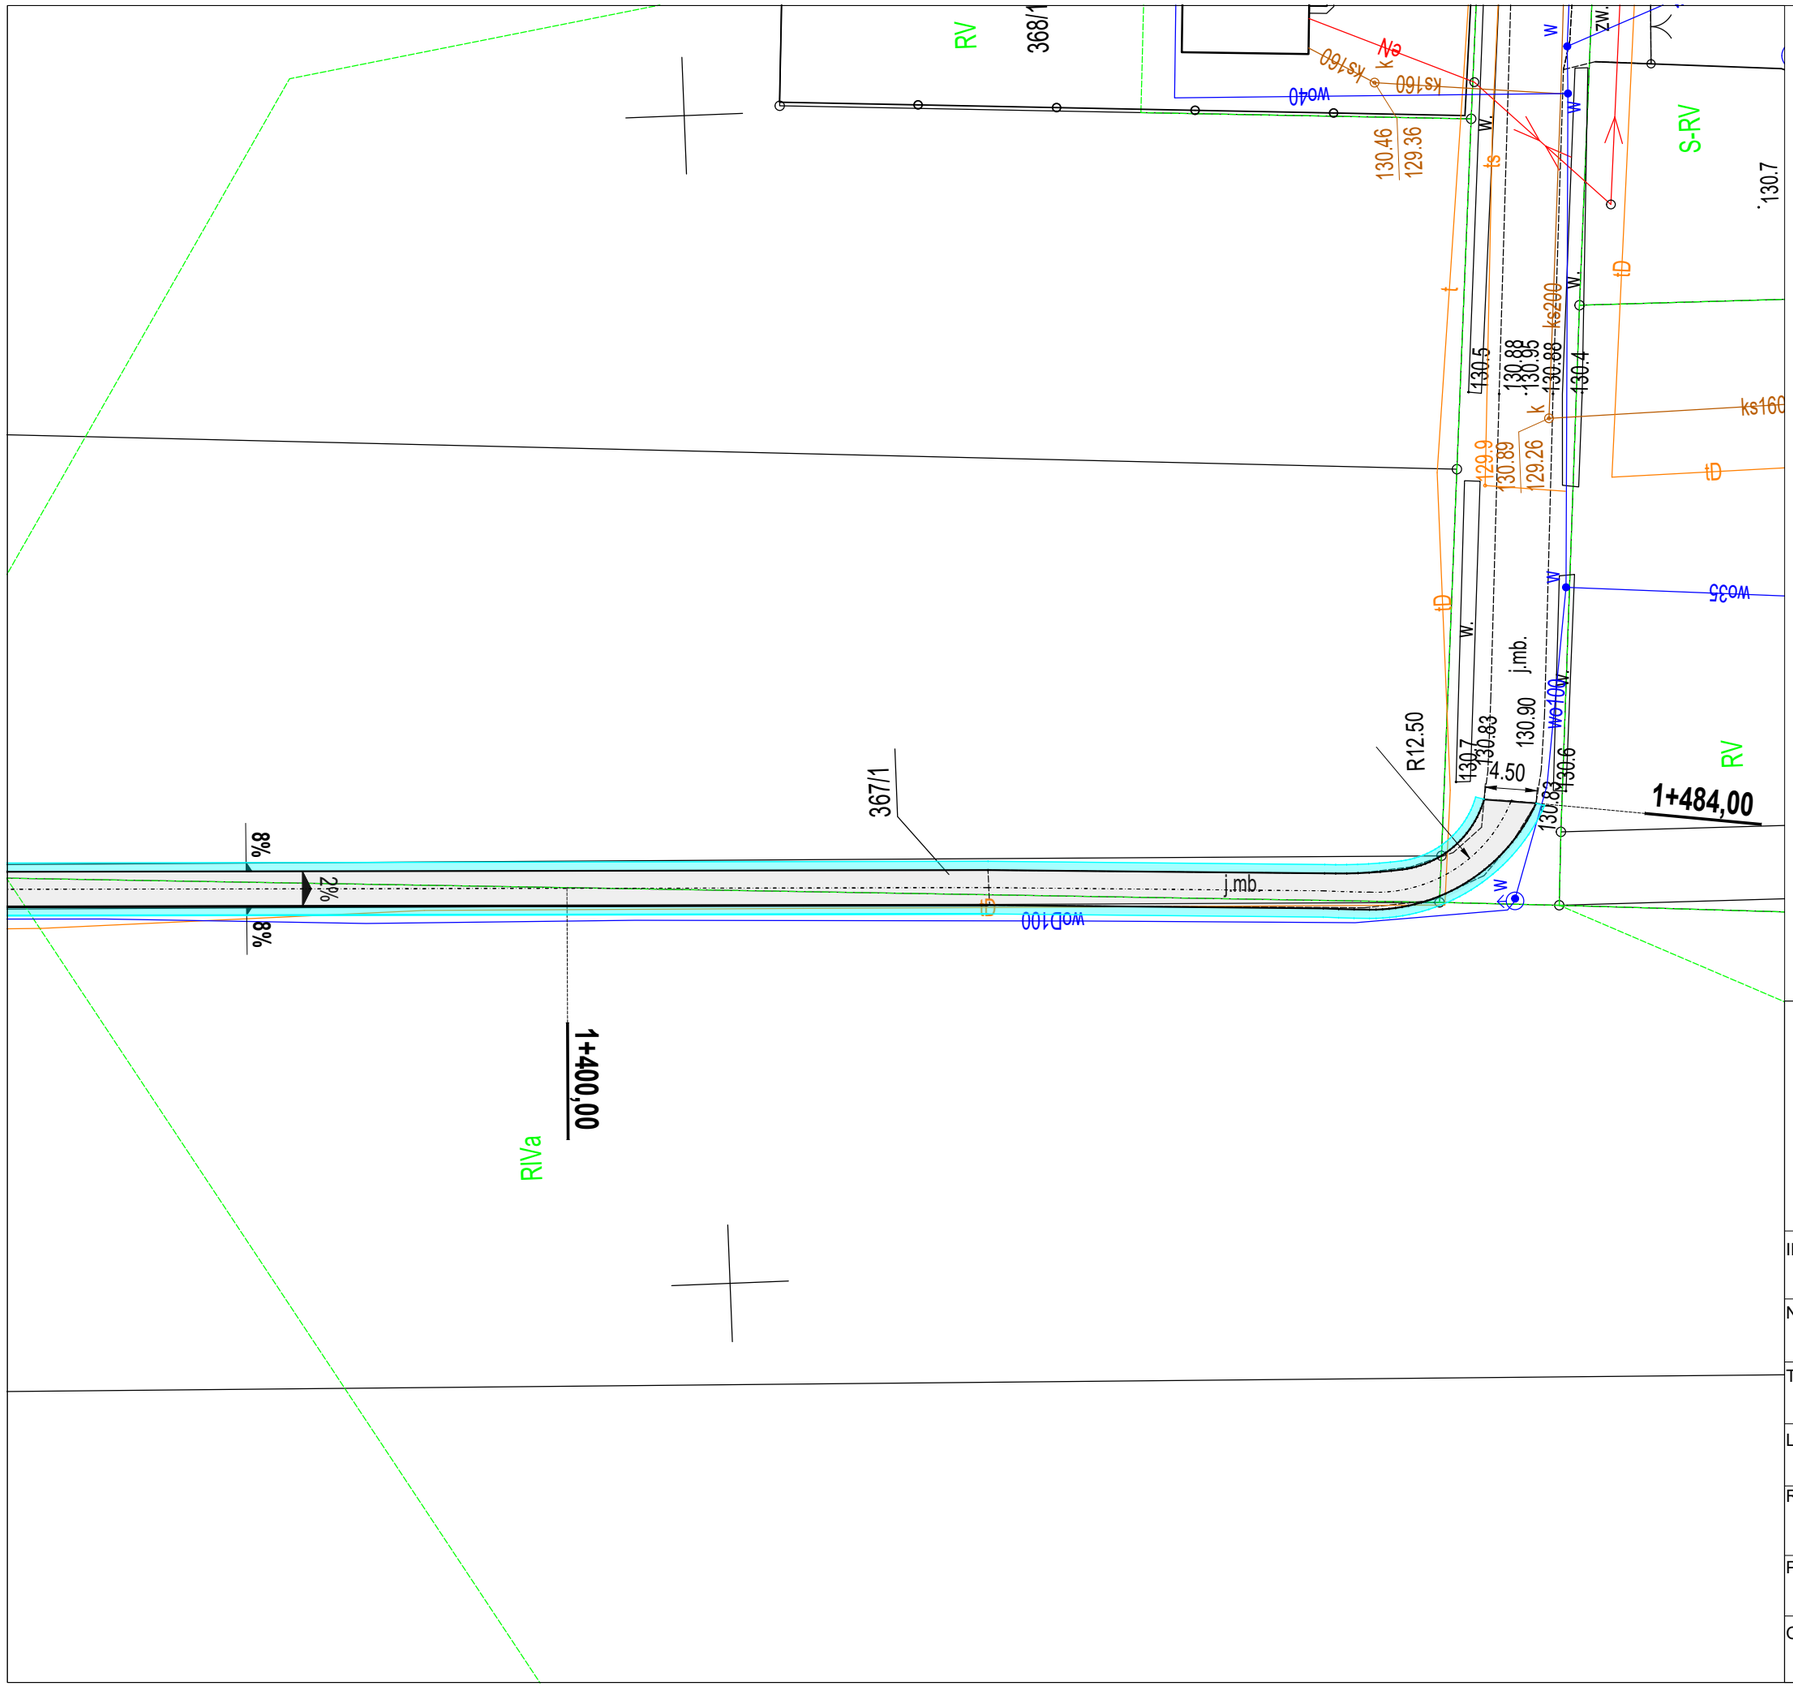

Legenda:

- Nawierzchnia jezdni
- Pobocze utwardzone
- Spadki poprzeczne

ZAKŁAD USŁUG PROJEKTOWO-BUDOWLANYCH
"R-PROJEKT"
ul. Ks. W. Blizińskiego 1
62-850 Lisków
tel. 606 471 330
email: rygas.projekt@gmail.com

INWESTOR : Gmina Żelazków Żelazków 138, 62-817 Żelazków	data: styczeń 2023
NAZWA OBIEKTU: Droga gminna nr 4721P	branża: DROGOWA
TEMAT OPRACOWANIA: Remont drogi gminnej 4721P	
LOKALIZACJA: Tykadłów, gmina Żelazków	
RYSUNEK: Projekt Zagospodarowania Terenu	nr rys. 3 / skala: 1:500
PROJEKTANT : inż. Arkadiusz Rygas — WKP/0300/POOD/13	podpis:
OPRACOWAŁ: inż. Agnieszka Rygas	podpis: