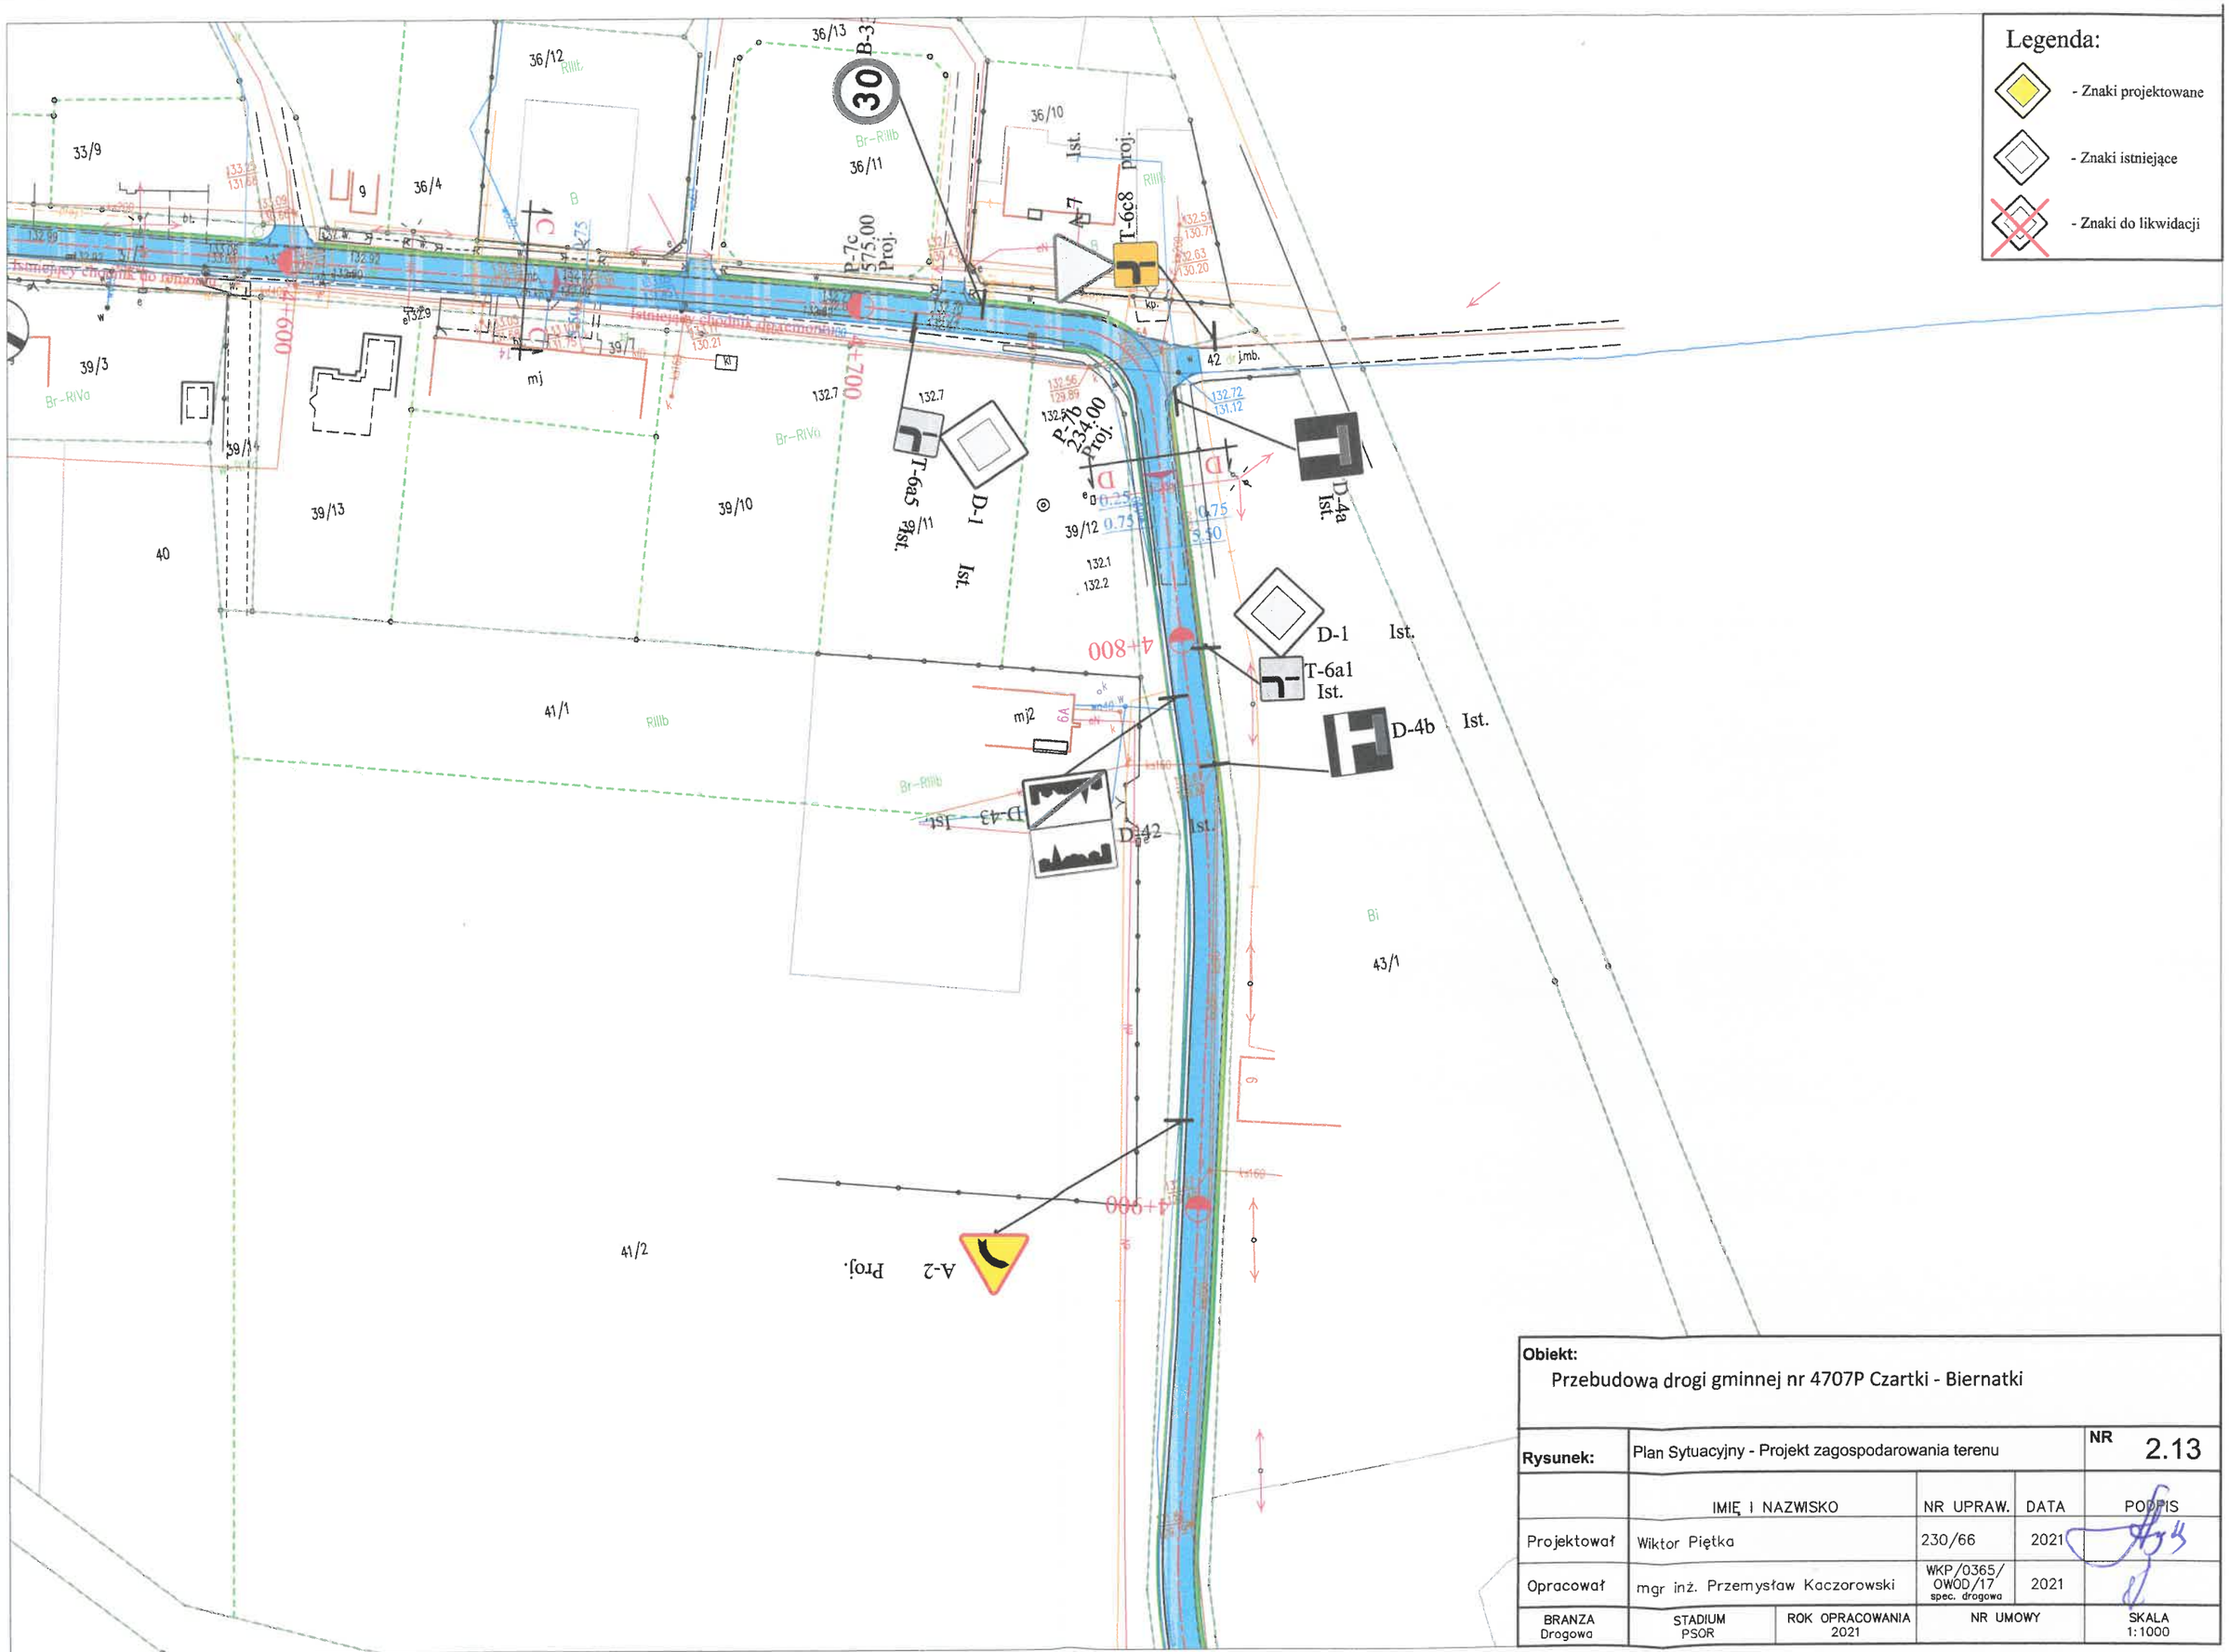

Obiekt:
Przebudowa drogi gminnej nr 4707P Czartki - Biernatki

Rysunek:	Plan Sytuacyjny - Projekt zagospodarowania terenu			**NR** 2.13
	IMIĘ I NAZWISKO		NR UPRAW.	DATA	PODPIS
Projektował	Wiktor Piętka		230/66	2021	
Opracował	mgr inż. Przemysław Kaczorowski		WKP/0365/OWOD/17 spec. drogowa	2021	
BRANZA Drogowa	STADIUM PSOR	ROK OPRACOWANIA 2021	NR UMOWY		SKALA 1:1000