




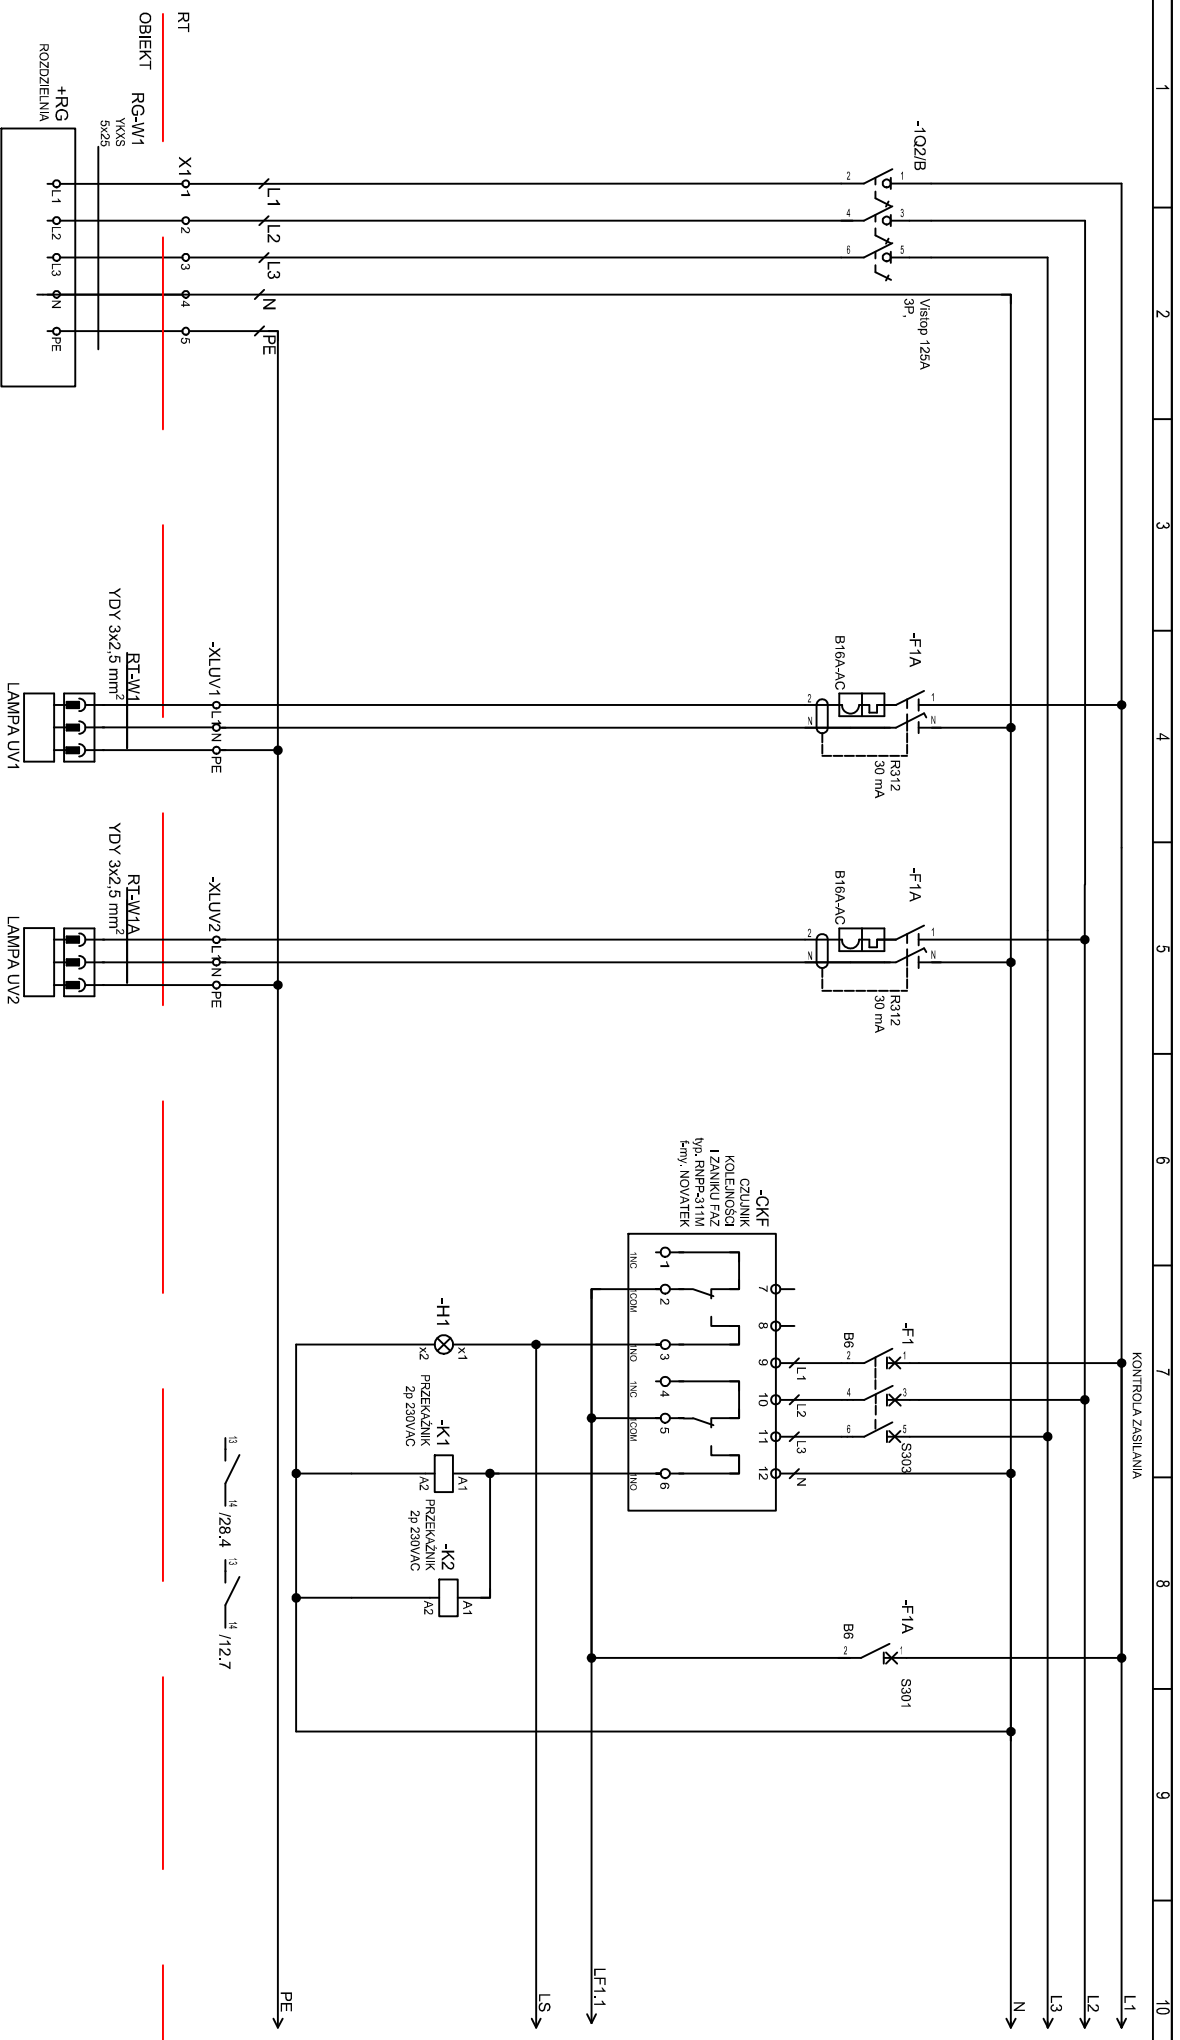


Jednostka projektowa Zakład Projektowo-Usługowy Inżynierii Srodowiska PRIMEKO 62-800 Kalisz, ul.Łódzka 210 tel/fax 62 767 02 63 www.primeko.com.pl e-mail: primeko@o2.pl	Projektował mgr inż. Przemysław Fatyga	Investor Gmina Żelazków	Nazwa rysunku Rozdziałca RT	Rodzaj dokumentu Projekt techniczny	Numer rysunku E11
Sprawdził mgr inż. Michał Mielcarek	Adres Inwestora Żelazków 138 62-817 Żelazków	Nazwa obiektu Przebudowa i modernizacja Stacji Uzdantiania Wody w m. Polko	Oznaczenie -	Data 10.2023	Ilość arkuszy 33
-	-	-	Zmiana -	Aktusz 1	-

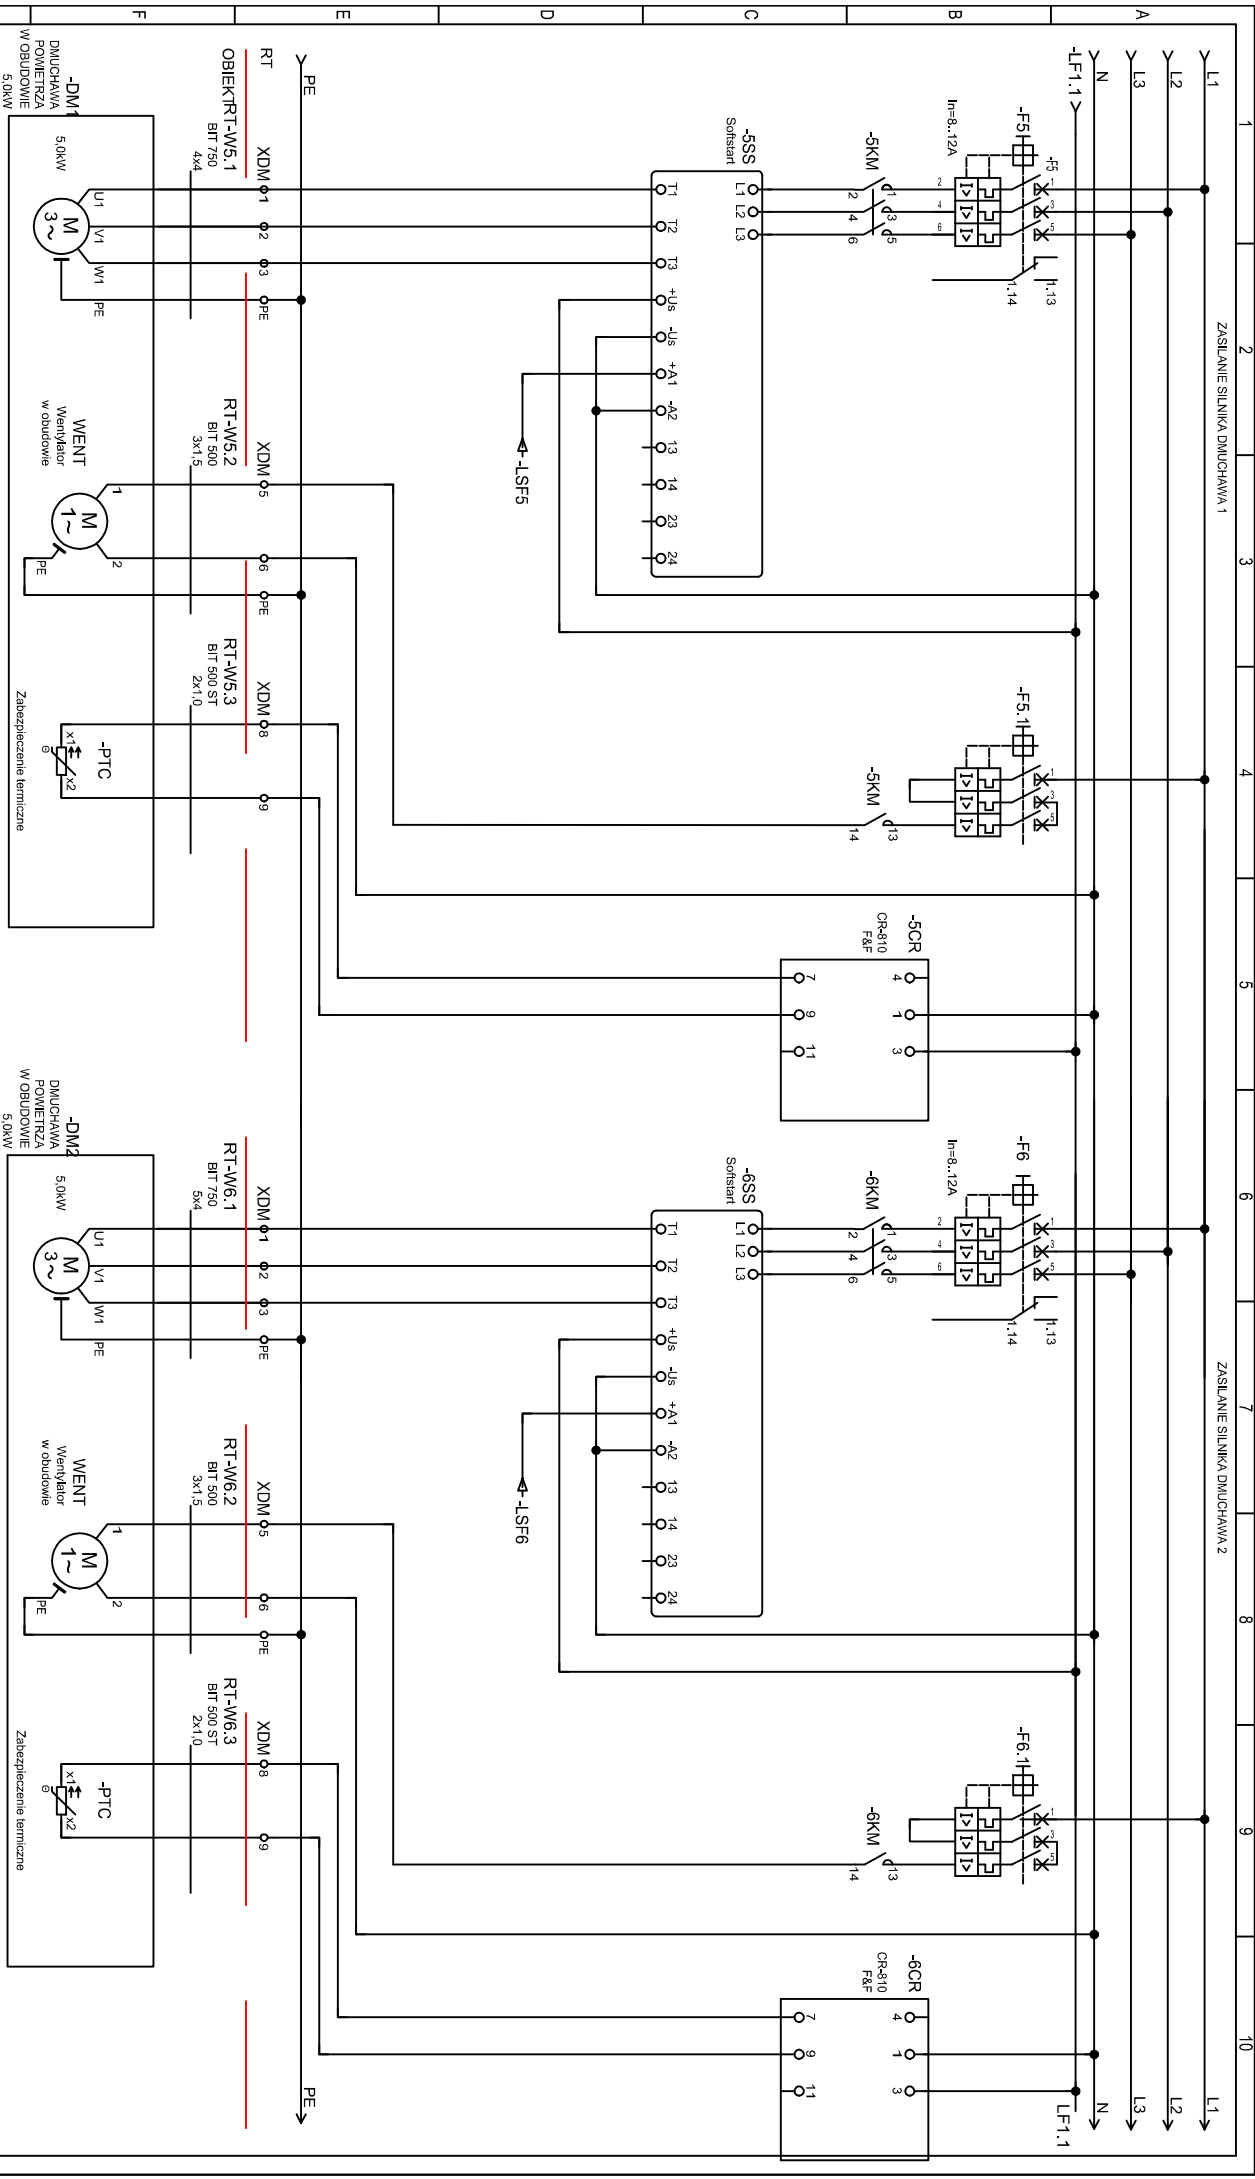


Jednostka projektowa		Inwestor		Rodzaj dokumentu		Numer rysunku	
Zakład Projektowo-Usługowy		Gmina Żelazków		Projekt techniczny		E11	
Inżynierii Sądowiska PRIMEKO		Nazwa obiektu		Oznaczenie		Ilość arkuszy	
62-800 Kalisz, ul Łódzka 210		Przebudowa i modernizacja Stacji Uzdatniania Wody		-		33	
tel/fax 62 767 02 63		w m. Polko		Zmiana		Data	
www.primeko.com.pl				-		10.2023	
e-mail: primeko@o2.pl						Arkusz	
						3	

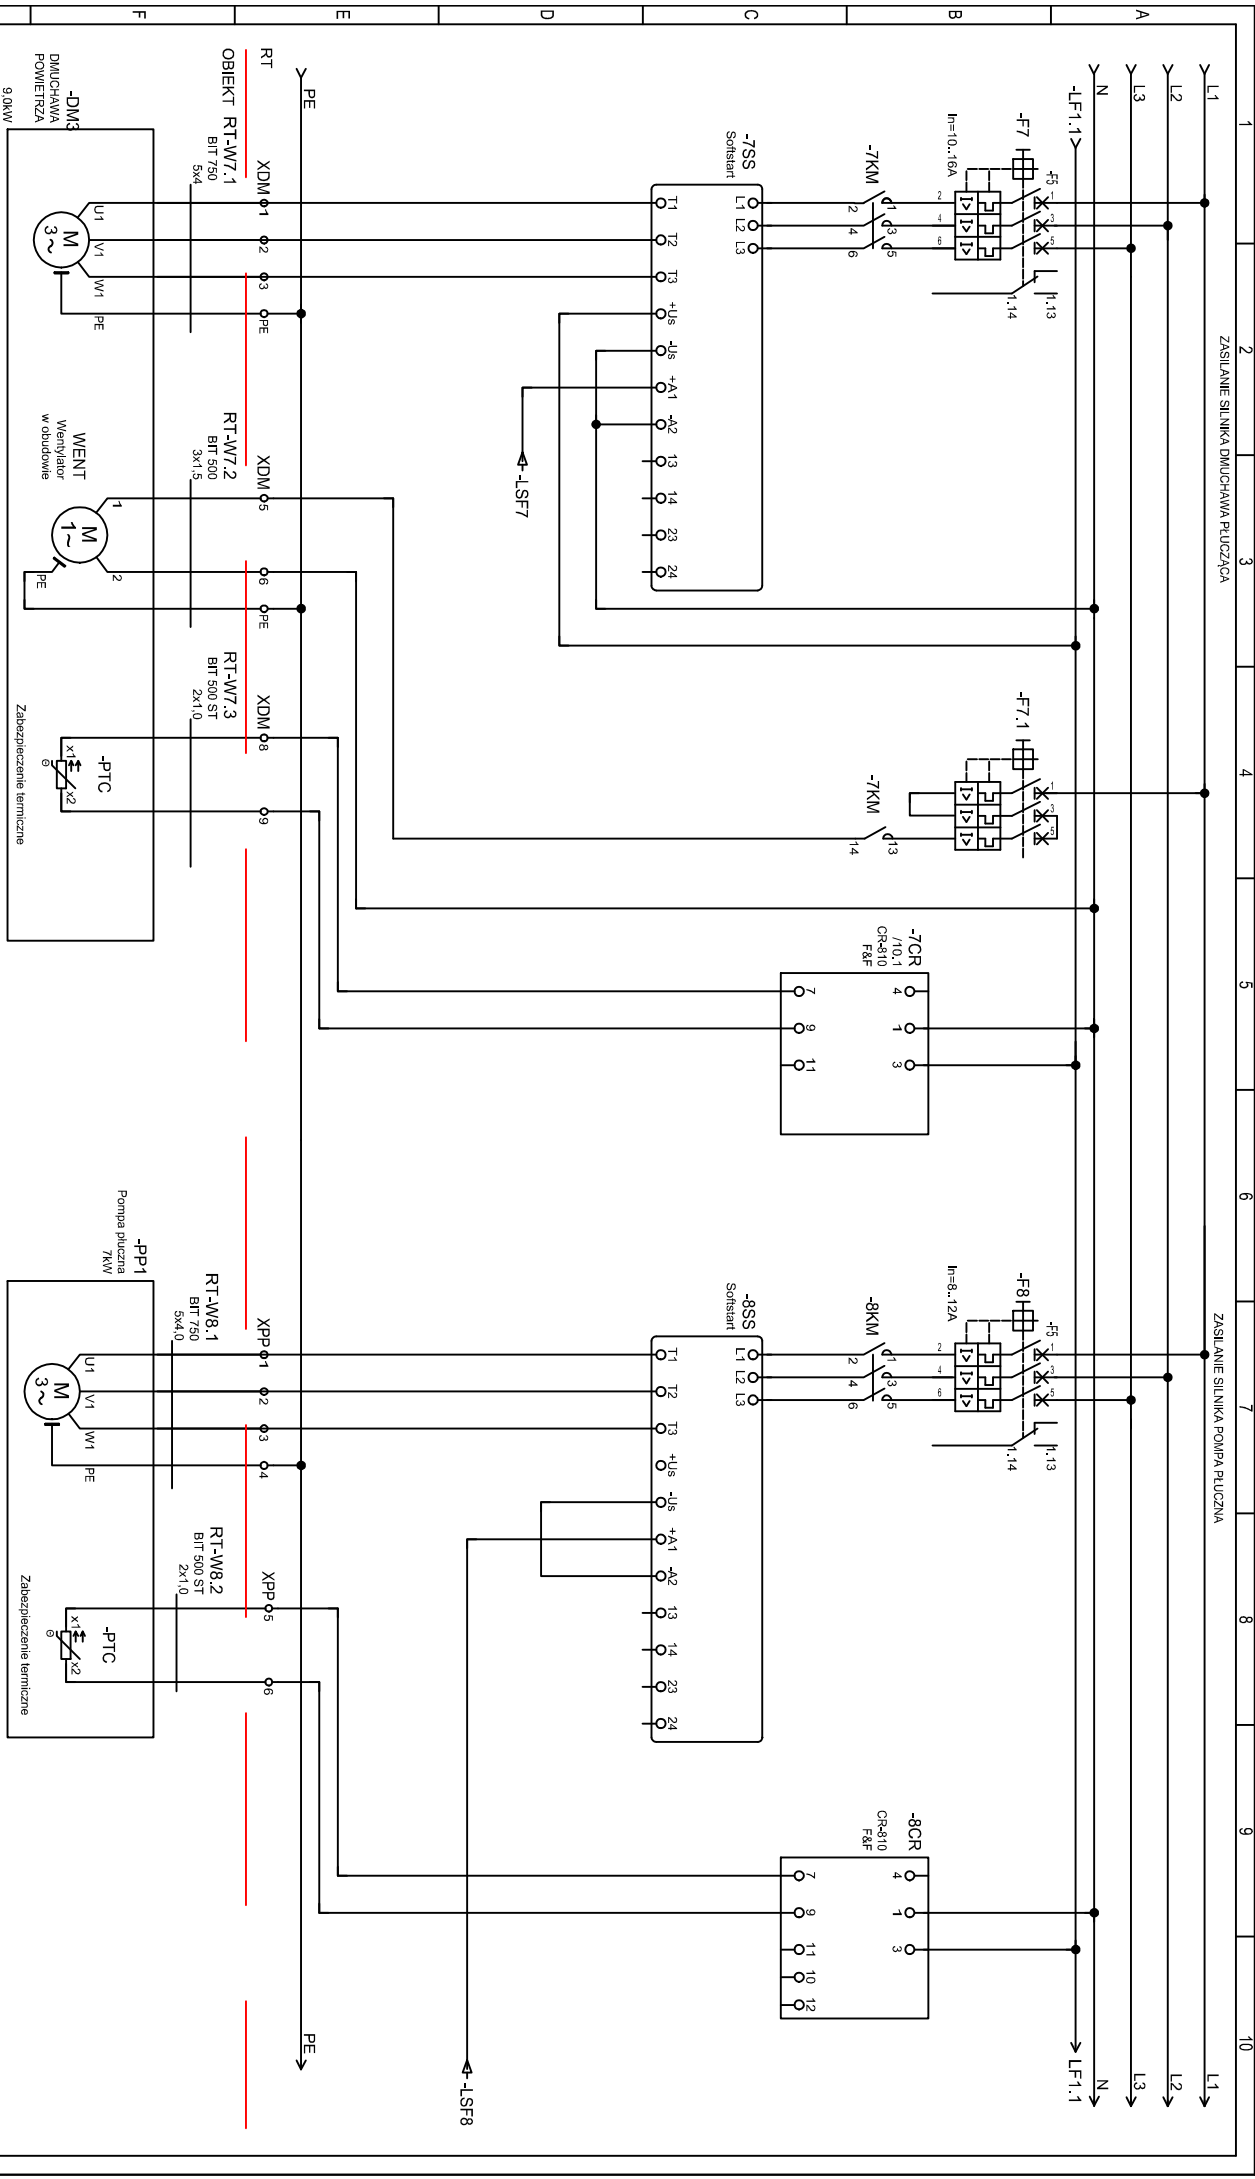


Jednostka projektowa Zakład Projektowo-Usługowy Inżynierii Sądowskiej PRIMEKO 62-800 Kalisz, ul.Łódzka 210 tel/fax 62 767 02 63 www.primeko.com.pl e-mail: primeko@o2.pl		Projektował mgr inż. Przemysław Fajga		Inwestor Gmina Żelazków		Nazwa rysunku Rozdzielnica RT		Rodzaj dokumentu Projekt techniczny		Numer rysunku E11	
Sprawdził mgr inż. Michał Melcariek		Adres Inwestora Żelazków 138 62-817 Żelazków		Nazwa obiektu Przebudowa i modernizacja Stacji Uzdatniania Wody w m. Polko		Oznaczenie		Ilość arkuszy 33		Zmiana	
-				Data 10.2023							

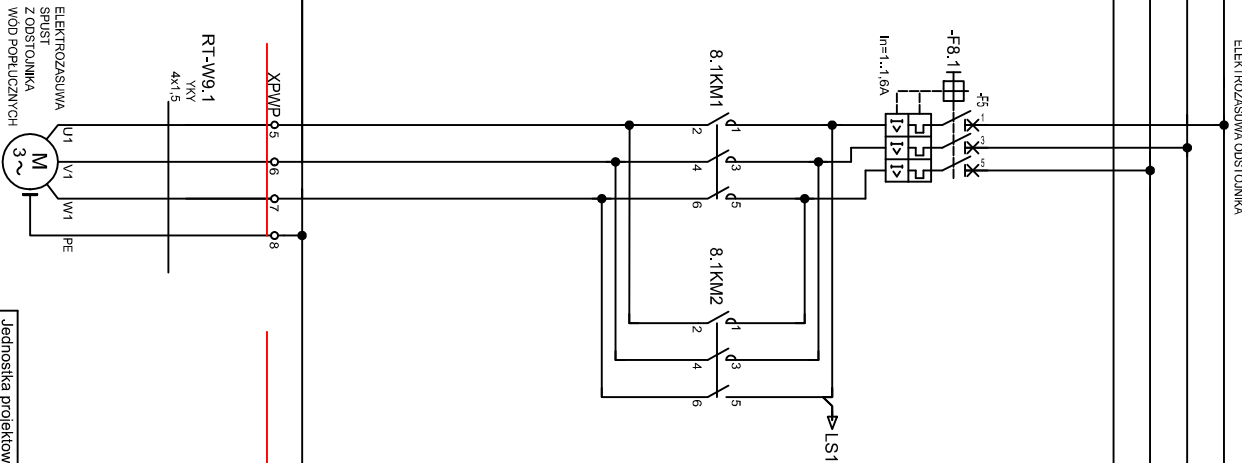


Jednostka projektowa		Projektował		Inwestor		Nazwa rysunku		Rodzaj dokumentu		Numer rysunku	
Zakład Projektowo-Usługowy		mgr inż. Przemysław Fatyga		Gmina Żelazków		Rozdziałnica RT		Projekt techniczny		E11	
Inżynierii Środowiska PRIMEKO		mgr inż. Michał Melcarnek		Adres Inwestora		Przebudowa i modernizacja Sieci Uzdatniania Wody		Oznaczenie		Ilość arkuszy	
62-800 Kalisz, ul Łódzka 210				Żelazków 138		w m. Polko		-		33	
tel/fax 62 767 02 63				62-817 Żelazków				Zmiana		Data	
www.primeko.com.pl								-		10.2023	
e-mail: primeko@o2.pl										Arkusz	
										5	

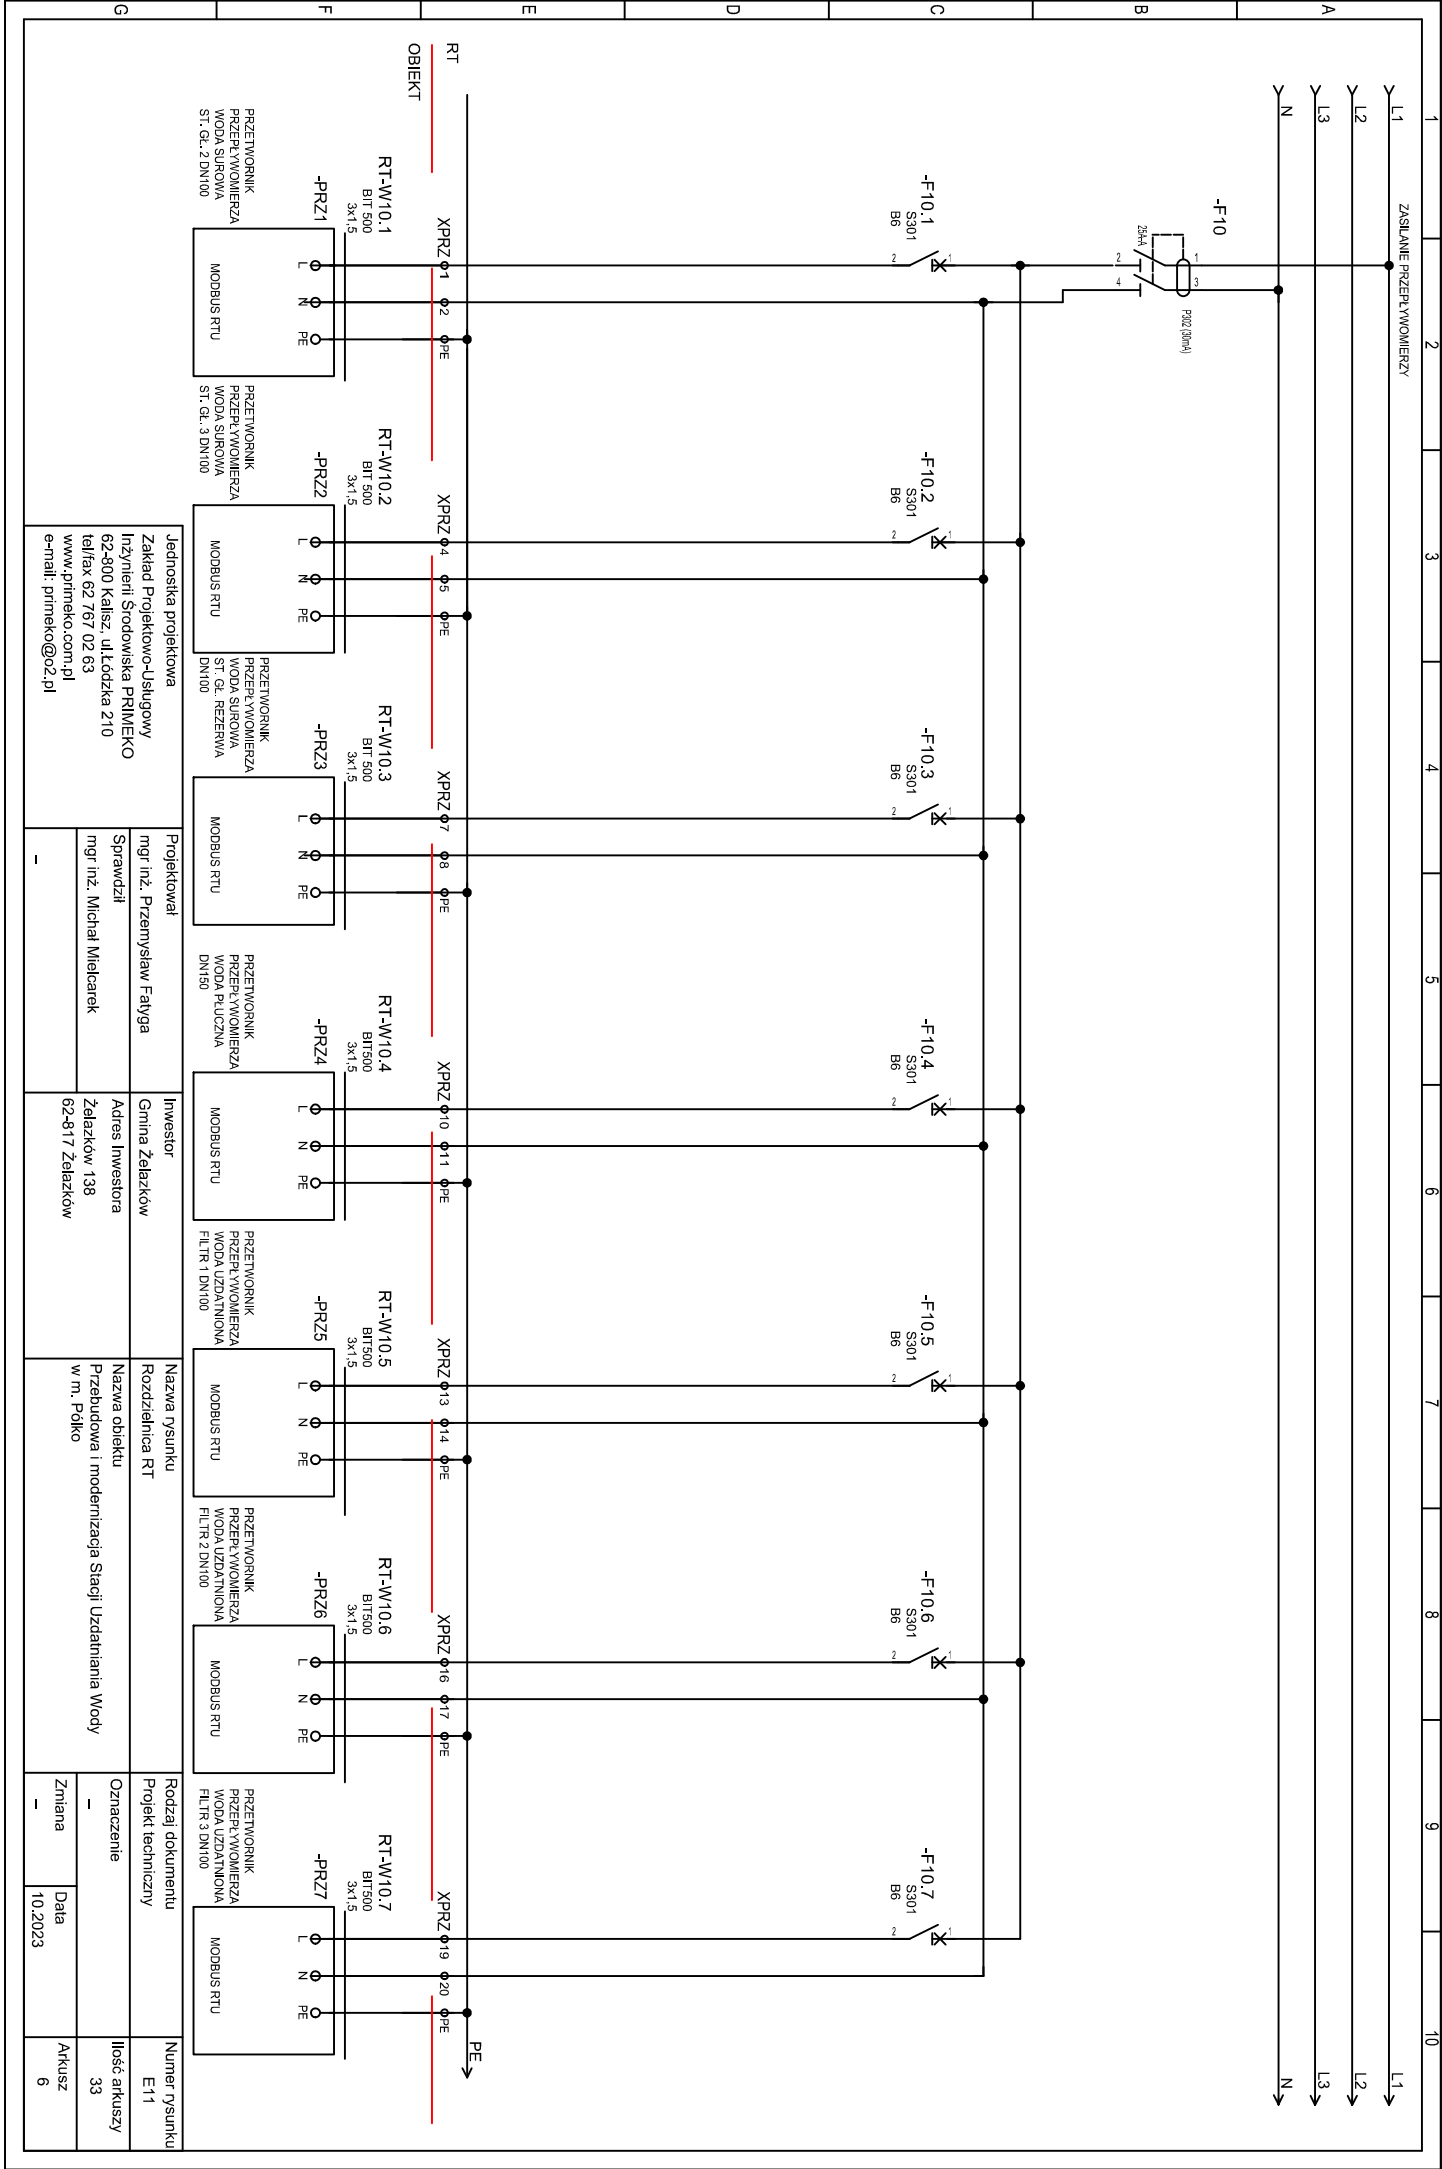


Jednostka projektowa		Projektował		Inwestor		Nazwa rysunku		Rodzaj dokumentu		Numer rysunku	
Zakład Projektowo-Usługowy		mgr inż. Przemysław Fajuga		Gmina Żelazków		Rozdzielnica RT		Projekt techniczny		E11	
Inżynierii Środowiska PRIMEKO		mgr inż. Michał Melcarek		Adres Inwestora		Przebudowa i modernizacja Stacji Uzdatniania Wody		Oznaczenie		Ilość arkuszy	
62-800 Kalisz, ul.Łódzka 210		-		Żelazków 138		w m. Polko		-		33	
tel/fax 62 767 02 63		-		62-817 Żelazków				Zmiana		Data	
www.primeko.com.pl		-						-		10.2023	
e-mail: primeko@o2.pl										Arkusz	
										6	

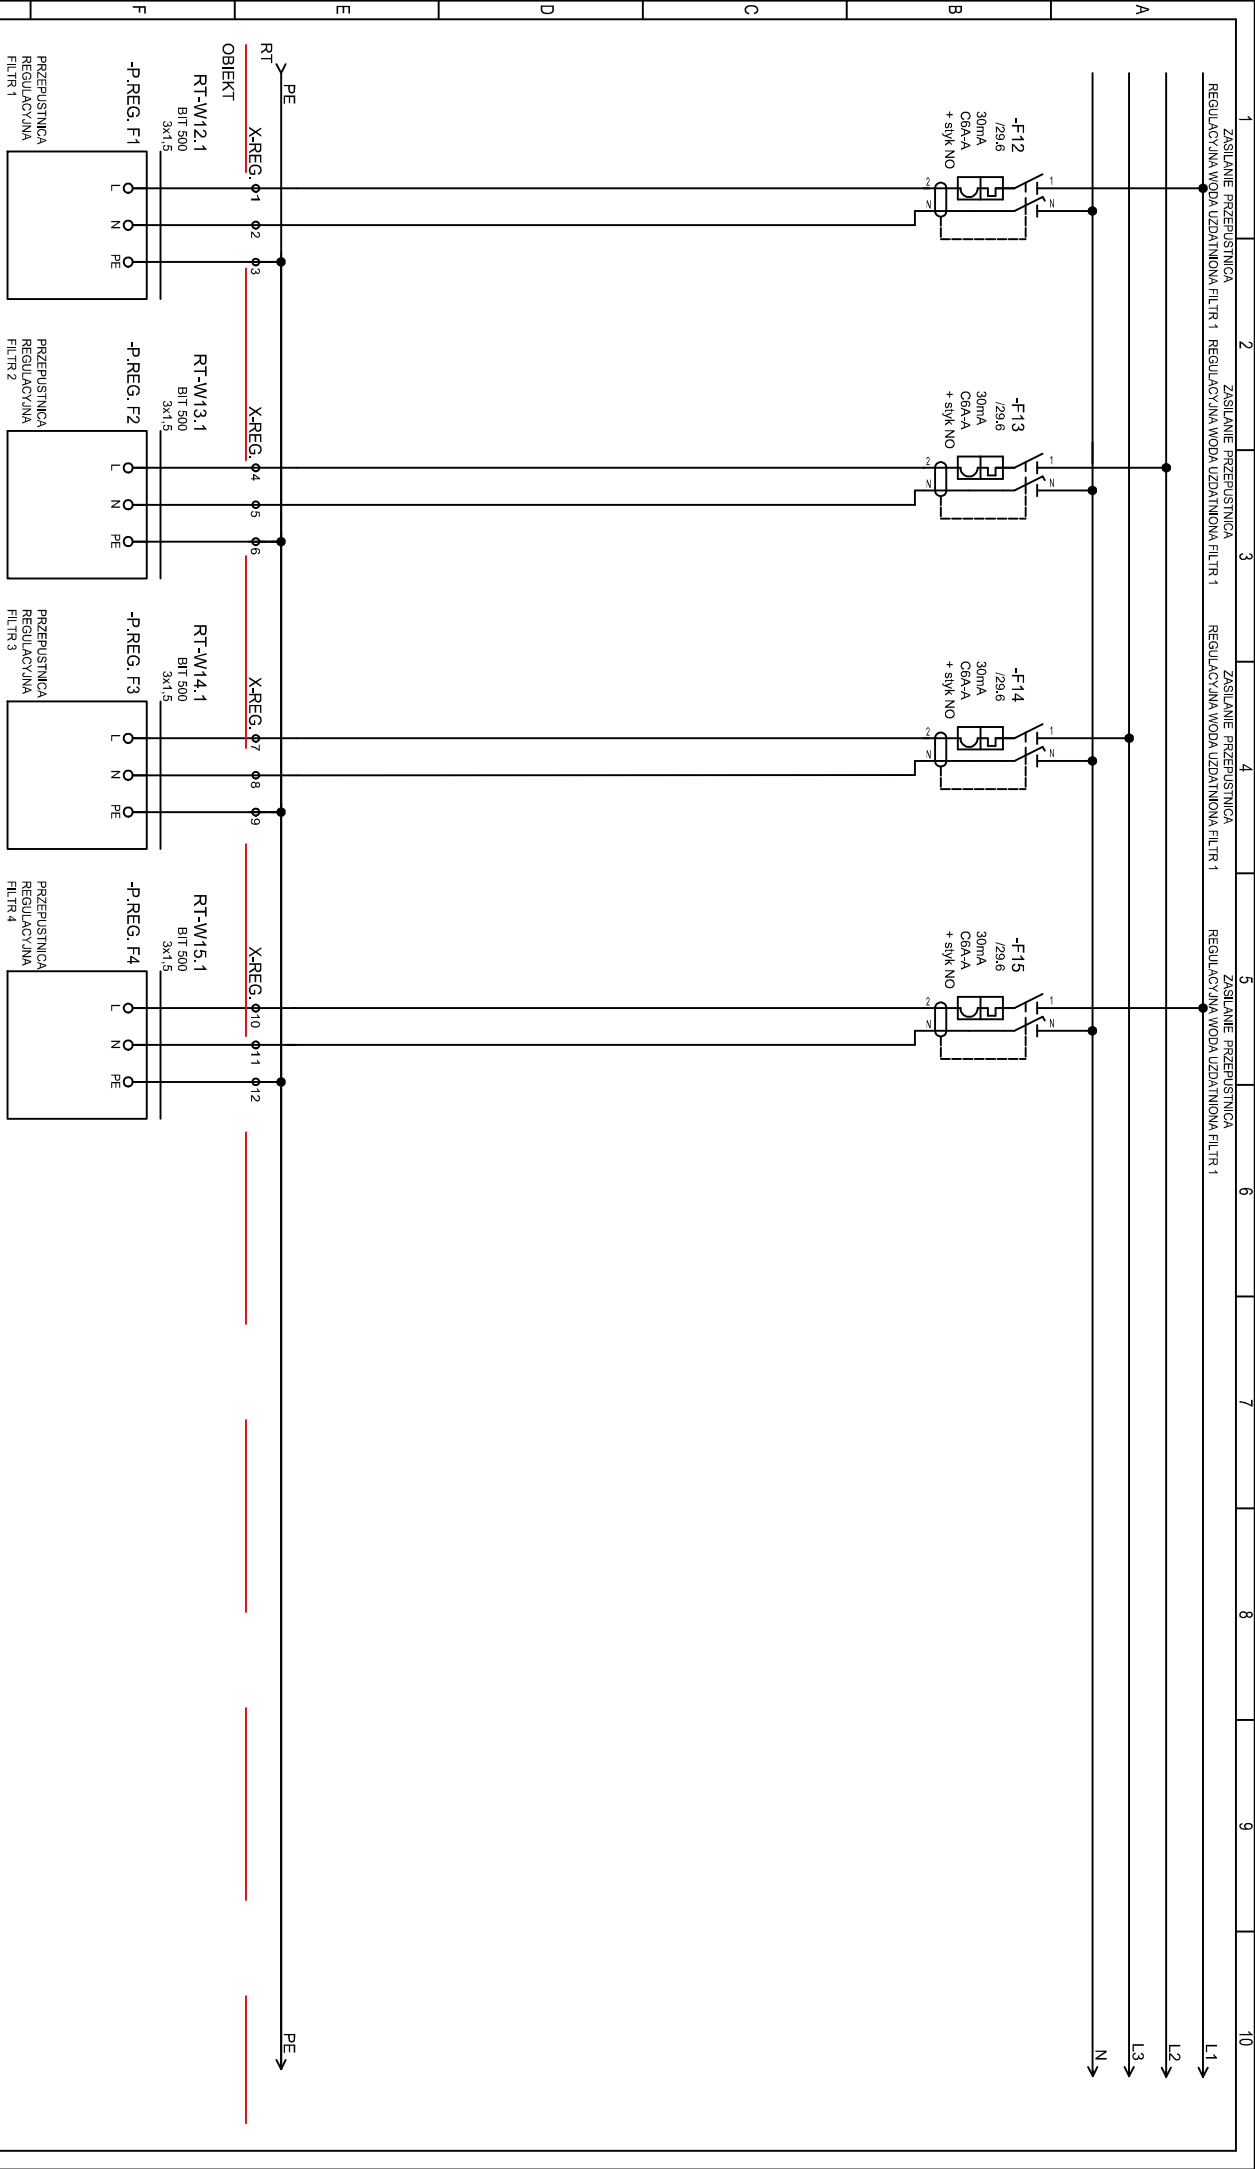


Zakład Projektowo-Usługowy Inżynierii Środowiska PRIMEKO 62-800 Kalisz, ul.Łódzka 210 tel/fax 62 767 02 63 www.primeko.com.pl e-mail: primeko@o2.pl		mgr inż. Przemysław Fajga		Gmina Żelazków		Nazwa rysunku Rozdzielnica RT		Oznaczenie		Ilość arkuszy	
mgr inż. Michał Melcariek		Adres Inwestora Żelazków 138 62-817 Żelazków				Nazwa obiektu Przebudowa i modernizacja Stacji Uzdatniania Wody w m. Polko		-		33	
-								-		8	

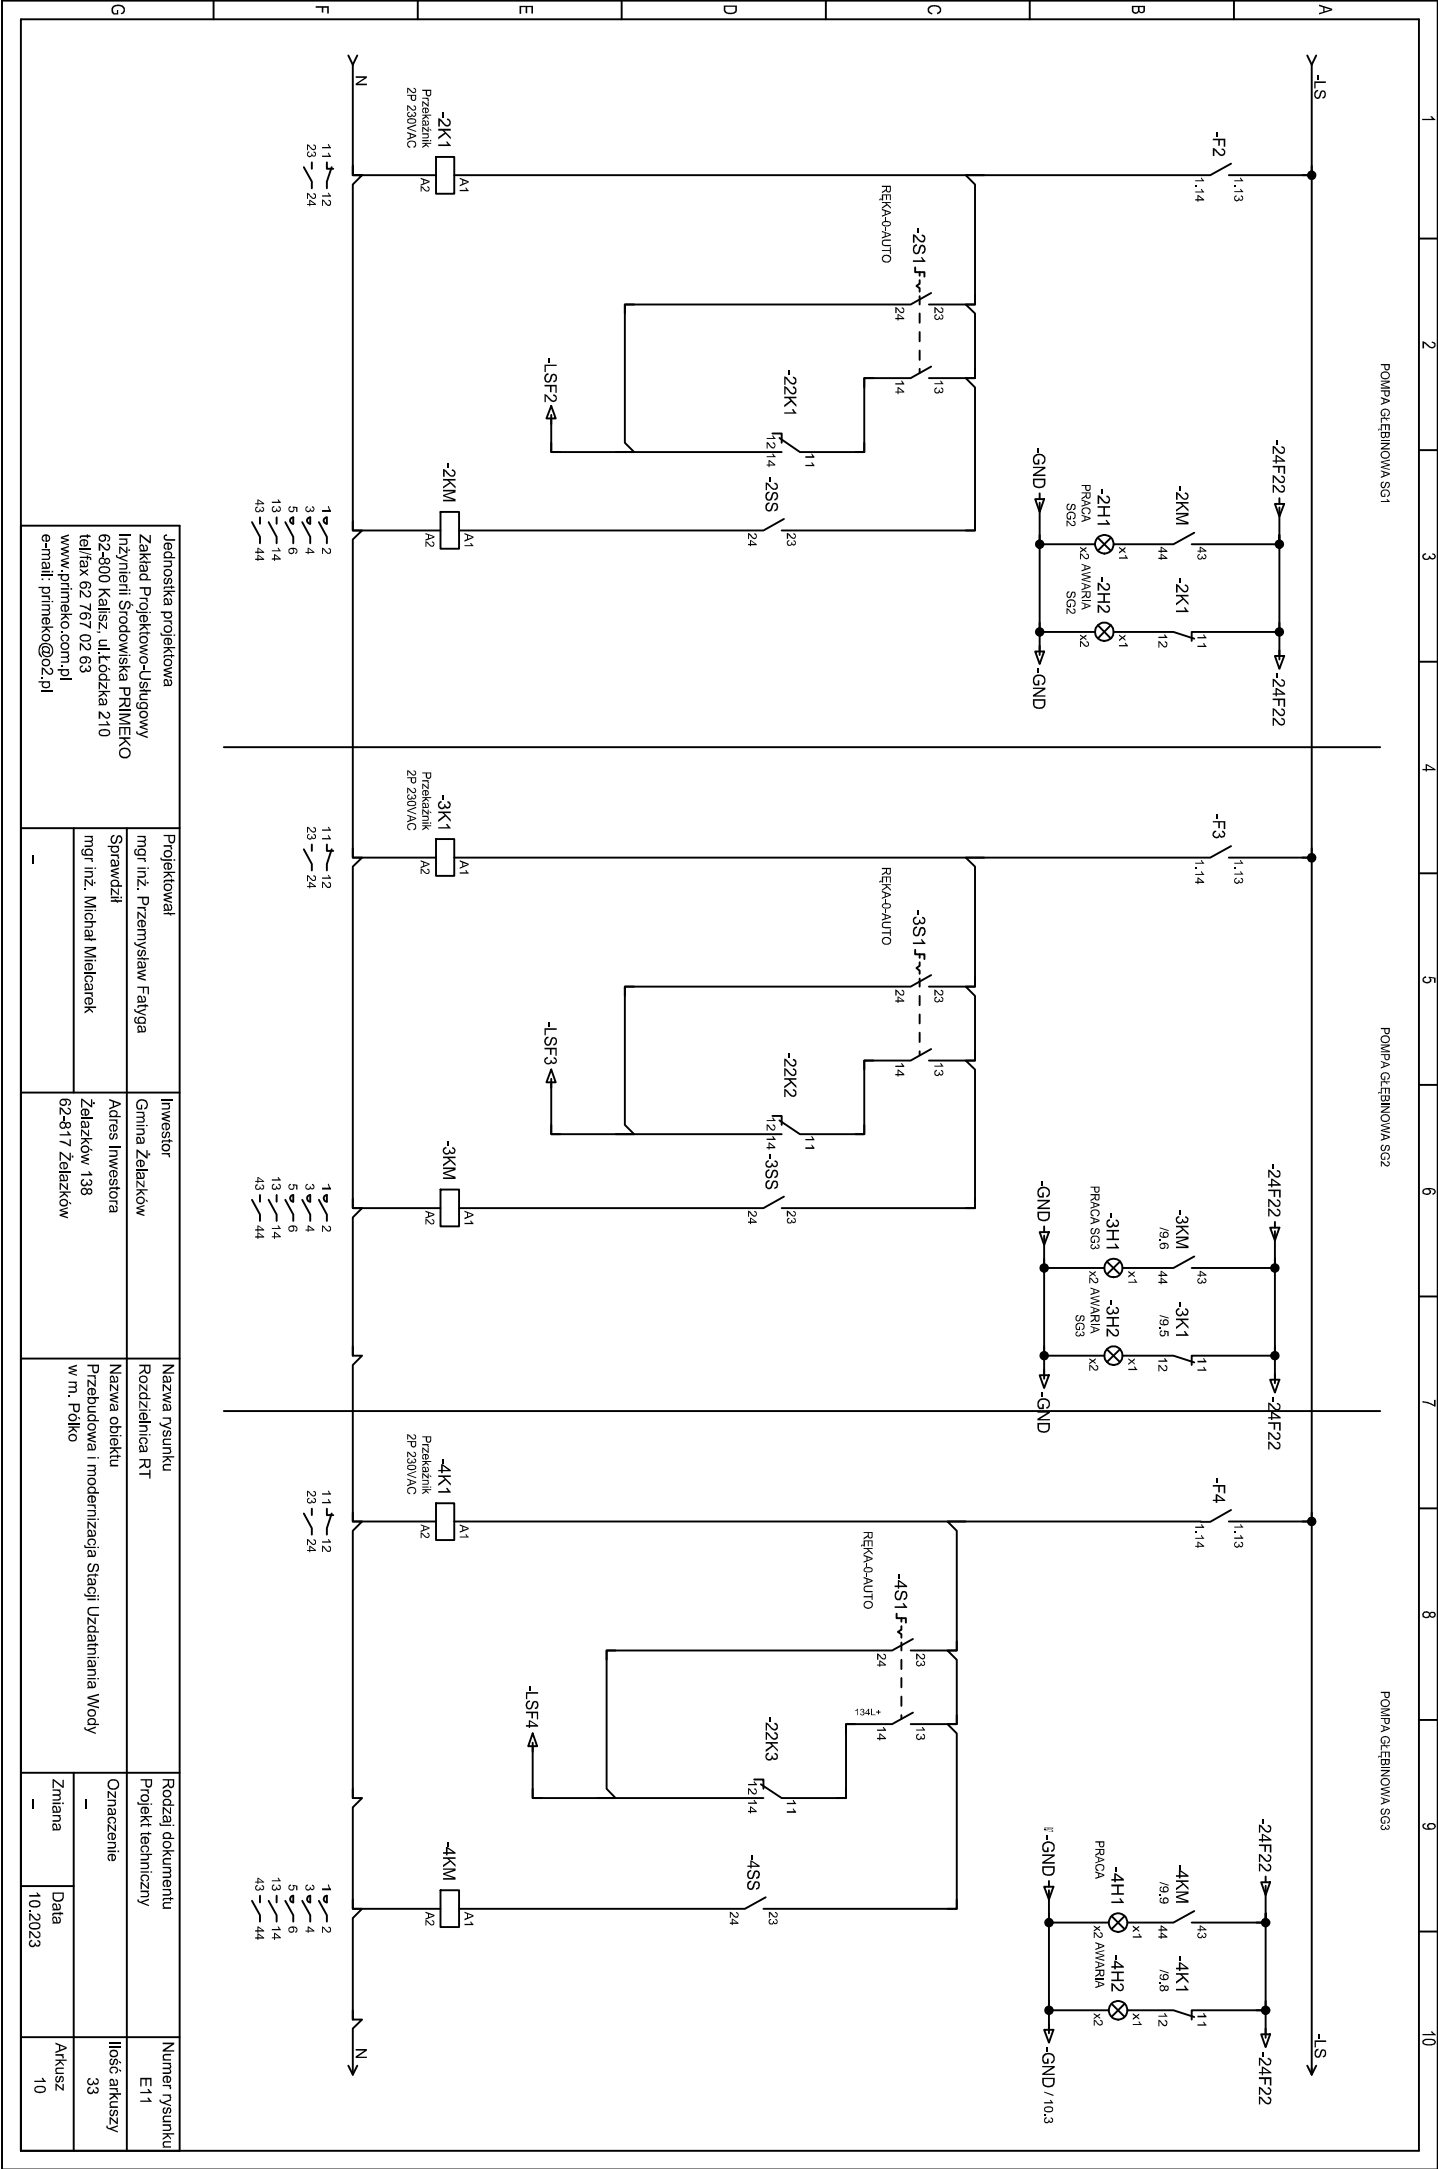


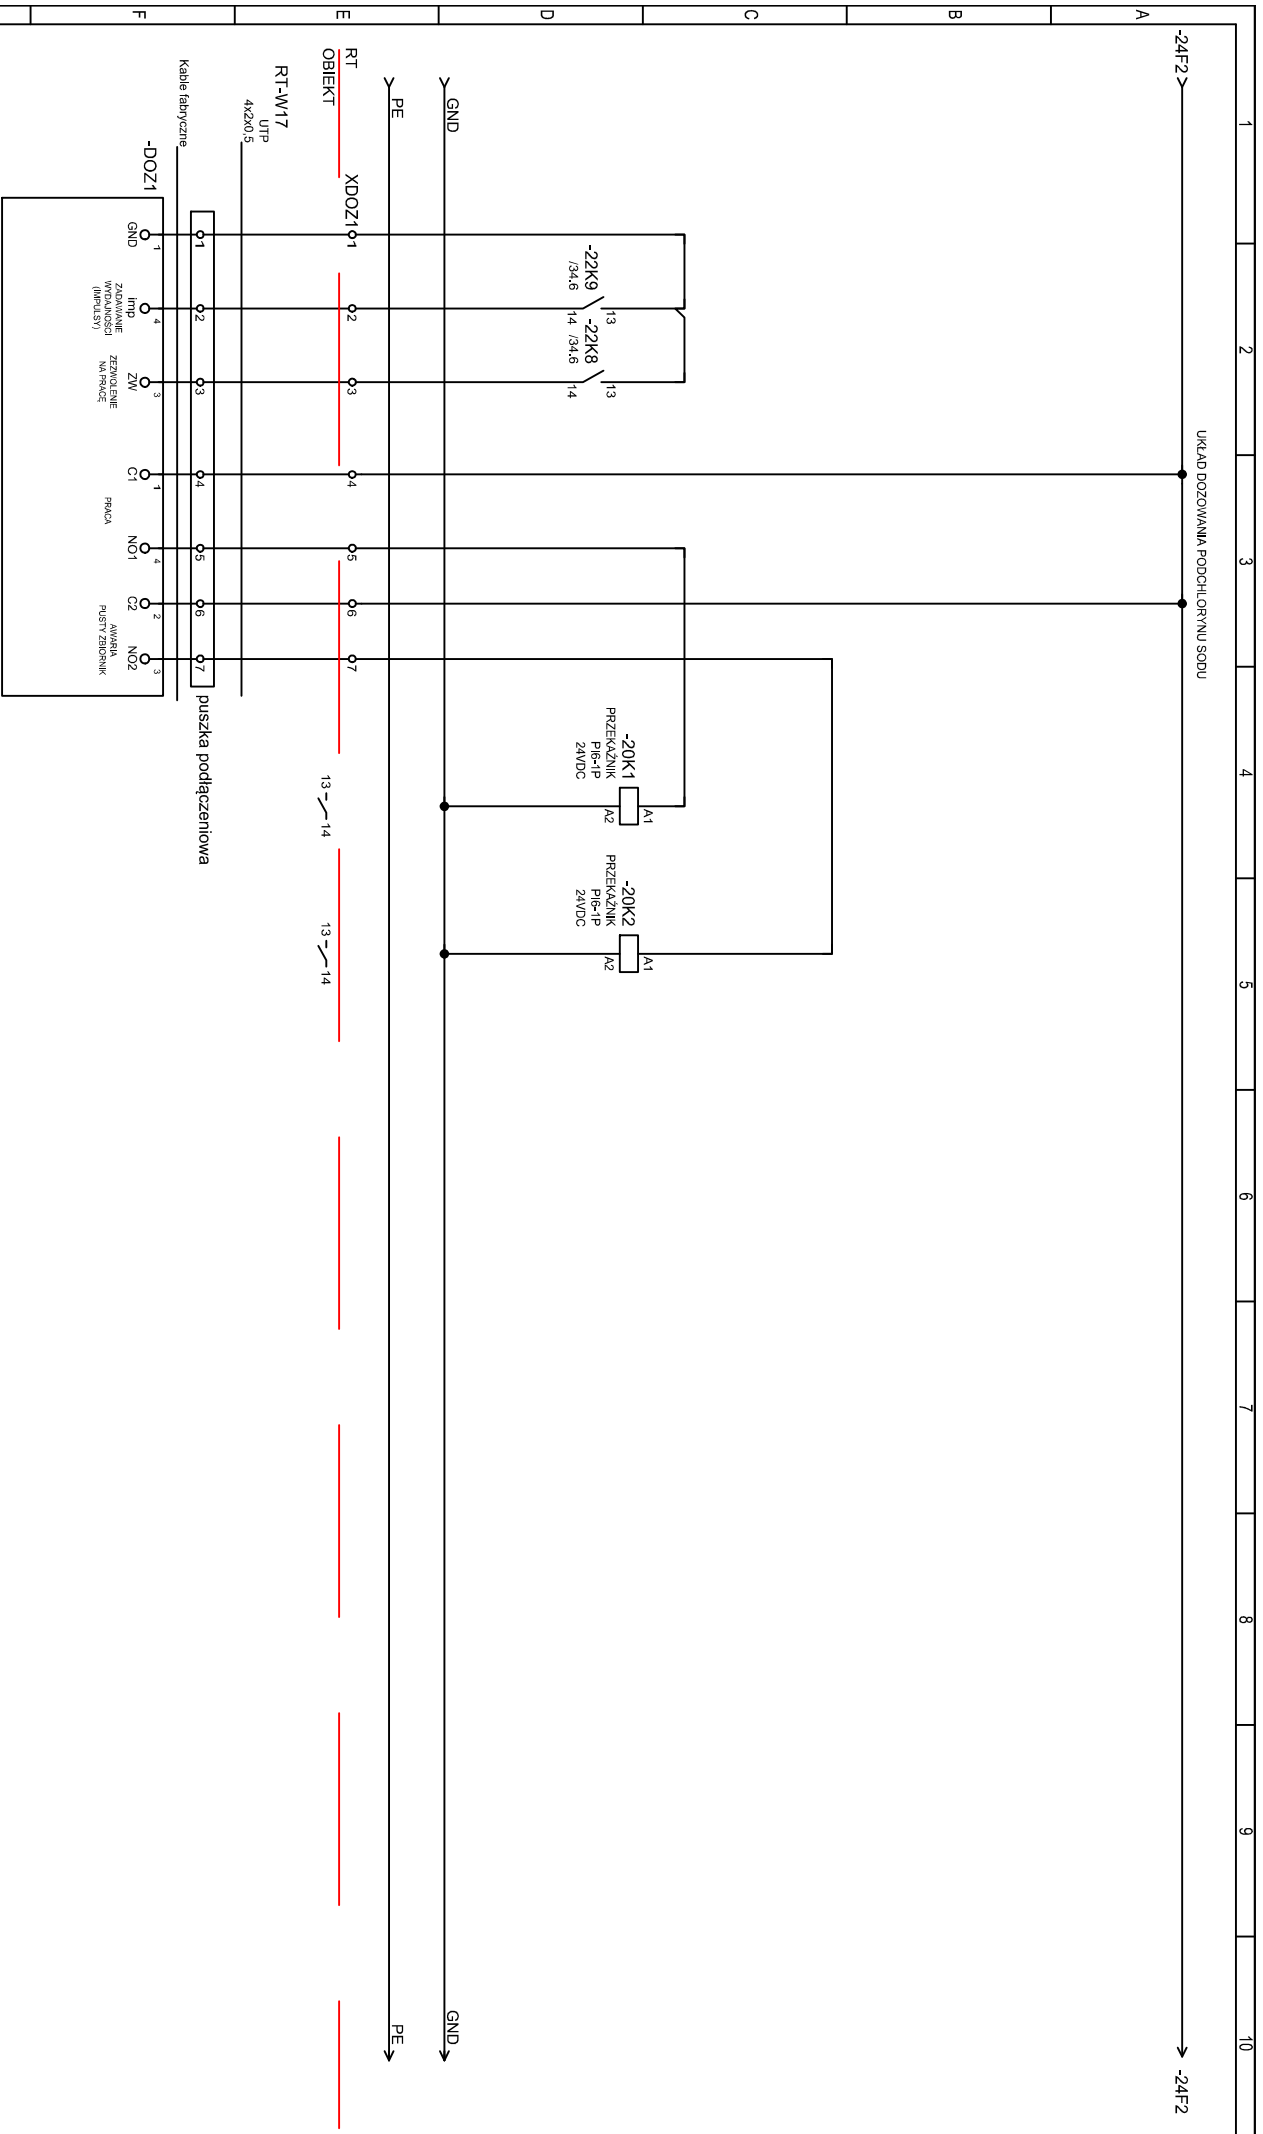


Jednostka projektowa Zakład Projektowo-Usługowy Inżynierii Środowiska PRIMEKO 62-800 Kalisz, ul. Łódzka 210 tel/fax 62 767 02 63 www.primeko.com.pl e-mail: primeko@o2.pl	Projektował	mgr inż. Przemysław Fałga	Investor	Gmina Żelazków	Nazwa rysunku	Rodzaj dokumentu	Numer rysunku
	Sprawił	mgr inż. Michał Mielcarek	Adres Inwestora	Żelazków 138	Nazwa obiektu	Projekt techniczny	E11
	-	-	62-817 Żelazków	Przebudowa i modernizacja Stacji Uzdatniania Wody w m. Polko	Oznaczenie	-	Ilość arkuszy
					Zmiana	Data	Arkusz
					-	10.2023	14

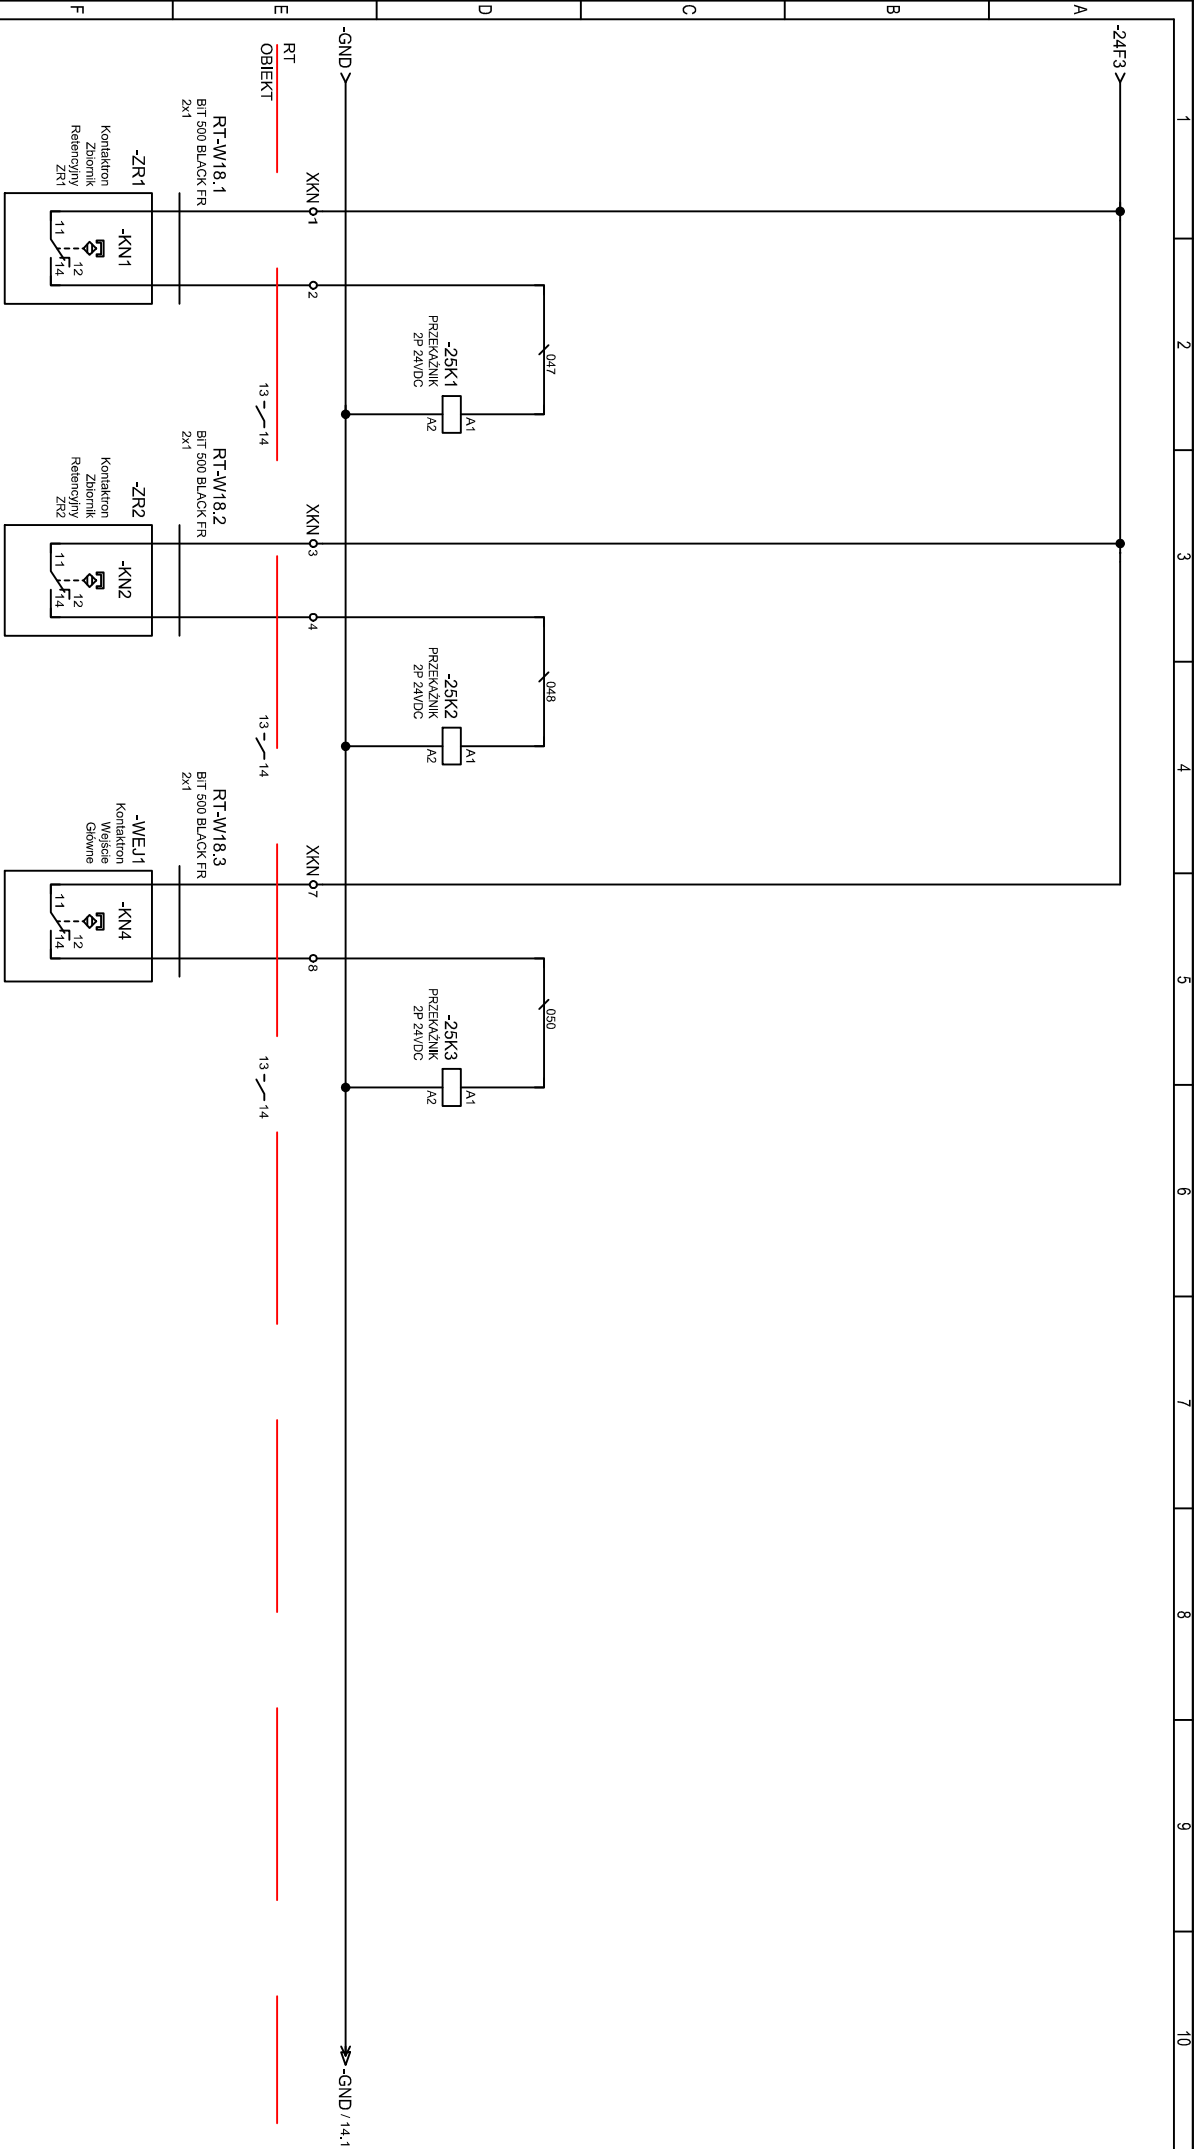


Jednostka projektowa		Projektował	Inwestor	Nazwa rysunku	Rodzaj dokumentu	Numer rysunku
Zakład Projektowo-Usługowy Inżynierii Środowiska PRIMEKO 62-800 Kalisz, ul Łódzka 210 tel/fax 62 767 02 63 www.primeko.com.pl e-mail: primeko@o2.pl		mgr inż. Przemysław Fajga	Gmina Żelazków	Rozdzielnica RT	Projekt techniczny	E11
		Sprawdził	Adres Inwestora	Nazwa obiektu	Oznaczenie	Ilość arkuszy
		mgr inż. Michał Melcariek	Żelazków 138 62-817 Żelazków	Nazwa obiektu Przebudowa i modernizacja Stacji Uzdatniania Wody w m. Polko		
		-			Zmiana	Arkusz
					Data	15
					10.2023	

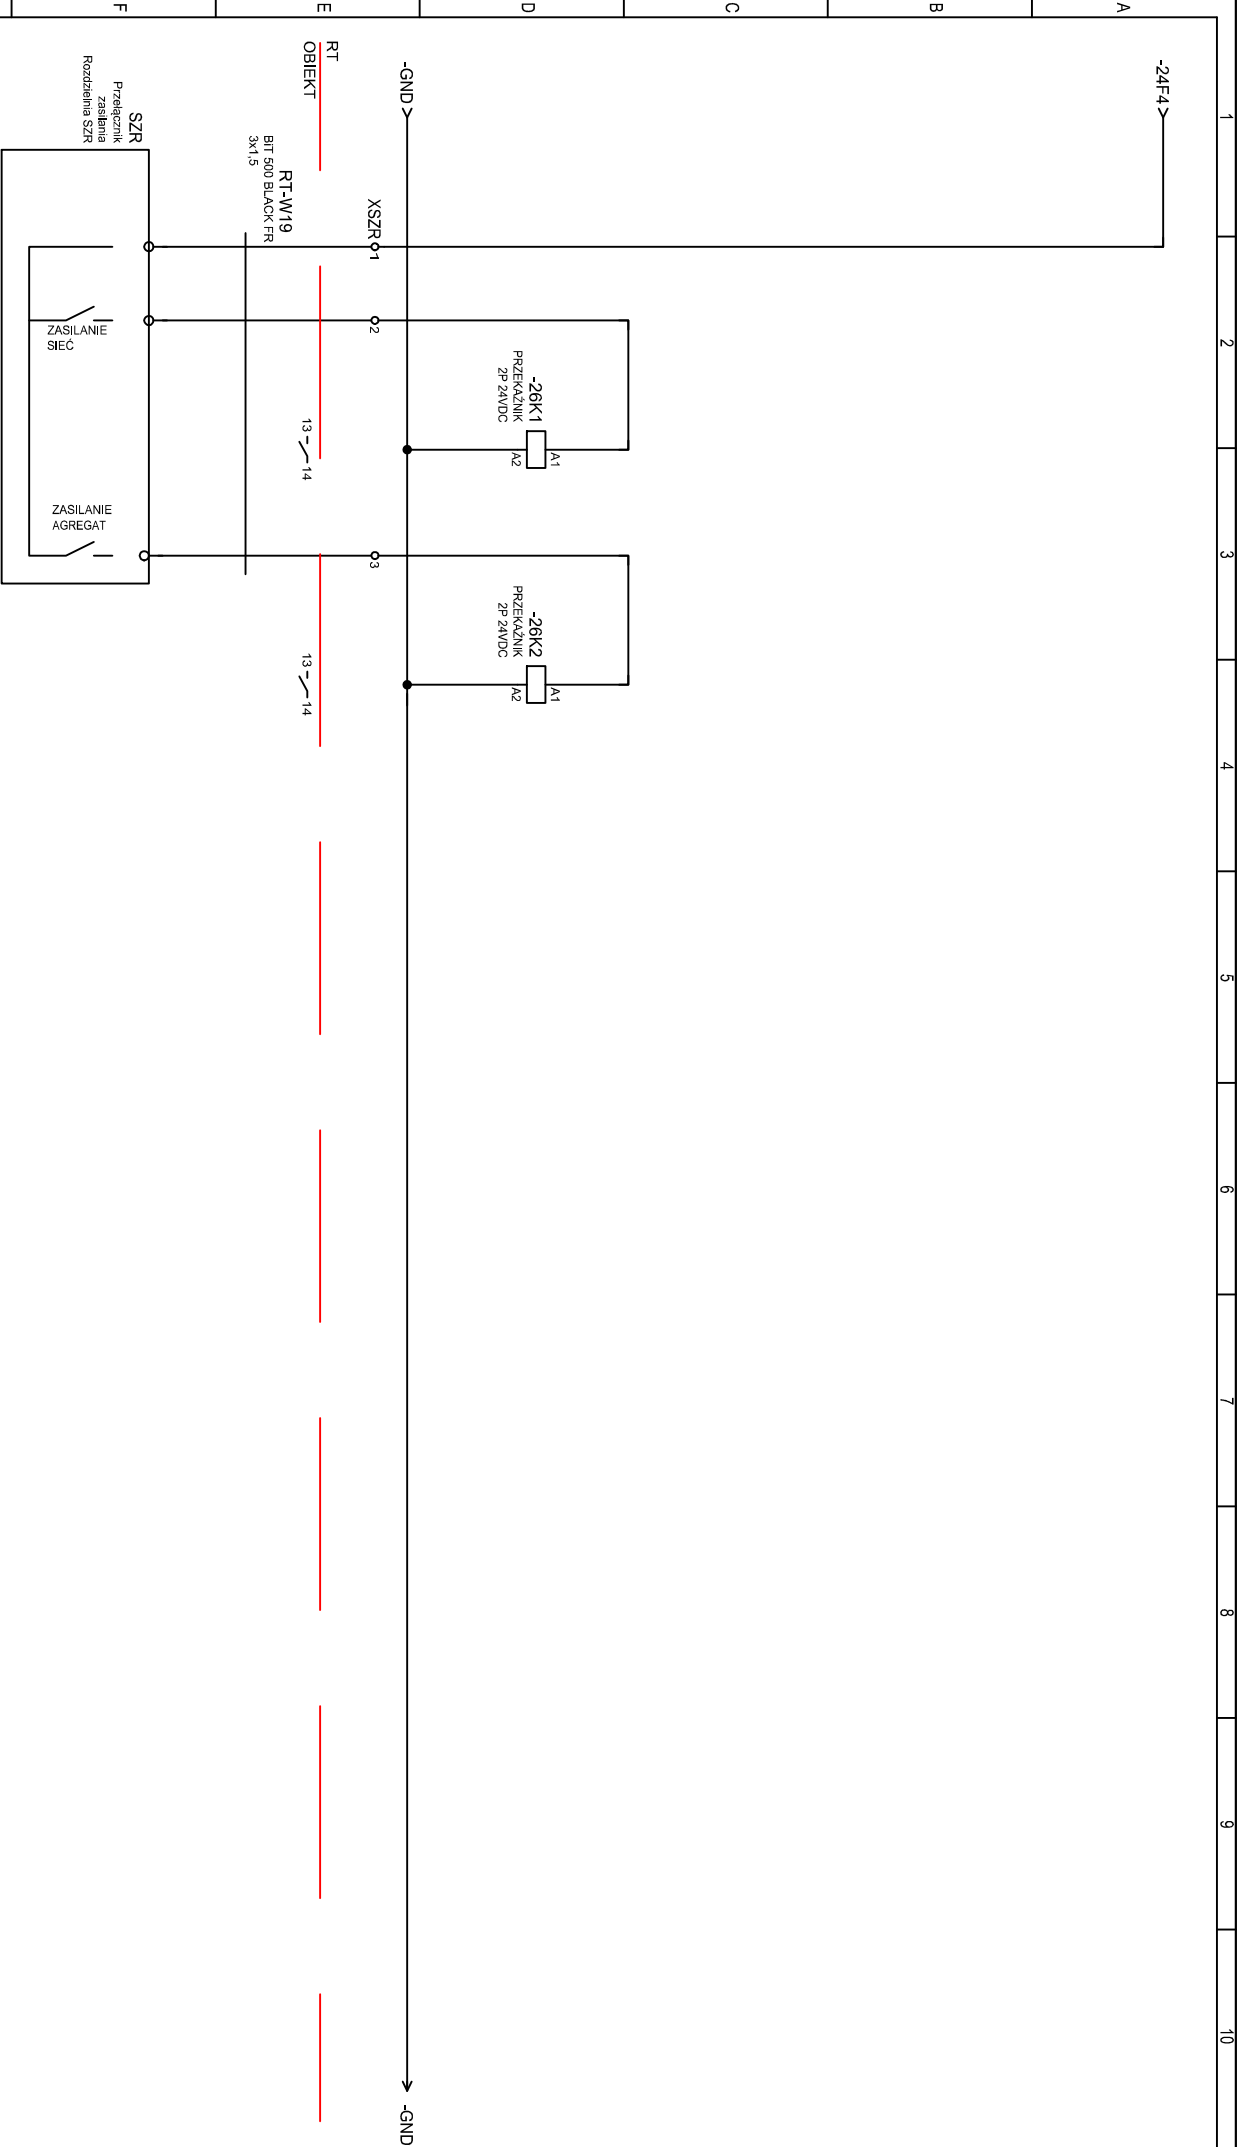


Jednostka projektowa		Projektował		Inwestor		Nazwa rysunku		Rodzaj dokumentu		Numer rysunku	
Zakład Projektowo-Usługowy		mgr inż. Przemysław Fatyga		Gmina Żelazków		Rozdzielnia RT		Projekt techniczny		E11	
Inżynierii Środowiska PRIMEKO		Sprawdził		Adres Inwestora		Nazwa obiektu		Oznaczenie		Ilość arkuszy	
62-800 Kalisz, ul.Łódzka 210		mgr inż. Michał Melcarnek		Żelazków 138		Przebudowa i modernizacja Stacji Uzdatniania Wody		-		33	
tel/fax 62 767 02 63				62-817 Żelazków		w m. Polko		Zmiana		Data	
www.primeko.com.pl								-		10.2023	
e-mail: primeko@o2.pl										Arkusz	
										16	

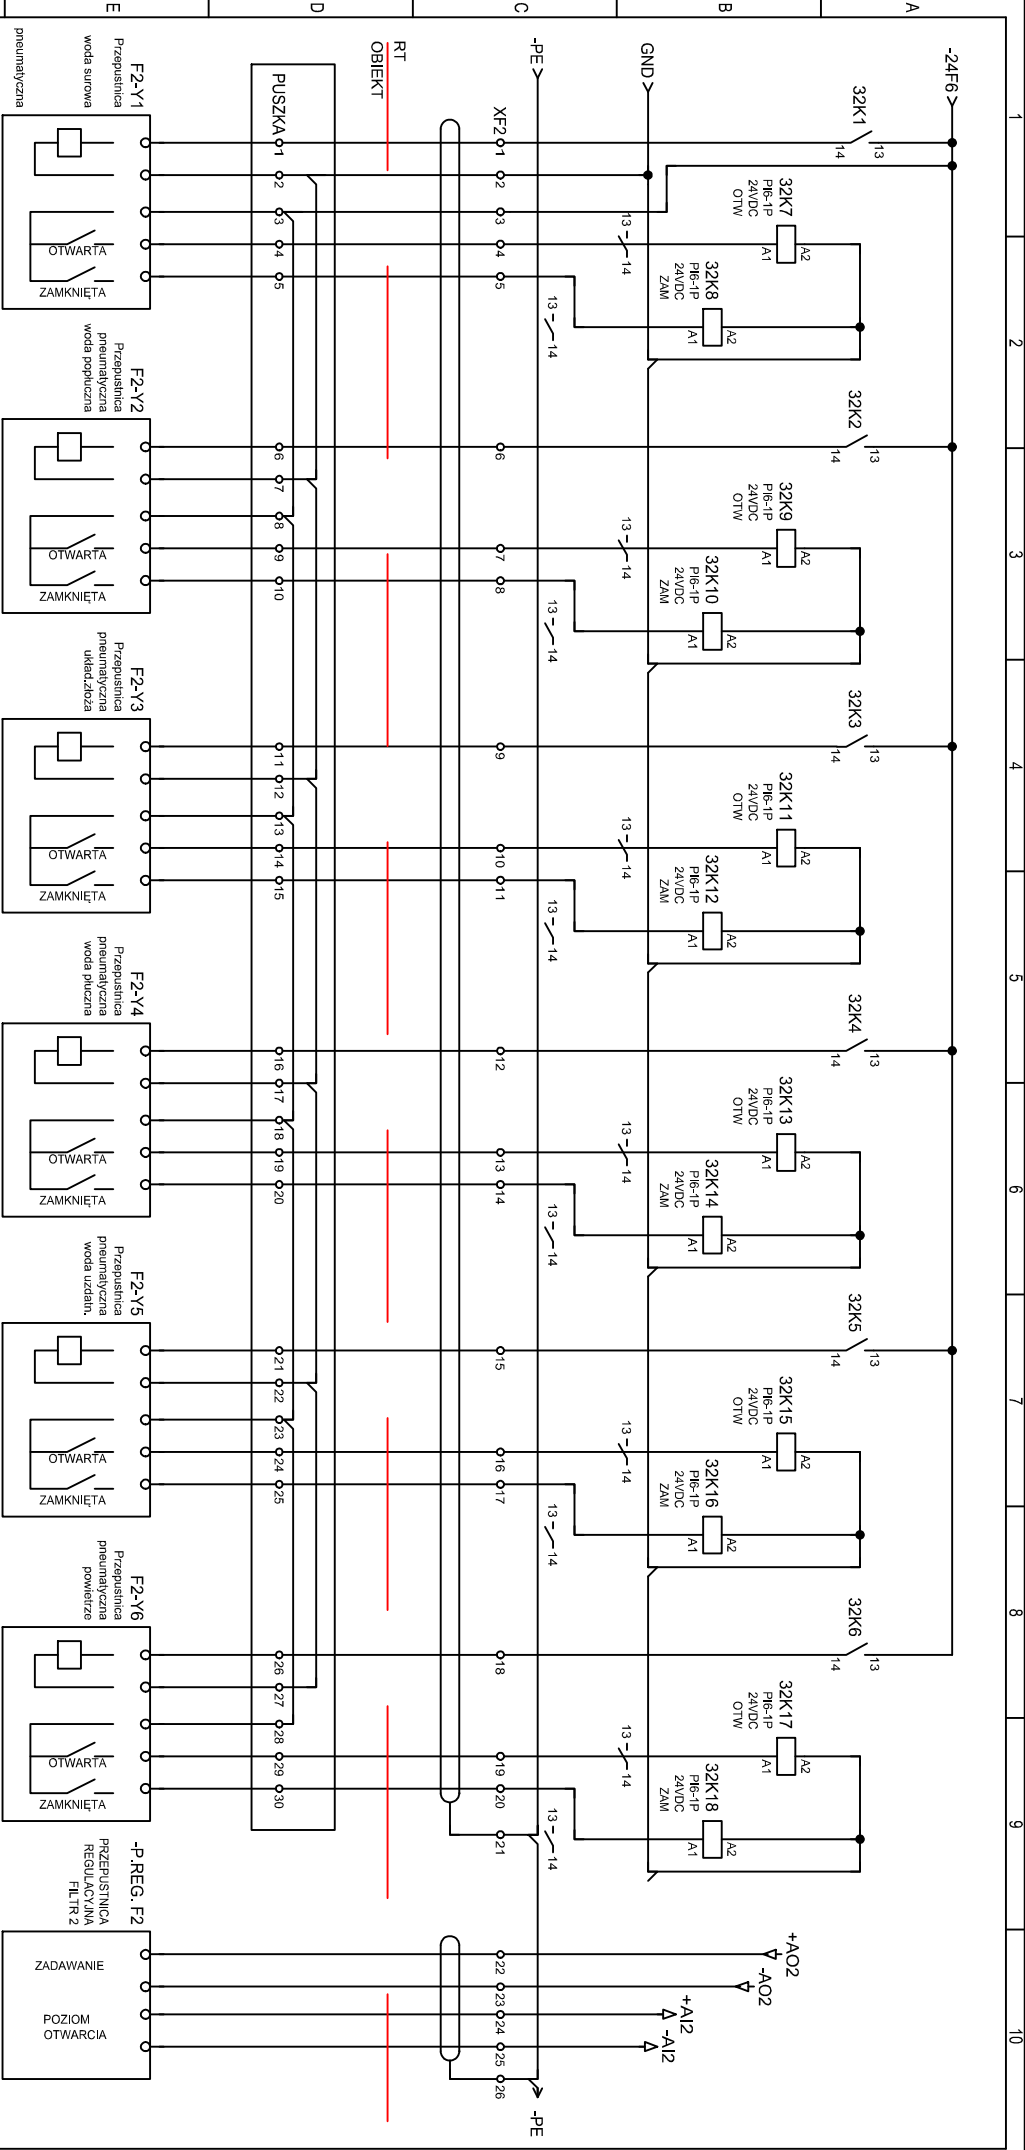


Jednostka projektowa		Projektował		Inwestor		Nazwa rysunku		Rodzaj dokumentu		Numer rysunku	
Zakład Projektowo-Usługowy		mgr inż. Przemysław Fajga		Gmina Żelazków		Rozdział RT		Projekt techniczny		E11	
Inżynierii Środowiska PRIMEKO		Sprawdził		Adres Inwestora		Nazwa obiektu		Oznaczenie		Ilość arkuszy	
62-800 Kalisz, ul.Łódzka 210		mgr inż. Michał Melcariek		Żelazków 138		Przebudowa i modernizacja Stacji Uzdatniania Wody		-		33	
tel/fax 62 767 02 63				62-817 Żelazków		w m. Polko		Zmiana		Data	
www.primeko.com.pl								10.2023		Arkusz	
e-mail: primeko@o2.pl										18	

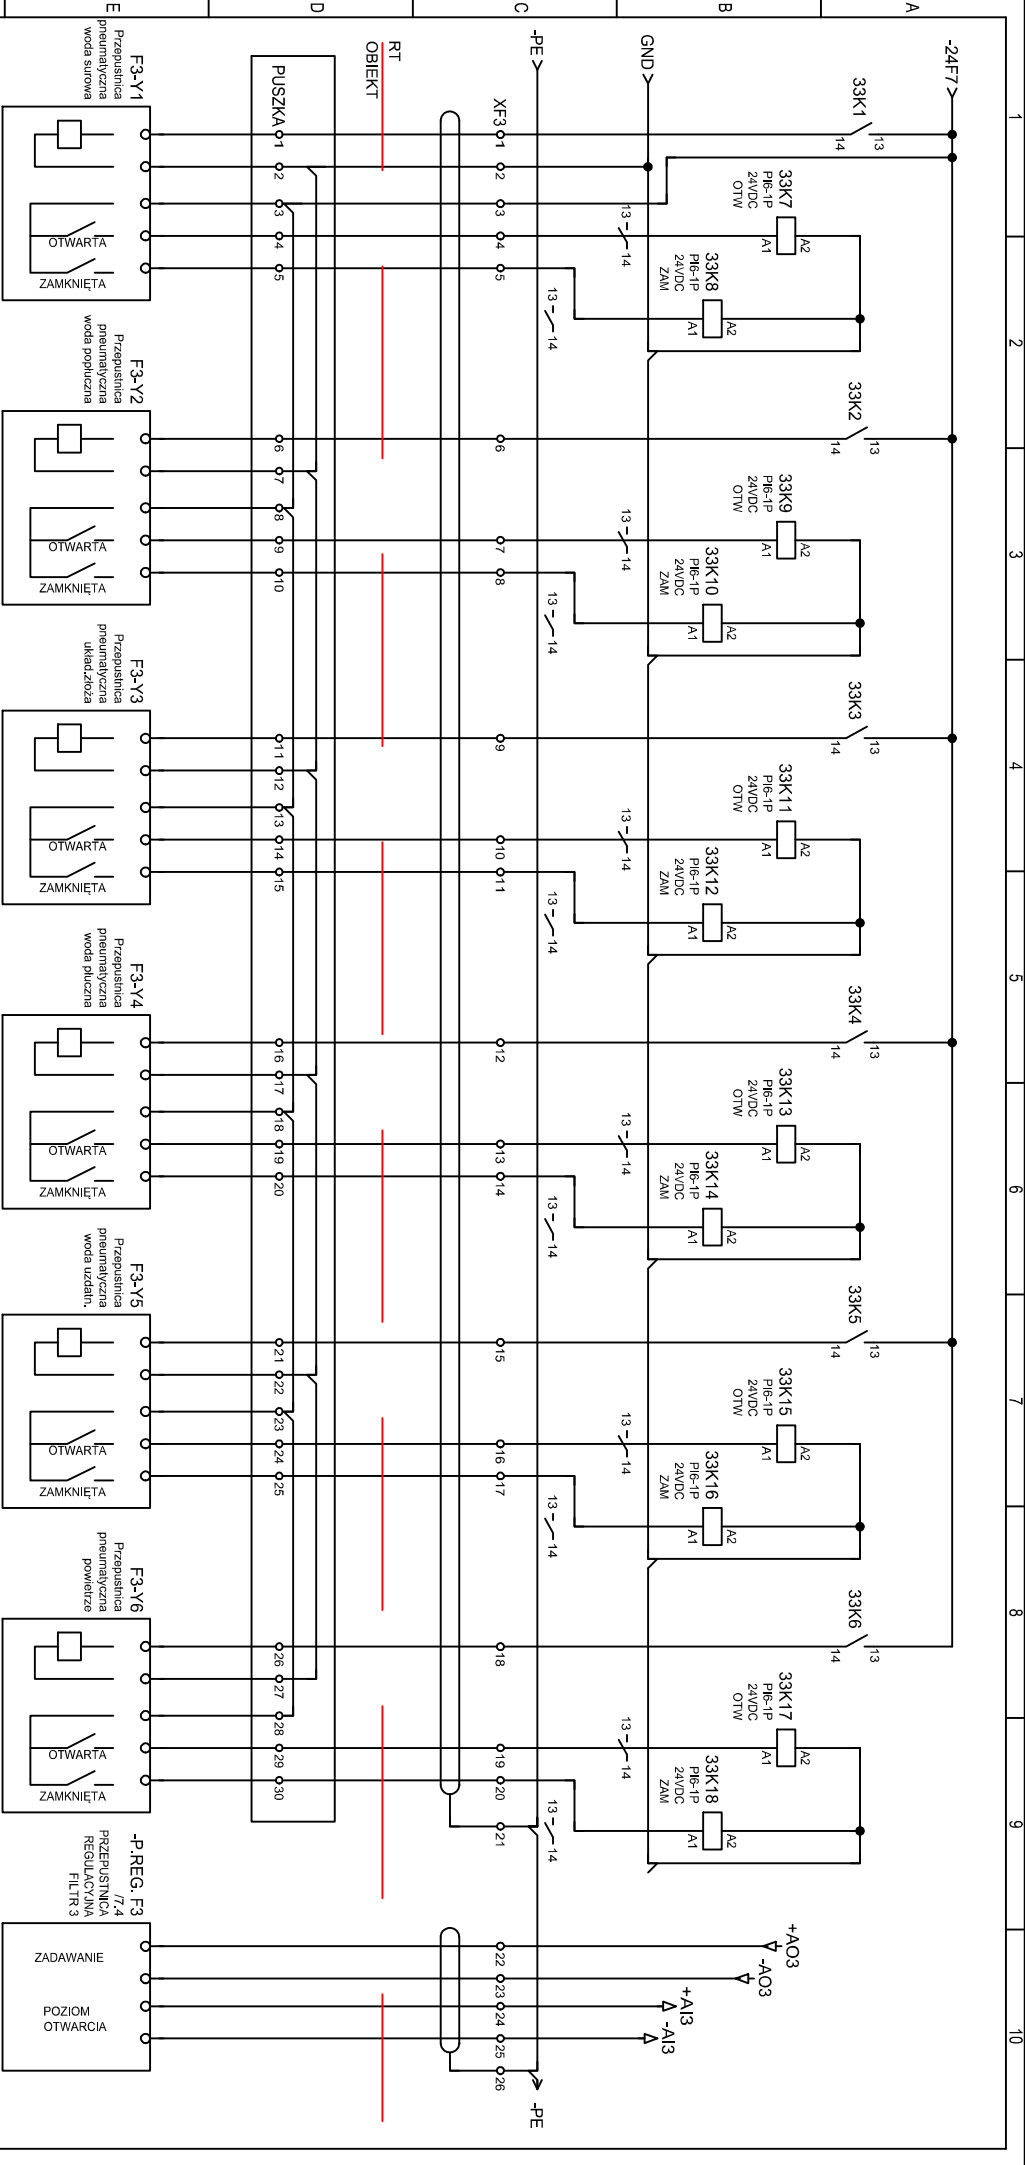


Jednostka projektowa Zakład Projektowo-Usługowy Inżynierii Sądowiska PRIMEKO 62-800 Kalisz, ul.Łódzka 210 tel/fax 62 767 02 63 www.primeko.com.pl e-mail: primeko@o2.pl		Projektował mgr inż. Przemysław Fajga		Inwestor Gmina Żelazków		Nazwa rysunku Rozdzielnica RT		Rodzaj dokumentu Projekt techniczny		Numer rysunku E11	
Sprawdził mgr inż. Michał Melczarek		Adres Inwestora Żelazków 138 62-817 Żelazków		Nazwa obiektu Przebudowa i modernizacja Stacji Uzdatniania Wody w m. Polko		Oznaczenie -		Zmiana		Ilość arkuszy 33	
-								Data 10.2023		Arkusz 19	

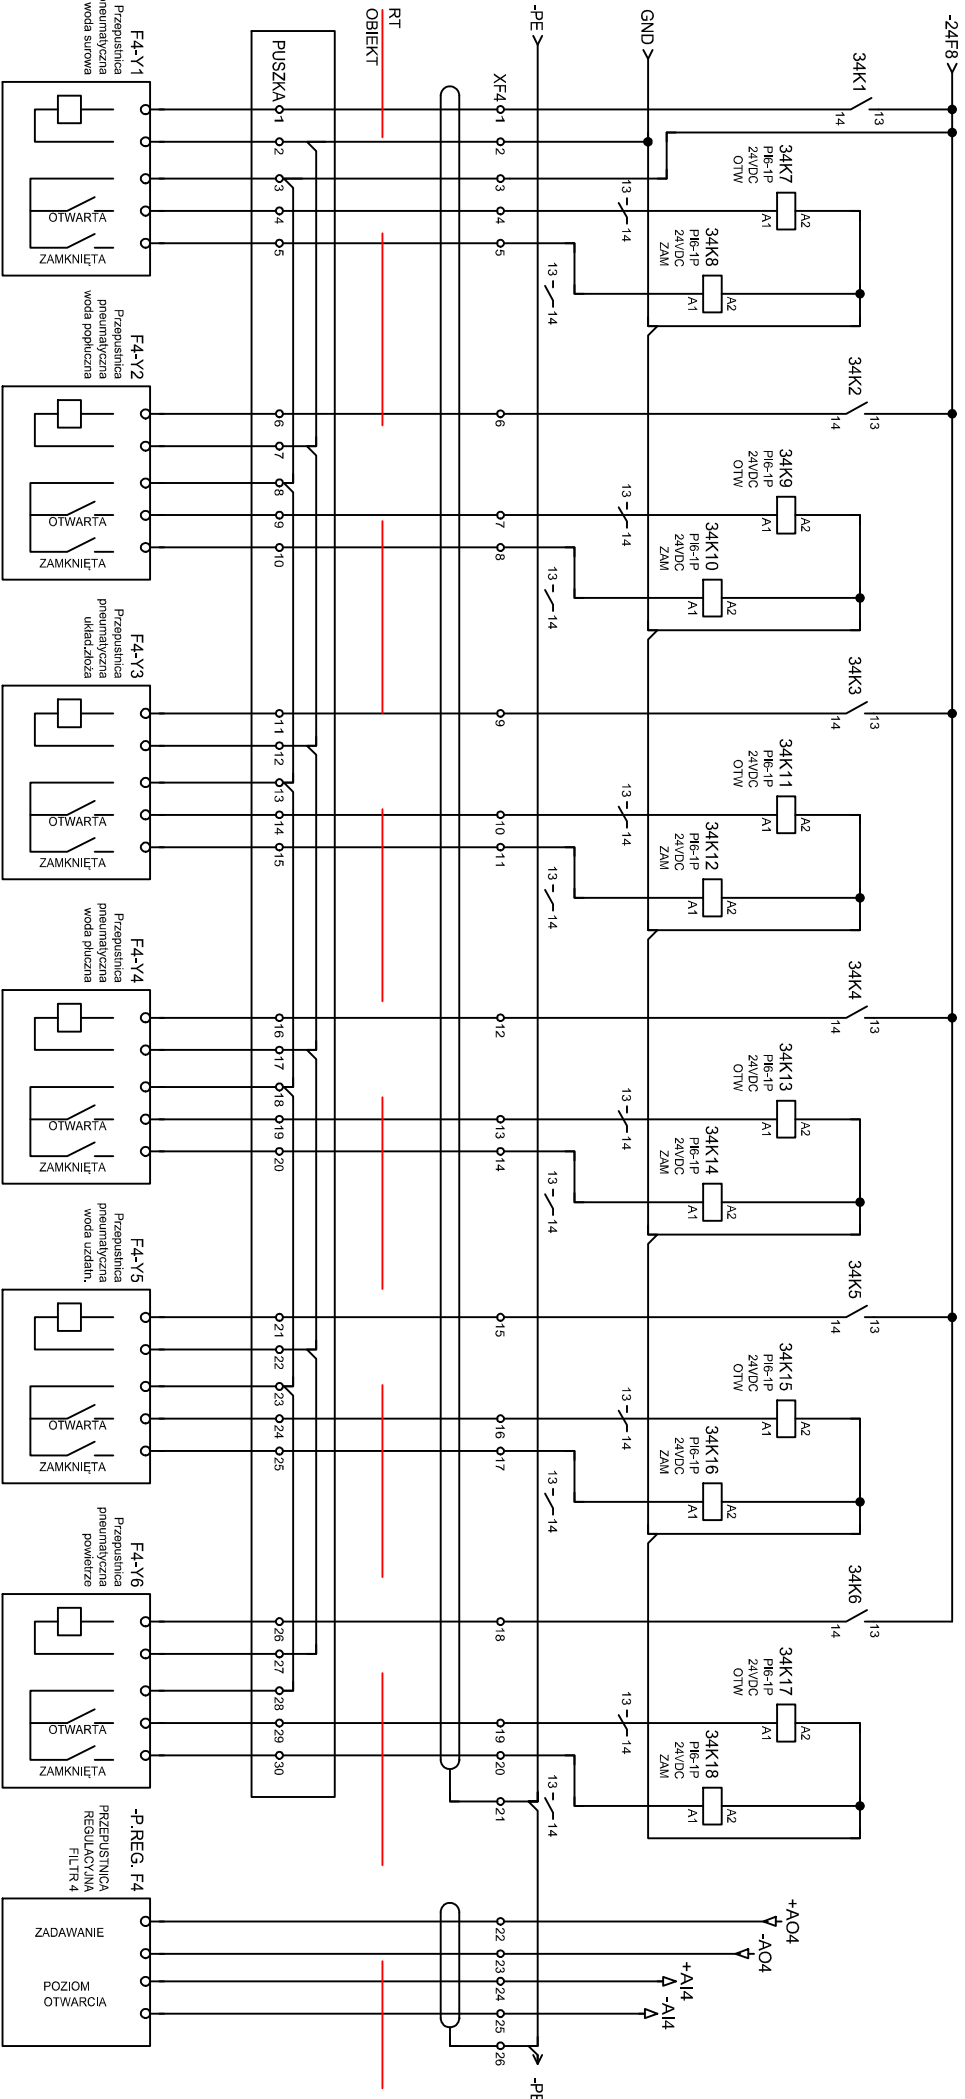


Jednostka projektowa Zakład Projektowo-Usługowy Inżynierii Sądowiska PRIMEKO 62-800 Kalisz, ul.Łódzka 210 tel/fax 62 767 02 63 www.primeko.com.pl e-mail: primeko@o2.pl		Projektował mgr inż. Przemysław Fajga		Investor Gmina Żelazków	Nazwa rysunku Rozdziałna RT	Rodzaj dokumentu Projekt techniczny		Numer rysunku E11
Sprawdził mgr inż. Michał Melcariek		Adres Inwestora Żelazków 138		Nazwa obiektu Przebudowa i modernizacja Stacji Uzdatniania Wody w m. Polko		Oznaczenie -		Ilość arkuszy 38
-		Żelazków				Zmiana	Data 10.2023	Arkusz 20

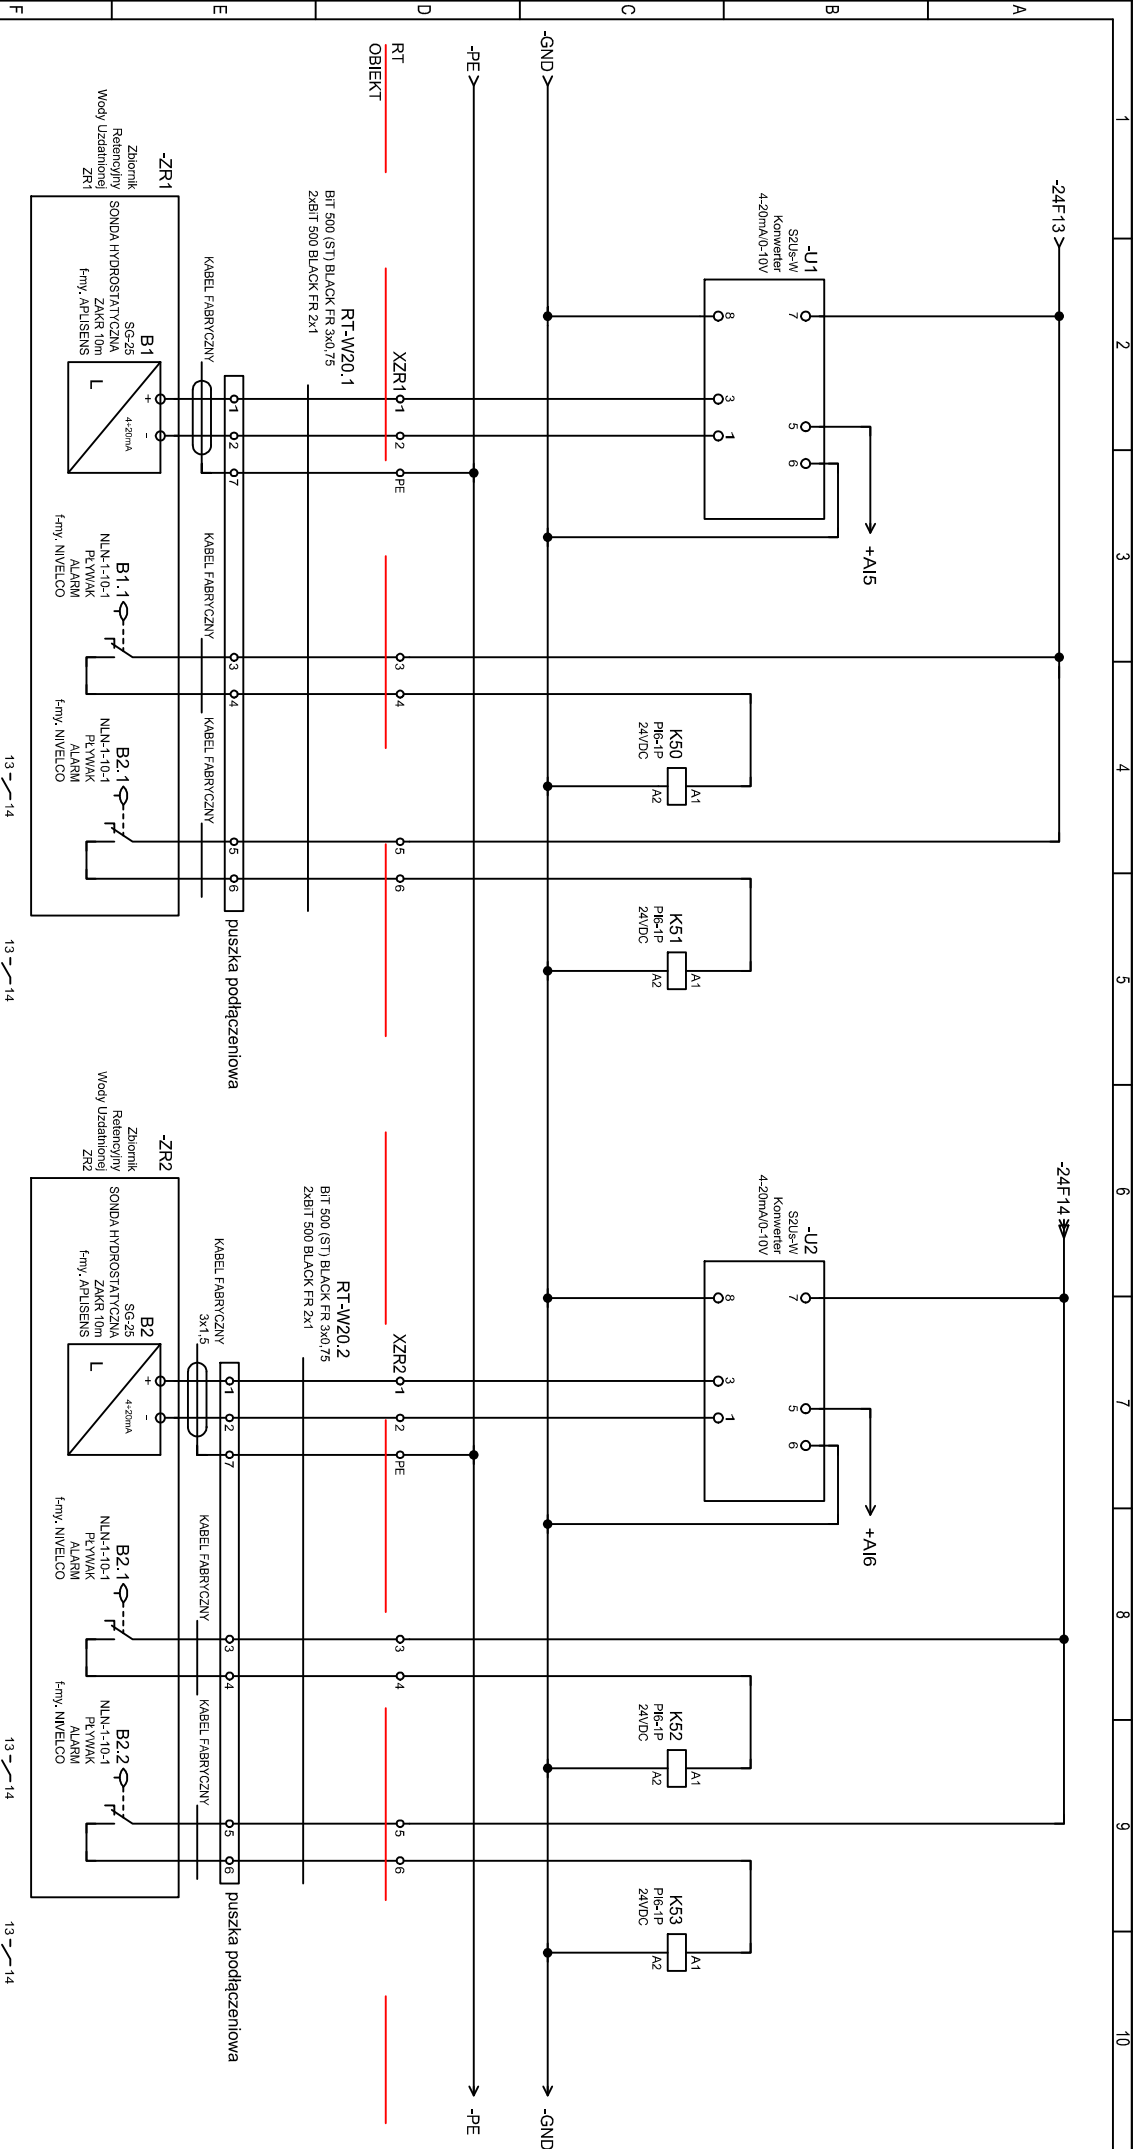


Jednostka projektowa Zakład Projektowo-Usługowy Inżynierii Sądowiska PRIMEKO 62-800 Kalisz, ul Łódzka 210 tel/fax 62 767 02 63 www.primeko.com.pl e-mail: primeko@o2.pl		Projektował mgr inż. Przemysław Fajga	Investor Gmina Żelazków	Nazwa rysunku Rozdzielnica RT	Rodzaj dokumentu Projekt techniczny	Numer rysunku E11
Sprawdził mgr inż. Michał Melczarek		Adres Inwestora Żelazków 138 62-817 Żelazków	Nazwa obiektu Przebudowa i modernizacja Stacji Uzdatniania Wody w m. Polko	Oznaczenie -		
-				Zmiana	Data 10.2023	Ilość arkuszy 33
						Arkusz 21

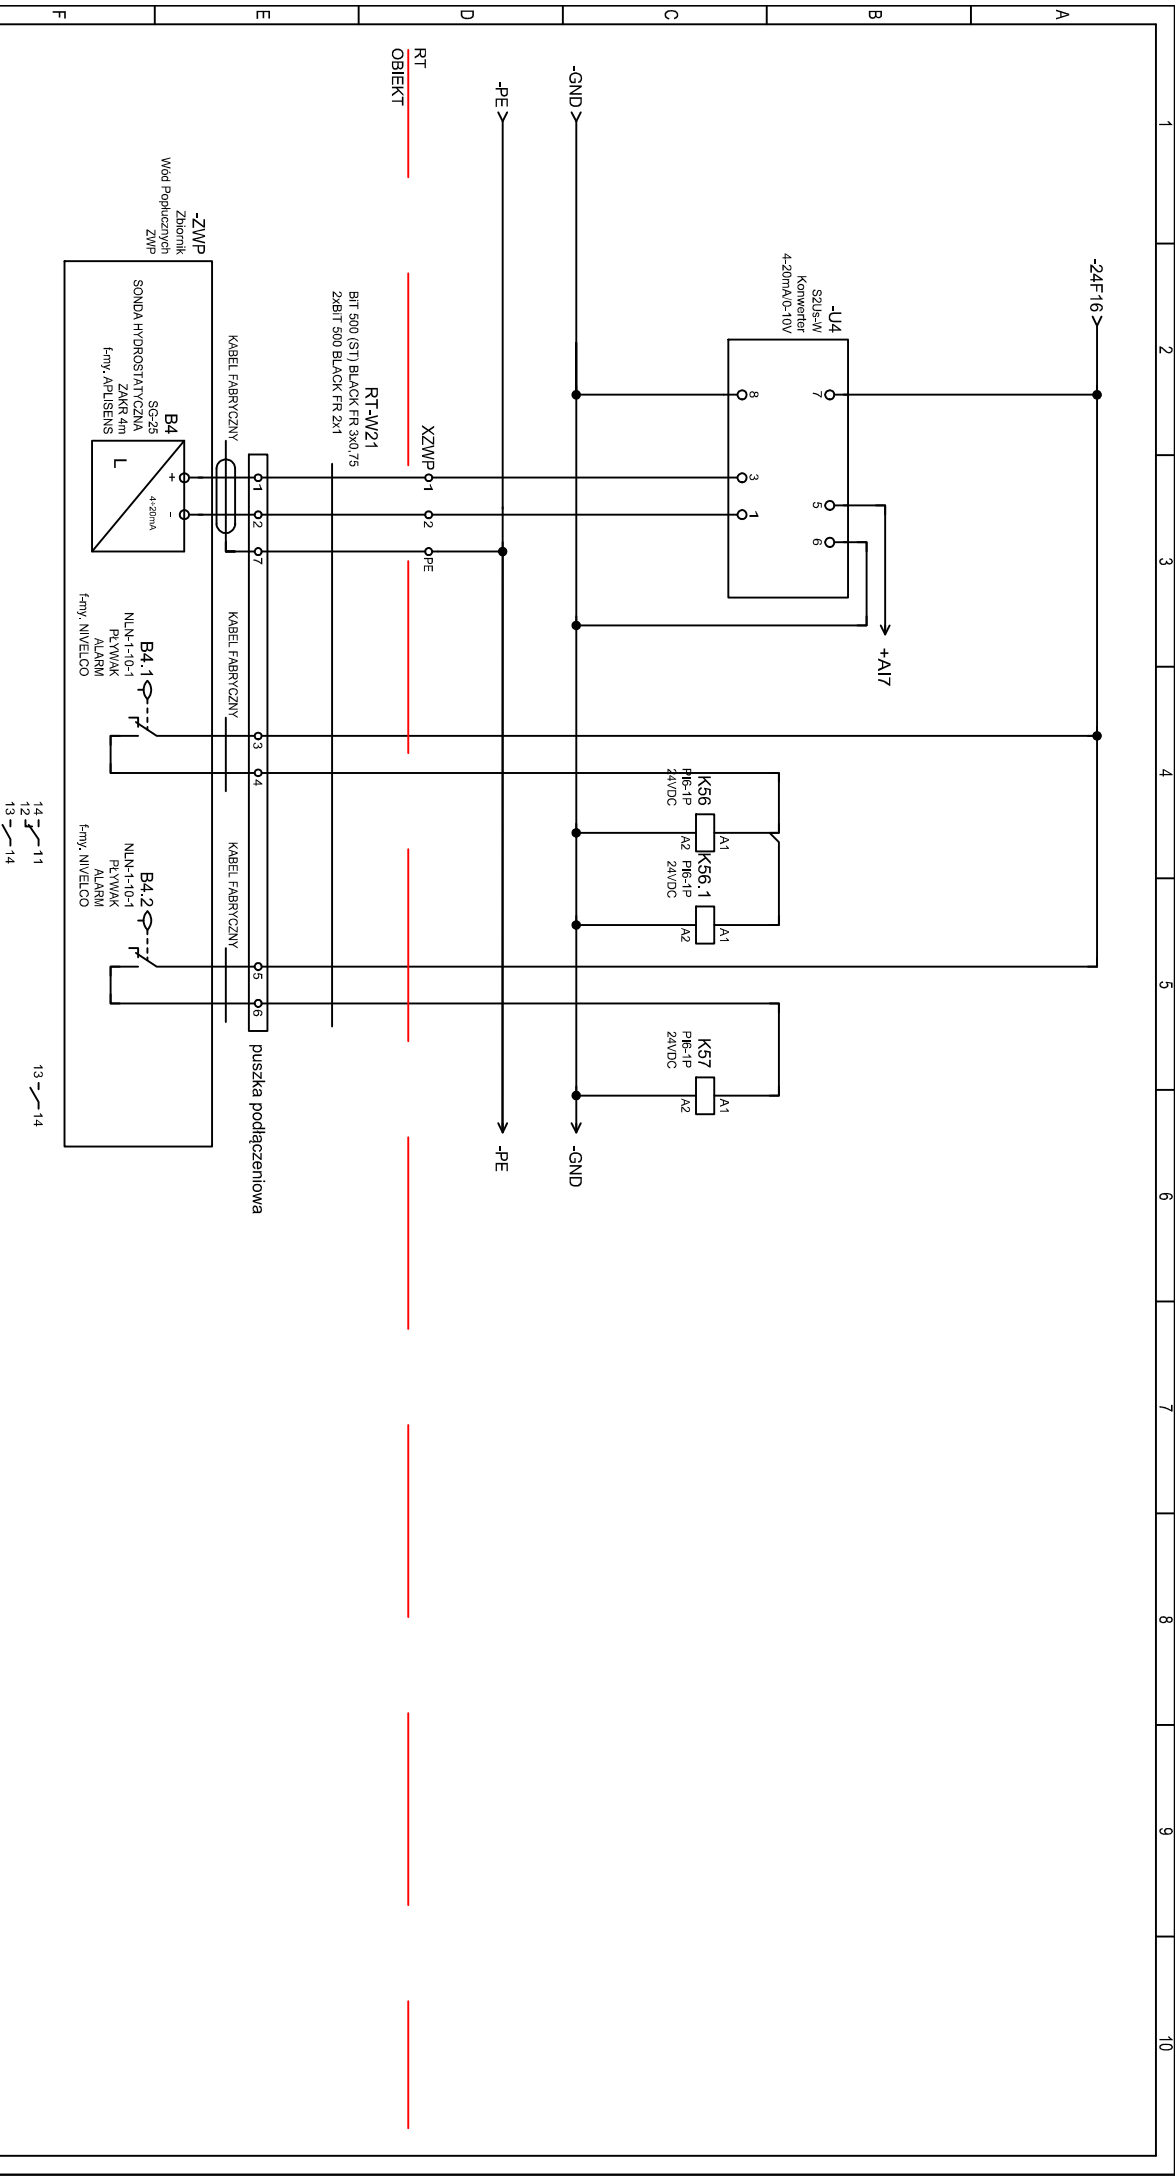



Jednostka projektowa		Projektował		Inwestor		Nazwa rysunku		Rodzaj dokumentu		Numer rysunku	
Zakład Projektowo-Usługowy		mgr inż. Przemysław Fajuga		Gmina Żelazków		Rozdzielnica RT		Projekt techniczny		E11	
Inżynierii Środowiska PRIMEKO		Sprawdził		Adres Inwestora		Nazwa obiektu		Przebudowa i modernizacja Stacji Uzdatniania Wody		Ilość arkuszy	
62-800 Kalisz, ul.Łódzka 210		mgr inż. Michał Melczarek		Żelazków 138		w m. Polko		-		33	
tel/fax 62 767 02 63				62-817 Żelazków				Zmiana		Data	
www.primeko.com.pl										10.2023	
e-mail: primeko@o2.pl										Arkusz	
										22	

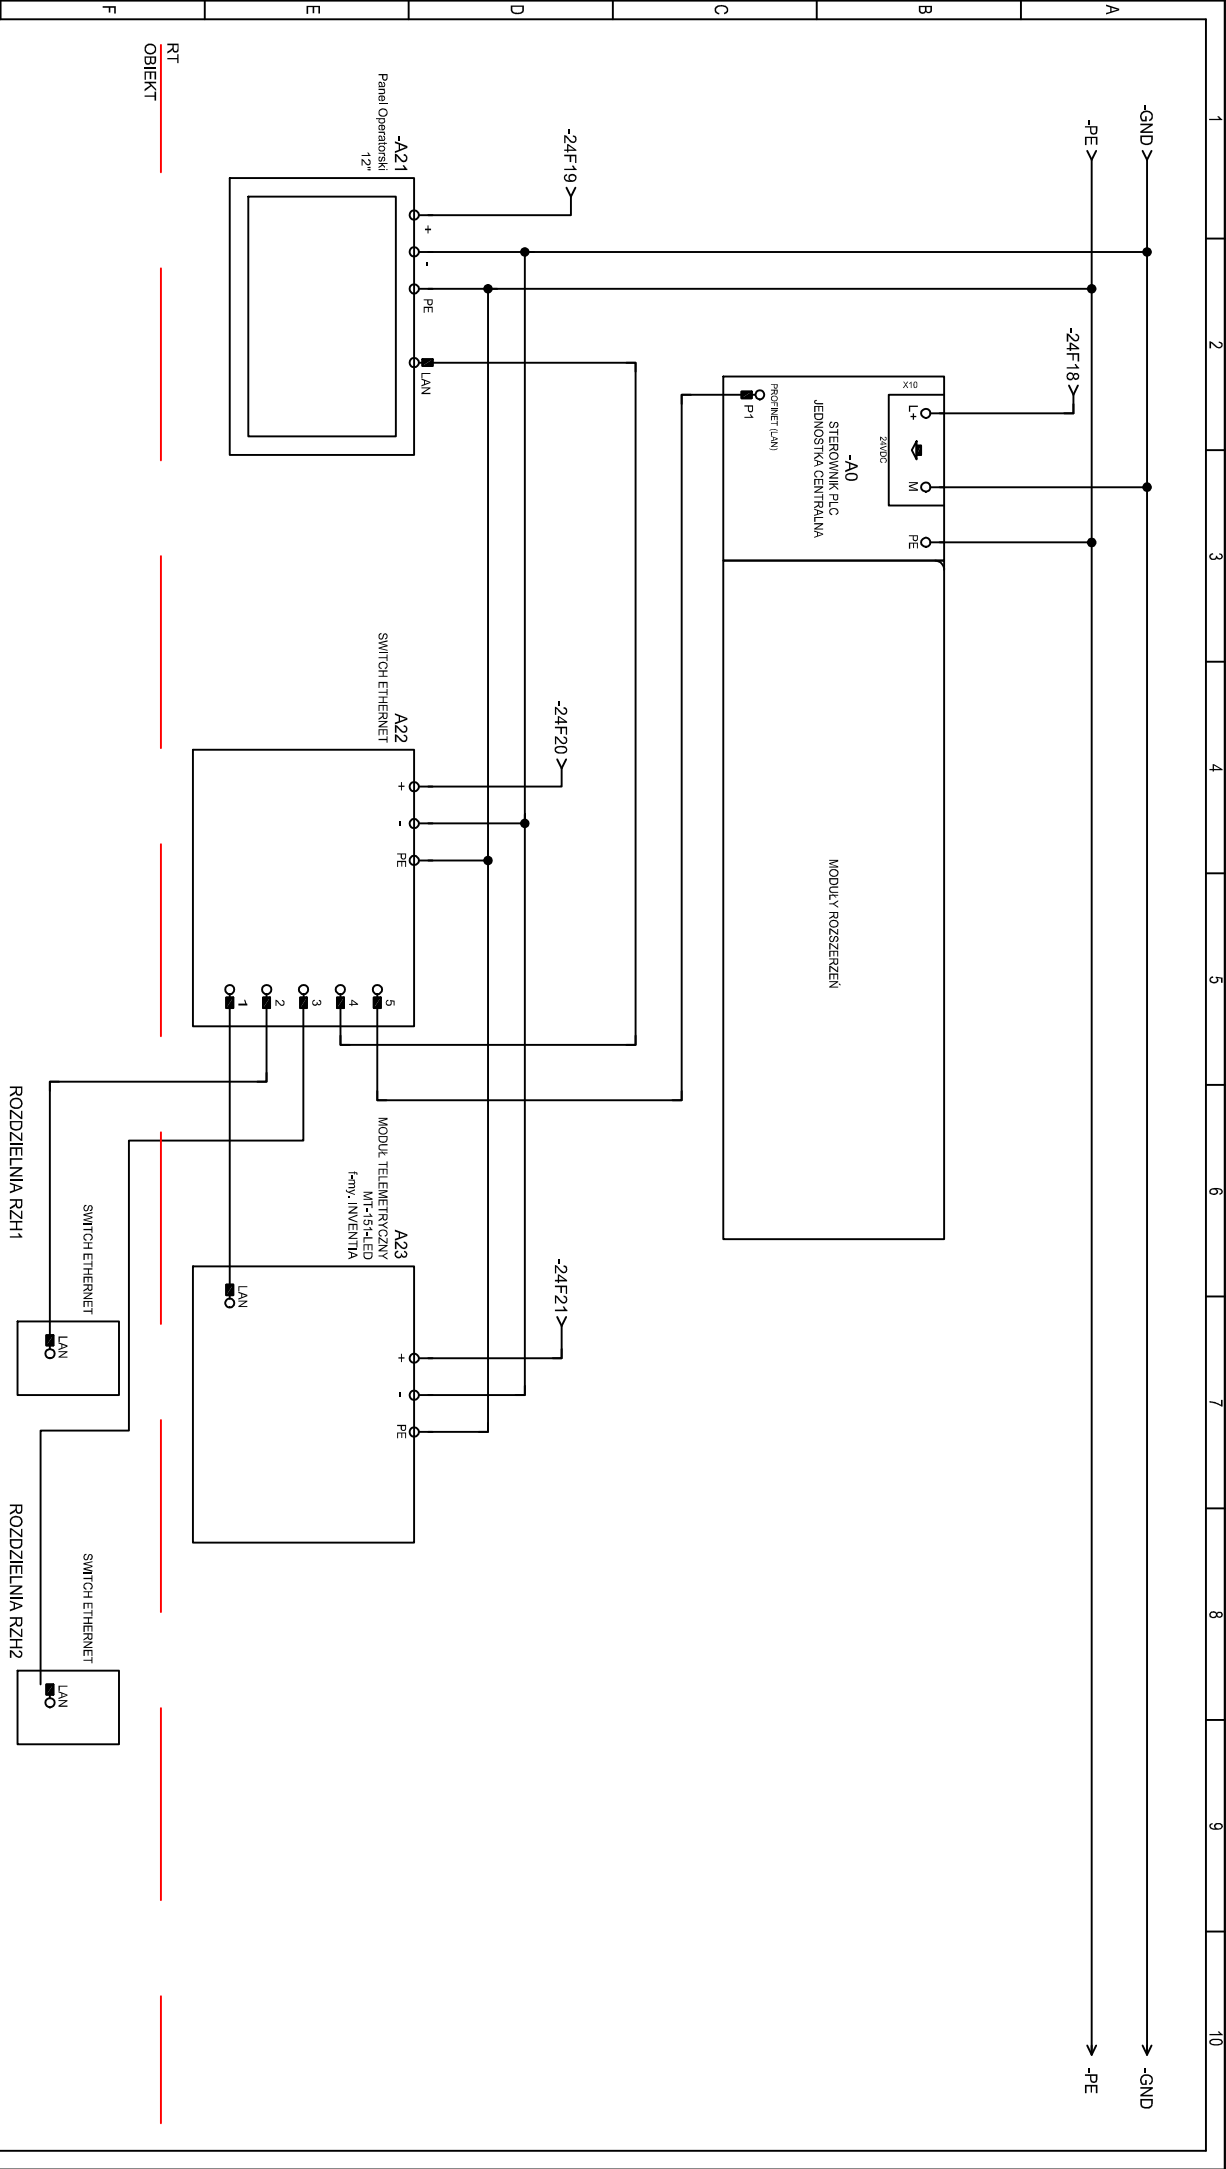


Jednostka projektowa Zakład Projektowo-Usługowy Inżynierii Sądowiska PRIMEKO 62-800 Kalisz, ul Łódzka 210 tel/fax 62 767 02 63 www.primeko.com.pl e-mail: primeko@o2.pl		Projektował mgr inż. Przemysław Fajga	Investor Gmina Żelazków	Nazwa rysunku Rozdzielnica RT	Rodzaj dokumentu Projekt techniczny		Numer rysunku E11	
mgr inż. Michał Melcariek		Adres Inwestora Żelazków 138 62-817 Żelazków	Nazwa obiektu Przebudowa i modernizacja Stacji Uzdatniania Wody w m. Polko		Oznaczenie		Ilość arkuszy 38	
-		-		-		Zmiana	Data 10.2023	Arkusz 24

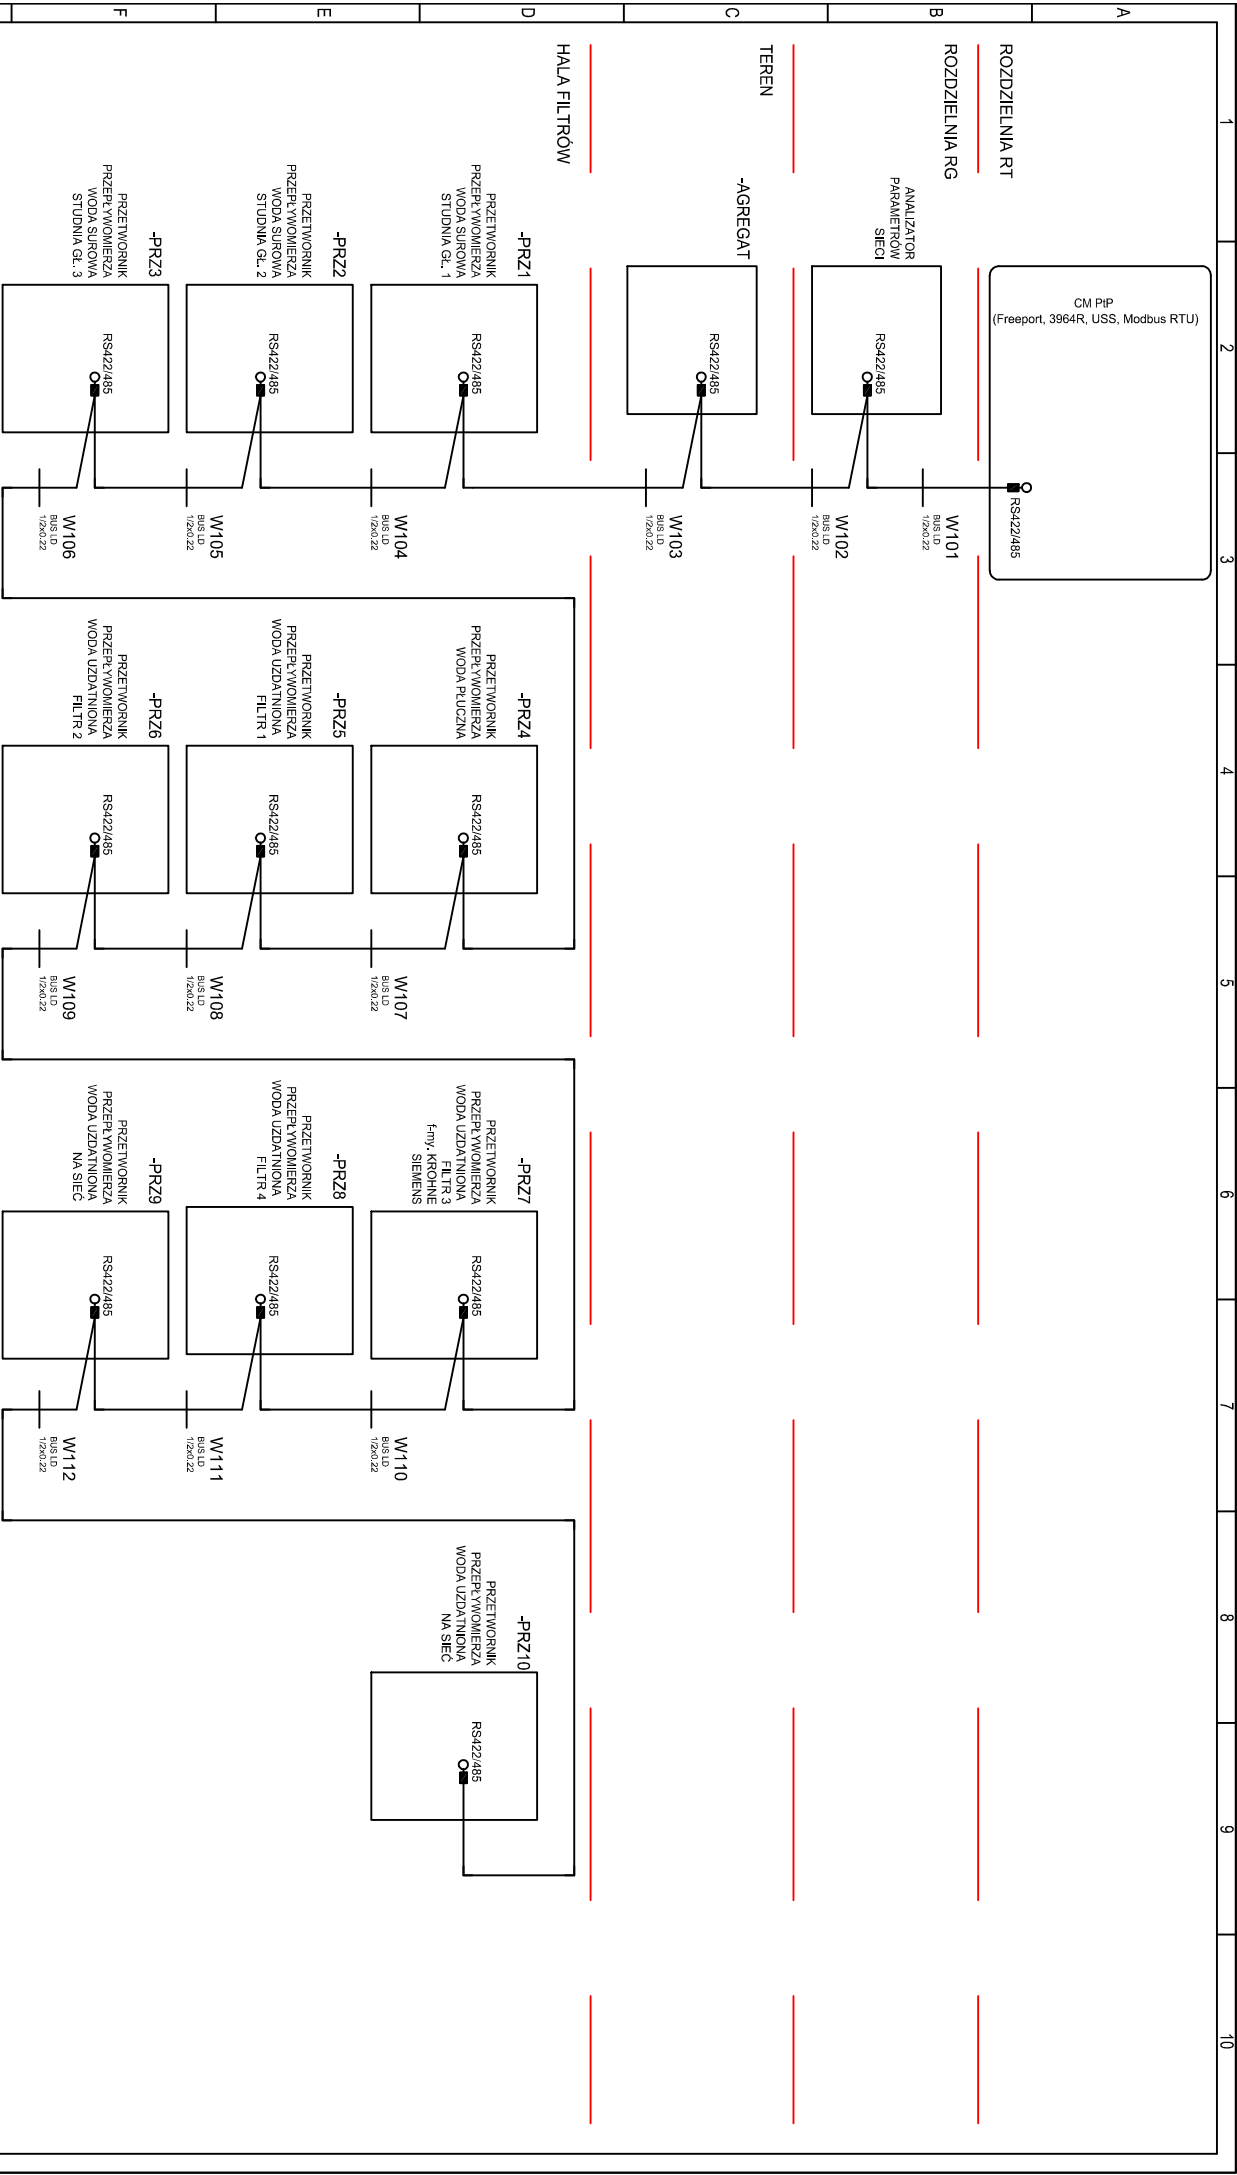



Jednostka projektowa		Projektował		Inwestor		Nazwa i/sunku		Rodzaj dokumentu		Numer i/sunku	
Zakład Projektowo-Usługowy		mgr inż. Przemysław Fajga		Gmina Żelazków		Rozdzielnia RT		Projekt techniczny		E11	
Inżynierii Środowiska PRIMEKO		mgr inż. Michał Melcarsek		Adres Inwestora		Przebudowa i modernizacja Stacji Uzdatniania Wody		Oznaczenie		Ilość arkuszy	
62-800 Kalisz, ul.Łódzka 210				Żelazków 138				-		38	
tel/fax 62 767 02 63				62-817 Żelazków				Zmiana		Data	
www.primeko.com.pl								-		10.2023	
e-mail: primeko@o2.pl										Arkusz	
										25	

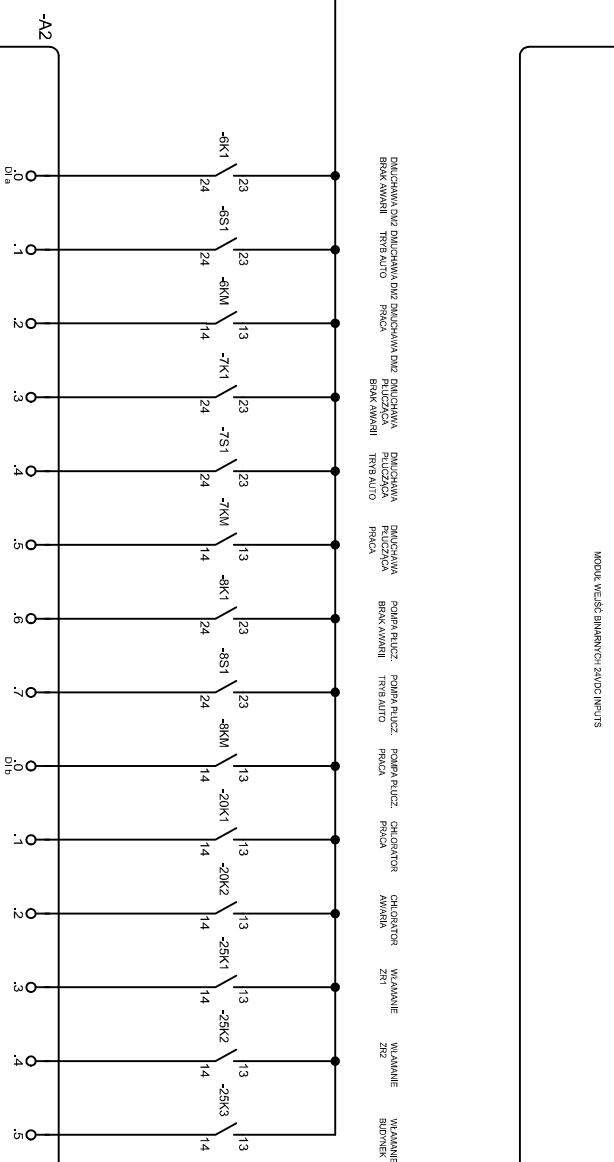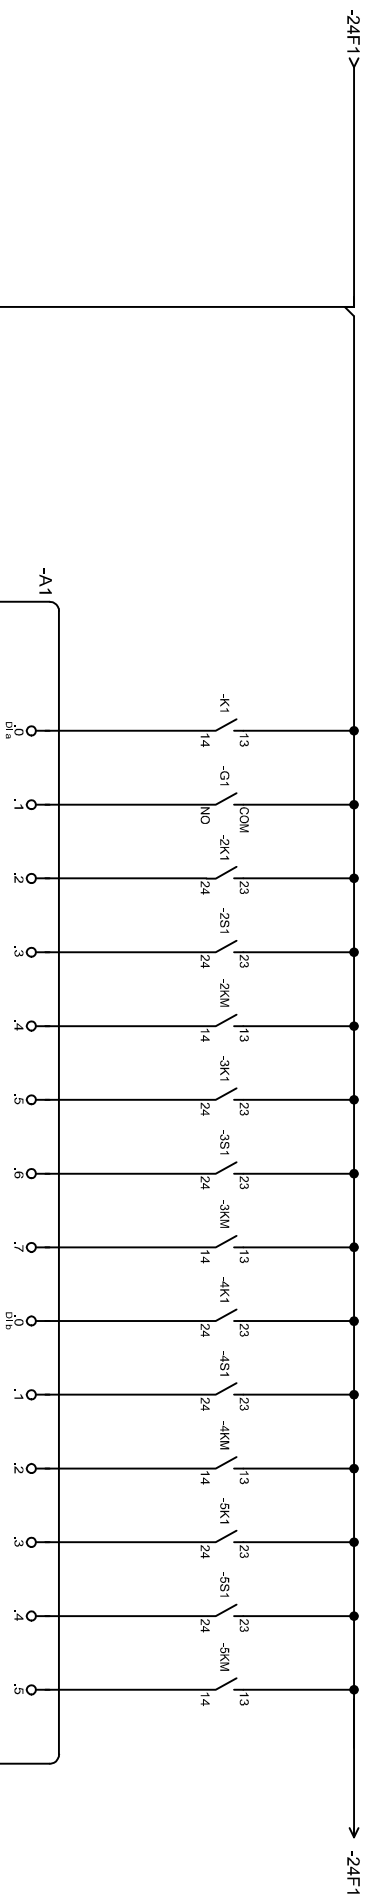


Jednostka projektowa Zakład Projektowo-usługowy Inżynierii Środowiska PRIMEKO 62-800 Kalisz, ul. Łódzka 2/10 tel/fax 62 767 02 63 www.primeko.com.pl e-mail: primeko@o2.pl	Projektował	Investor	Nazwa rysunku	Rodzaj dokumentu	Numer rysunku
	mgr inż. Przemysław Faliya	Gmina Żelazków	Rodzicielca RT	Projekt techniczny	E11
	Sprawił mgr inż. Michał Mielcarek	Adres inwestora Żelazków 138	Nazwa obiektu Przebudowa i modernizacja Stacji Uzdatniania Wody w m. Polko	Oznaczenie –	Ilość arkuszy 33
–	62-817 Żelazków			Zmiana Data 10.2023	Arkusz 26

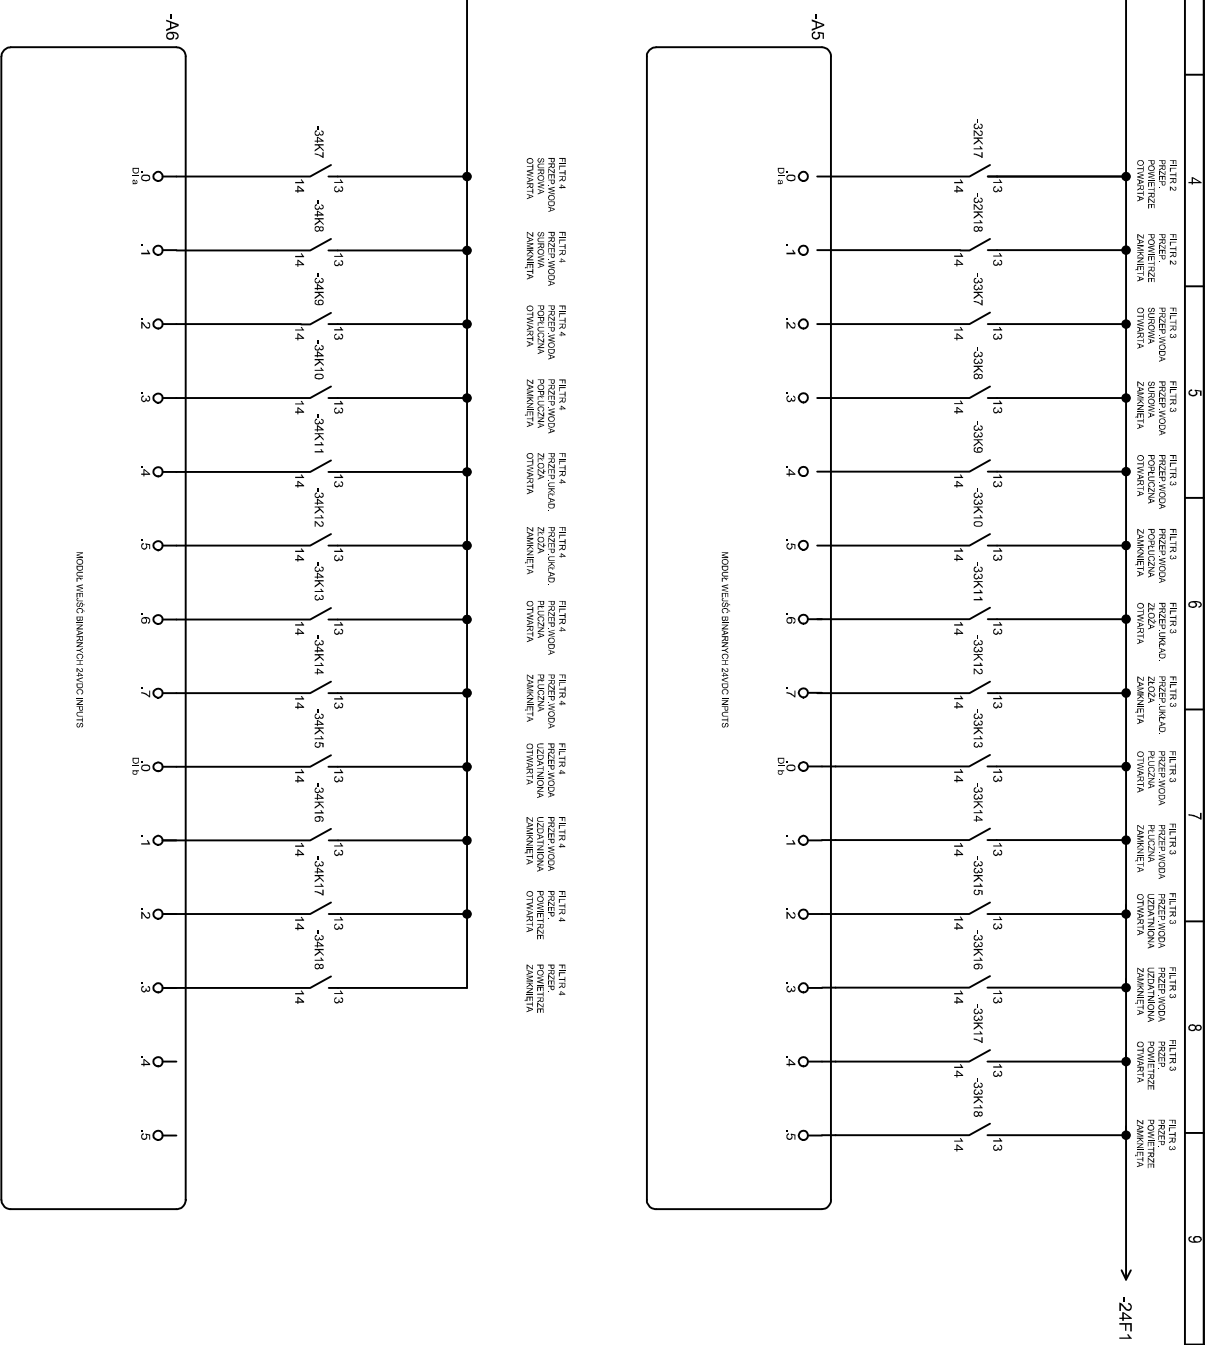

Jednostka projektowa Zakład Projektowo-Usługowy Inżynierii Stosowiska PRIMEKO 62-800 Kalisz, ul. Łódzka 210 tel/fax 62 767 02 63 www.primeko.com.pl e-mail: primeko@o2.pl	Projektował mgr inż. Przemysław Fałga	Investor Gmina Żelazków	Nazwa rysunku Rozdziałca RT	Rodzaj dokumentu Projekt techniczny	Numer rysunku E11
	Sprawdził mgr inż. Michał Mielcarek	Adres Inwestora Żelazków 138 62-817 Żelazków	Nazwa obiektu Przebudowa i modernizacja Stacji Uzdzielania Wody w m. Półko	Oznaczenie –	Ilość arkuszy 33
	–			Data 10.2023	Arkusz 28

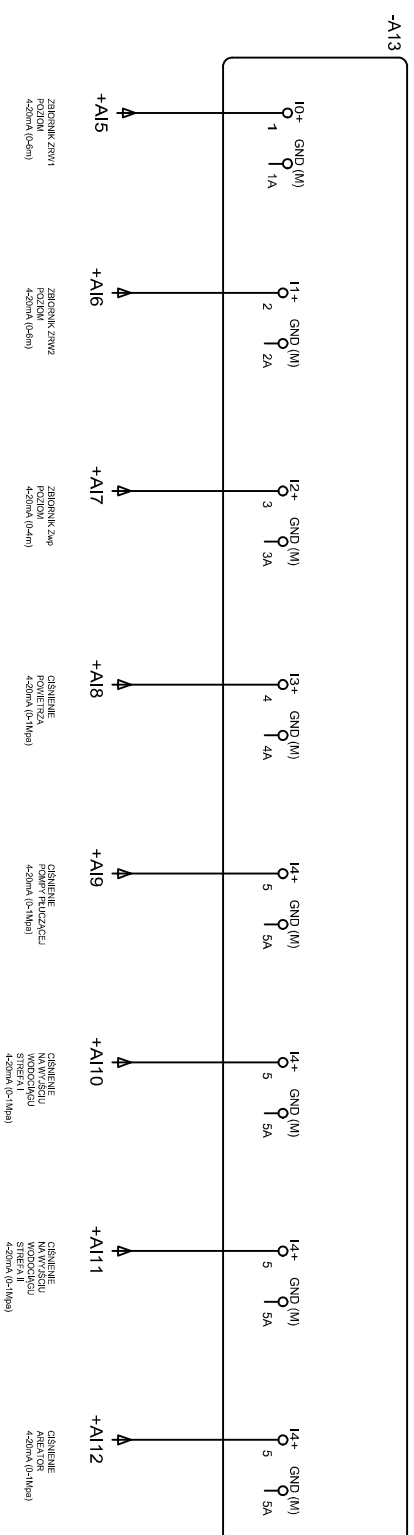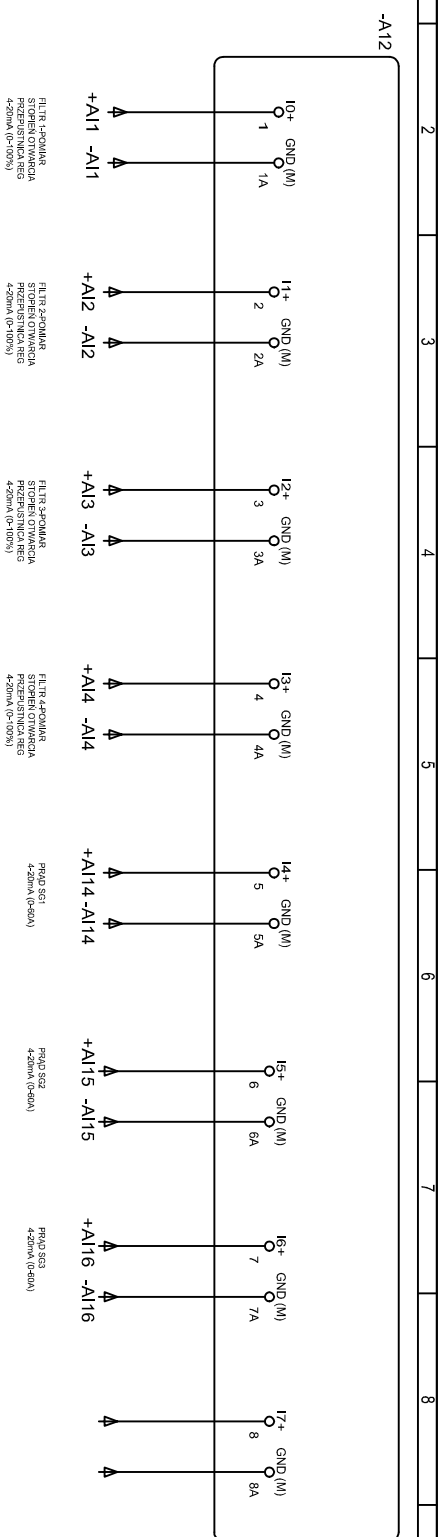

Jednostka projektowa Zakład Projektowo-Uslugowy Inżynierii Stosowiska PRIMEKO 62-800 Kalisz, ul.Łódzka 210 tel/fax 62 767 02 63 www.primeko.com.pl e-mail: primeko@o2.pl	Projektował	Investor	Nazwa rysunku	Rodzaj dokumentu		Numer rysunku	
	mgr inż. Przemysław Fałga	Gmina Żelazków	Rozdziałka RT	Projekt techniczny			E11
	Sprawił mgr inż. Michał Mielcarek	Adres Inwestora Żelazków 138 62-817 Żelazków	Nazwa obiektu Przebudowa i modernizacja Stacji Uzdzielania Wody w m. Półko	Oznaczenie	Ilość arkuszy		
	–			Zmiana	Data		Arkusz
				10.2023	32		

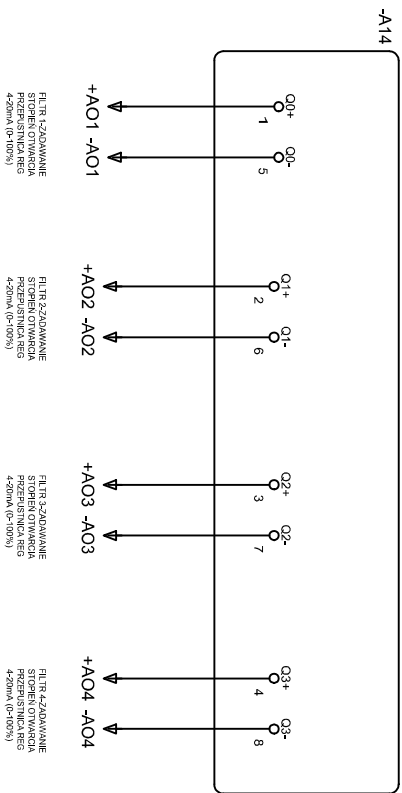

Jednostka projektowa Zakład Projektowo-Usługowy Inżynierii Środowiska PRIMEKO 62-800 Kalisz, ul Łódzka 210 tel/fax 62 767 02 63 www.primeko.com.pl e-mail: primeko@o2.pl		Projektował mgr inż. Przemysław Fajga	Investor Gmina Żelazków	Nazwa rysunku Rozdzielnica RT	Rodzaj dokumentu Projekt techniczny		Numer rysunku E11	
Sprawdził mgr inż. Michał Melcarek		Adres Inwestora Żelazków 138 62-817 Żelazków	Nazwa obiektu Przebudowa i modernizacja Stacji Uzdatniania Wody w m. Polko		Oznaczenie –		Ilość arkuszy 33	
–			Zmiana		Data 10.2023		Arkusz 33	