

13.12.2012
Chmura



24.05.2015
15.12.2015

13.12.2012
Chmura

uc
DŁG
ŻELAZKÓW

434 432 06/166

MIEJSCOWY PLAN ZAGOSPODAROWANIA PRZESTRZENNEGO TERENU
OBEJMUJĄCEGO DZIAŁKI NR 31/3, 31/5, 31/6, 31/7, 31/8,
31/9 i 31/10 WE WSI DĘBE GMINA ŻELAZKÓW
SKALA 1:1000

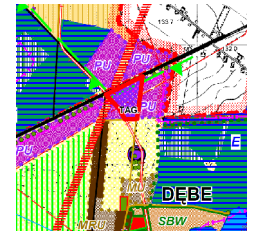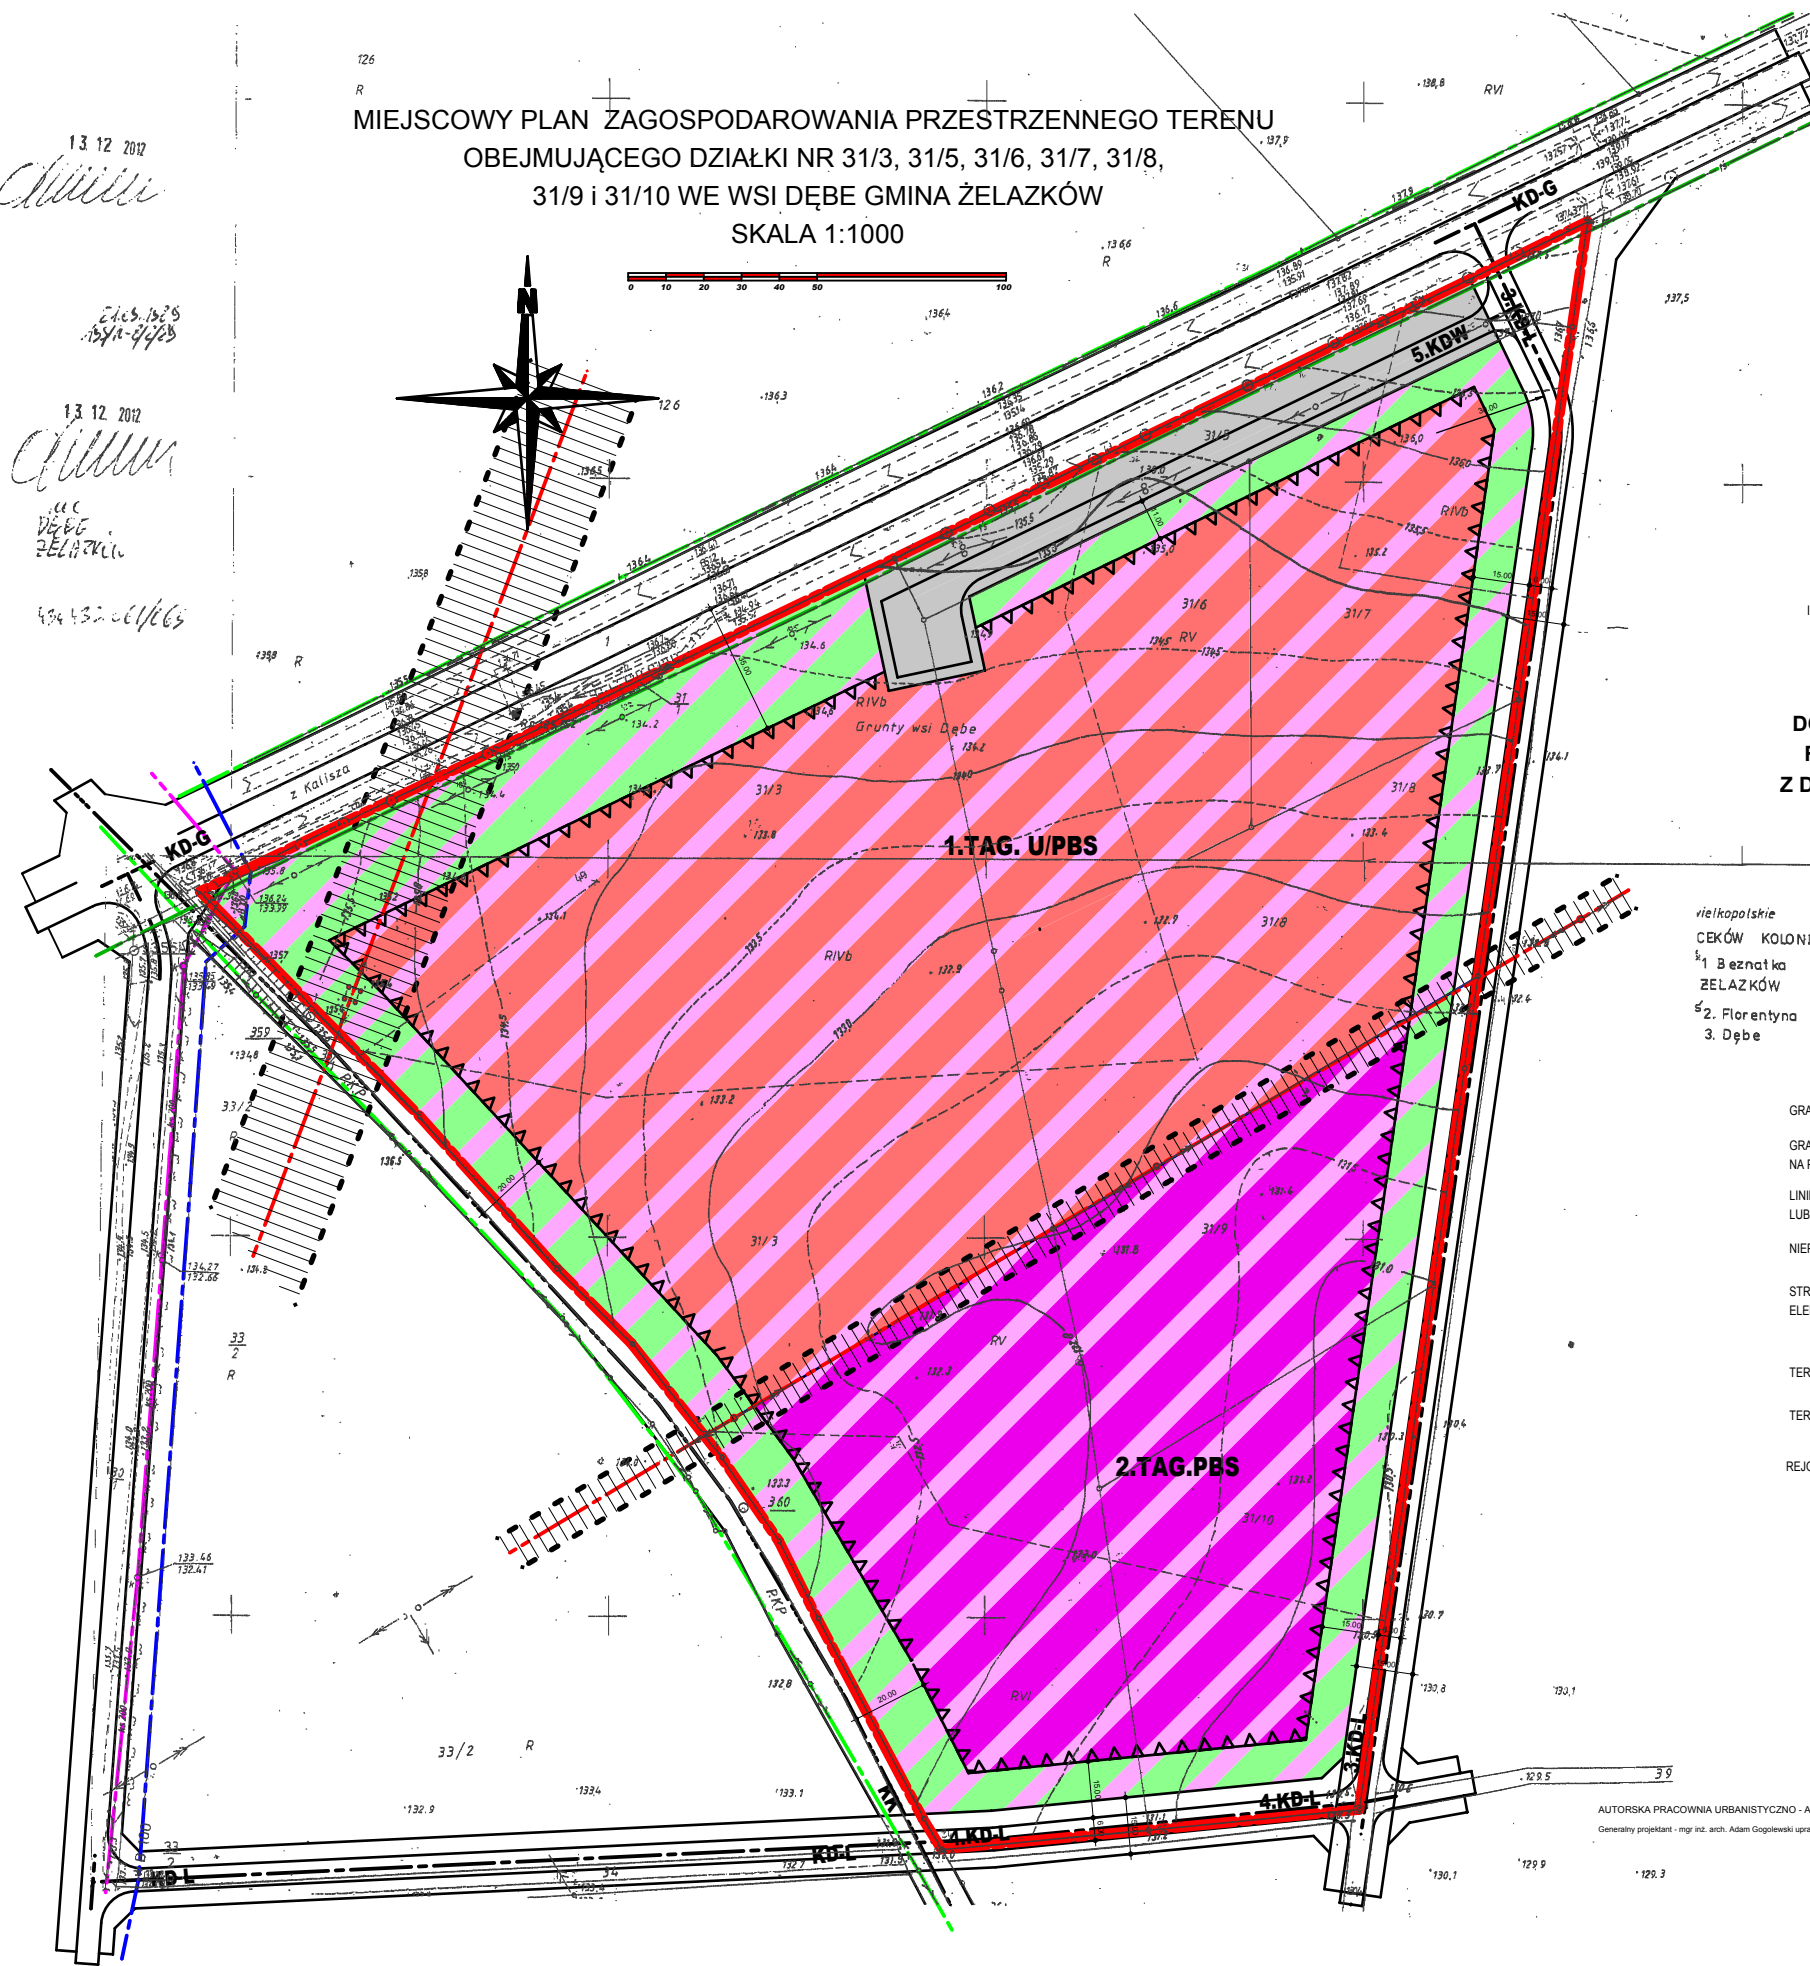

WYRYS ZE STUDIUM UWARUNKOWAŃ
I KIERUNKÓW ZAGOSPODAROWANIA PRZESTRZENNEGO
GMINY ŻELAZKÓW

**ZAŁĄCZNIK NR 1
DO UCHWAŁY NR IV/17/2015
RADY GMINY ŻELAZKÓW
Z DNIA 16 LUTEGO 2015 ROKU**

wielkopolskie
CEKÓW KOLONI
1. Bieżanówka
ŻELAZKÓW
2. Florentyna
3. Dębe

- | | |
|--|--|
| GRANICE OBSZARU OBJĘTEGO PLANEM MIEJSCOWYM | |
| GRANICE I OZNACZENIA OBIEKTÓW I TERENÓW CHRONIANYCH
NA PODSTAWIE PRZEPISÓW ODREBNYCH | |
| LINIE ROZGRANICZAJĄCE TERENY O RÓŻNYM PRZEZNACZENIU
LUB RÓŻNYCH ZASADACH ZAGOSPODAROWANIA | |
| NIEPRZEKRACZALNE LINIE ZABUDOWY | |
| STREFY TECHNICZNE WZDŁUŻ NAPIĘTYCH LINII
ELEKTROENERGETYCZNYCH | |
| TERENY AKTYWNOŚCI GOSPODARZEJ | |
| TERENY ZABUDOWY USŁUGOWEJ I TECHNICZNO - PRODUKCYJNEJ | |
| TERENY ZABUDOWY TECHNICZNO - PRODUKCYJNEJ | |
| REGION LOKALIZACJI ZIELENI O CHARAKTERZE IZOLACYJNYM | |
| TERENY KOMUNIKACJI | |
| TERENY DRÓG PUBLICZNYCH | |
| DROGA WOJEWÓDZKA W KLASIE G | |
| DROGA GMINNA W KLASIE L | |
| TERENY DRÓG WEWNĘTRZNYCH | |

AUTORSKA PRACOWNIA URBANISTYCZNO - ARCHITEKTONICZNA ADAM GOGOLEWSKI, UL. H. SAWICKIEJ 21/260, 62-800 KALISZ
Generálny projektant - mgr inż. arch. Adam Gogolewski uprawniony projektant miejscowych planów zagospodarowania przestrzennego

RYSUNEK POMNIEJSZONO DO SKALI 1:2000