

UCHWAŁA NR XLV/335/2022

RADY GMINY ŻELAZKÓW

z dnia 16 listopada 2022 r.

w sprawie sprawie przystąpienia do sporządzania „ Miejscowego planu zagospodarowania przestrzennego dla terenów położonych w gminie Żelazków” dotyczącej działki 3/3 obręb geodezyjny Dębe, gmina Żelazków.

Na podstawie art. 18 ust. 2 pkt. 5 ustawy z dnia 8 marca 1990 r. o samorządzie gminnym (tekst jednolity Dz. U. z 2022 r. poz. 559 ze zm.) oraz art. 14 ust. 1 ustawy z dnia 27 marca 2003 r. o planowaniu i zagospodarowaniu przestrzennym (tekst jednolity Dz. U. z 2022 r. poz. 503) Rada Gminy Żelazków uchwala co następuje:

§ 1.

1. Przystępuje się do opracowania „ Miejscowego planu zagospodarowania przestrzennego dla terenów położonych w gminie Żelazków” dotyczącego działki nr 3/3 obręb geodezyjny Dębe, gmina Żelazków.

2. Teren objęty planem określa załącznik graficzny nr 1, stanowiący integralną część niniejszej uchwały.

§ 2.

Przedmiotem sporządzenia planu zagospodarowania jest:

1. Przeznaczenie działki 3/3 obręb geodezyjny Dębe na:

- tereny sportu i rekreacji

§ 3.

Wykonanie uchwały powierza się Wójtowi Gminy Żelazków.

§ 4.

Uchwała wchodzi w życie z dniem podjęcia.

Przewodniczący Rady Gminy
Żelazków


Józef Leśny

SKALA 1:1000
 OBREB
 GMINA
 POWIAT KALISKI
 WOJEWÓDZTWO WIELKOPOLSKIE
 ARKUSZ MAPY NR

Poświadczam zgodność niniejszej kopii z treścią materiału państwowego zasobu geodezyjnego i kartograficznego

Organ prowadzący państwowy zasób geodezyjny i kartograficzny	STAROSTA KALISKI
Nazwa materiału zasobu	Mapa ewidencyjna
Identyfikator ewidencyjny materiału zasobu	ZE05-10/2007
Data wykonania kopii	29.04.2015
Imię, nazwisko i podpis osoby reprezentującej organ	<i>[Signature]</i> M. S. KALISKI

Powiatowy Ośrodek Dokumentacji
 Geodezyjnej i Kartograficznej

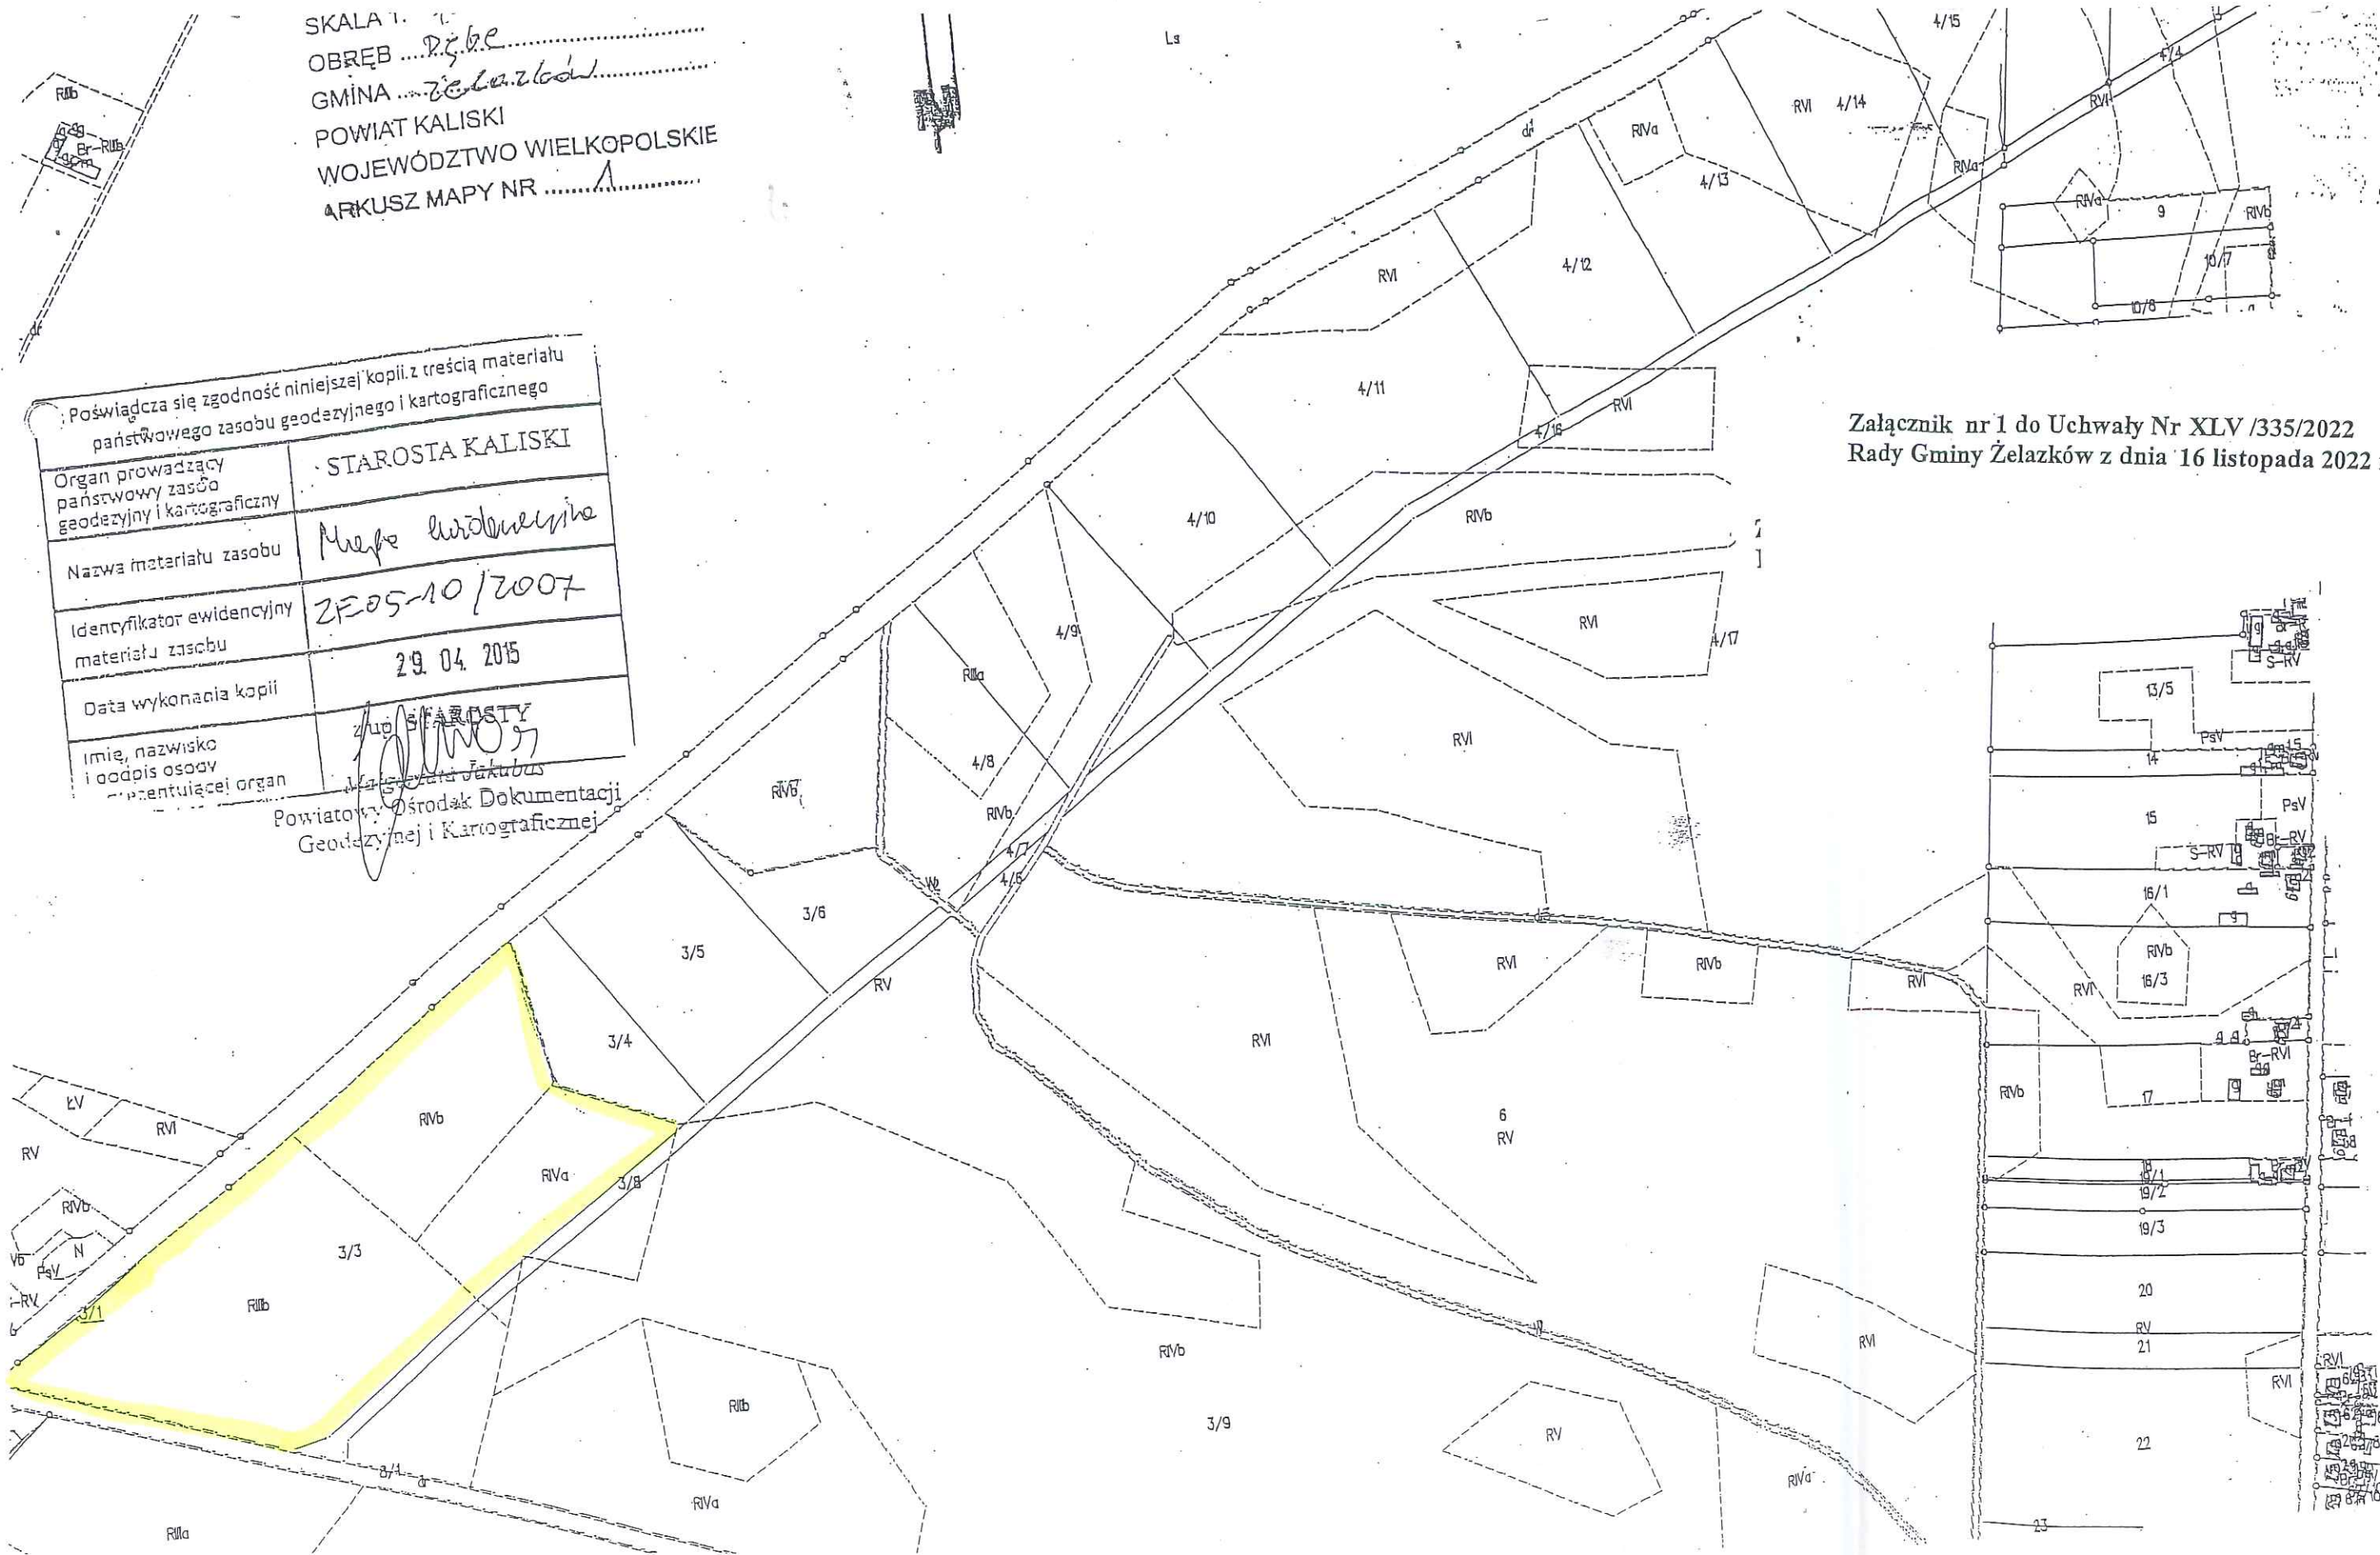

Załącznik nr 1 do Uchwały Nr XLV /335/2022
 Rady Gminy Żelazków z dnia 16 listopada 2022 r.