


# STUDIUM UWARUNKOWAŃ I KIERUNKÓW ZAGOSPODAROWANIA PRZESTRZENI GMINY ŻELAZKÓW WOJ. WIELKOPOLSKIE- PLANSZA NR 2b- SKALA 1:25 000 KIERUNKI ZAGOSPODAROWANIA PRZESRZENNEGO

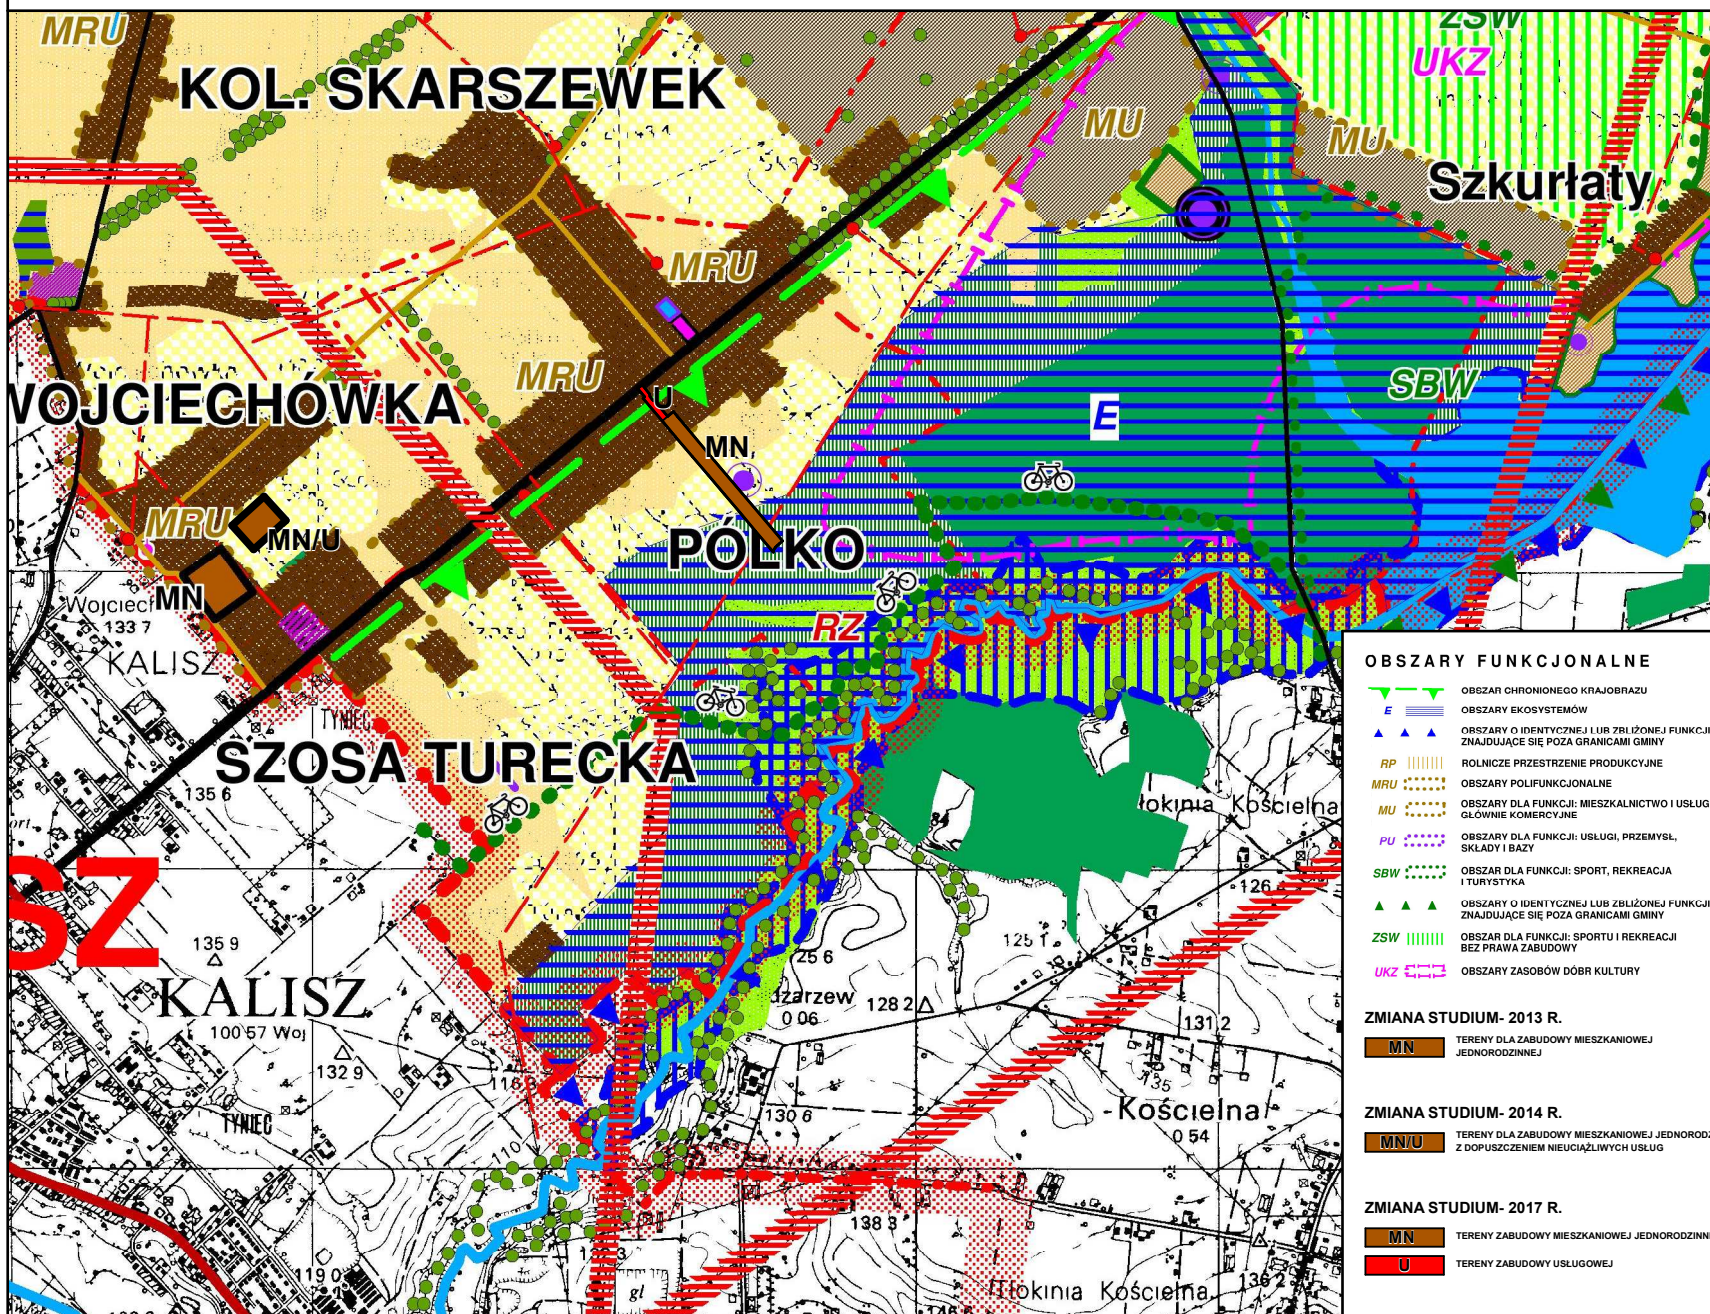

**ZALĄCZNIK NR 2  
DO UCHWAŁY NR .....  
RADY GMINY ŻELAZKÓW  
Z DNIA ..... ROKU**

## OZNACZENIA OGÓLNE

- JANKÓW**  
**Biernatki**
- U S T A L E N I A**  
**TERENY OTWARTE**
- RZ** TERENY ŁĄK I PASTWISK NA GLEBACH POCHODZENIA ORGANICZNEGO - WYŁĄCZONE Z ZABUDOWY
  - RP1** TERENY UPRAW POŁOWYCH NA KOMPLEKSACH GLEB O NAJLEPSZYCH WŁAŚCIWOŚCIACH UPRAWOWYCH - WYŁĄCZONE Z ZABUDOWY
  - TERENY UPRAW POŁOWYCH NA KOMPLEKSACH GLEB O PRZECIETNYCH I GORSZYCH WŁAŚCIWOŚCIACH UPRAWOWYCH
  - ZIEMIENIE PRZYDROŻNA I ŚRODOPOLNA
  - TERENY LEŚNE
  - TERENY DOLEŚIEN
  - TERENY PARKÓW WIEJSKICH - PROJEKT
  - TERENY PARKÓW ZABYTKOWYCH
  - CMENTARZE
  - WODY OTWARTE
  - ZALEW "NĘDZERZE" NA RZ. ŚWĘDNI - PROJEKT
  - HIPOTETYCZNE TERENY ZALEWOWE - WYŁĄCZONE Z ZABUDOWY

## TERENY OBIEKTÓW BUDOWLANYCH I URZĄDZEŃ

## OBSZARY FUNKCJONALNE

- E** OBSZAR CHRONIONEGO KRAJOBRAZU
- RP** OBSZARY EKOSYSTEMÓW
- RP** OBSZARY O IDENTYCZNEJ I LUB ZBLIŻONEJ FUNKCJI ZNAJDUJĄCE SIĘ POZA GRANICAMI GMINY
- MRU** ROLNICZE PRZESTRZENIE PRODUKCYJNE
- MU** OBSZARY POLIFUNKCYJNE
- PU** OBSZARY DLA FUNKCJI: MIESZKANICTWO I USŁUGI GŁÓWNIIE KOMERCYJNE
- SBW** OBSZARY DLA FUNKCJI: USŁUGI, PRZEMYSŁ, SKŁADY I BAZY
- ZSW** OBSZARY O IDENTYCZNEJ LUB ZBLIŻONEJ FUNKCJI ZNAJDUJĄCE SIĘ POZA GRANICAMI GMINY
- UKZ** OBSZAR DLA FUNKCJI: SPORTU I REKREACJI BEZ PRAWA ZABUDOWY
- UKZ** OBSZARY ZASOBÓW DOBR KULTURY

## ZMIANA STUDIUM- 2013 R.

- MN** TERENY DLA ZABUDOWY MIESZKANIOWEJ JEDNORODZINNEJ

## ZMIANA STUDIUM- 2014 R.

- MNU** TERENY DLA ZABUDOWY MIESZKANIOWEJ JEDNORODZINNEJ Z DOPUSZCZENIEM NIEUCIĄGLYCH USŁUG

## ZMIANA STUDIUM- 2017 R.

- MN** TERENY ZABUDOWY MIESZKANIOWEJ JEDNORODZINNEJ
- U** TERENY ZABUDOWY USŁUGOWEJ

- TERENY ZABUDOWY ZAGRODOWEJ, OBIEKTÓW O FUNKCJACH: MIESZKANICTWO, USŁUGI I DROBNA WYTWÓRCZOŚĆ
- TERENY DLA OBIEKTÓW O FUNKCJACH: MIESZKANICTWO I USŁUGI GŁÓWNIIE KOMERCYJNE
- TERENY DLA OBIEKTÓW O FUNKCJACH: SPORT, REKREACJA TURYSTYKA I USŁUGI TOWARZYSZĄCE
- TERENY DLA OBIEKTÓW O FUNKCJACH: USŁUGI UCIĄGLIWE, PRZEMYSŁ, SKŁADY I BAZY
- TERENY OFERTOWE
- TERENY OBIEKTÓW URZĘDU GMINY
- TERENY OBIEKTÓW SAKRALNYCH
- TERENY OBIEKTÓW SZKÓŁ PODSTAWOWYCH
- TERENY OBIEKTÓW OŚRODKA ZDROWIA
- TERENY OBIEKTÓW OCHRONNYCH STRAŻY POŻARNYCH
- TERENY STACJI PALIWOWYCH
- KAPLICZKI I KRZYŻE PRZYDROŻNE

## TERENY INFRASTRUKTURY TECHNICZNEJ

- DROGA KRAJOWA
- DROGI POWIATOWE
- DROGI GMINNE
- PLANOWANE ŚCIEŻKI ROWEROWE
- KOLEJ WĄSKOTOROWA
- NAPOWIETRZNE LINIE ELEKTROENERGETYCZNE 110 KV
- NAPOWIETRZNE LINIE ELEKTROENERGETYCZNE 15 KV
- PLANOWANY GAZOCIĄG WYSOKIEGO CIŚNIENIA
- GAZOCIĄG WYSOKIEGO CIŚNIENIA
- STACJE GAZOWE REDUKCJO-POMIAROWE
- PLANOWANY RUROCIĄG PRZESYŁOWY PALIW PŁYNNYCH
- TERENY UJĘĆ WODY - STUDIUM WIERCENIÓW
- PLANOWANE OCZYSZCZALNIE ŚCIEKÓW - WARIANT 1 REALIZACJI
- PLANOWANE PRZEPOMPOWNIENIE ŚCIEKÓW - WARIANT 1 REALIZACJI
- TEREN SKŁADOWISKA ODPADÓW