




ZMIANA MIEJSCOWEGO PLANU ZAGOSPODAROWANIA PRZESTRZENNEGO DLA TERENÓW POŁOŻONYCH W GMINIE ŻELAZKÓW, OBEJMUJĄCA DZIAŁKĘ NR 268/28 OBRĘB KOKANIN

RYSUNEK PLANUSKAŁA 1 : 1 000PROJEKT 15.09.2023 R.

Układ współrzędnych
PL-2000 strefa 6

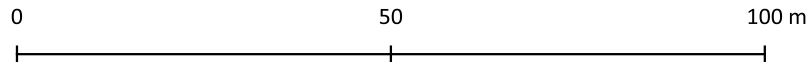


OZNACZENIA

OGÓLNE:

- GRANICA OBSZARU OBJĘTEGO PLANEM MIEJSCOWYM
- LINIA ROZGRANICZAJĄCA TERENY O RÓŻNYM PRZEZNACZENIU LUB RÓŻNYCH ZASADACH ZAGOSPODAROWANIA
- NIEPRZEKRACZALNE LINIE ZABUDOWY
- WYMIAROWANIE

PRZEZNACZENIE

- MNW - TEREN ZABUDOWY MIESZKANIOWEJ JEDNORODZINNEJ WOLNOSTOJĄCEJ
- KR - TEREN KOMUNIKACJI DROGOWEJ WEWNĘTRZNEJ

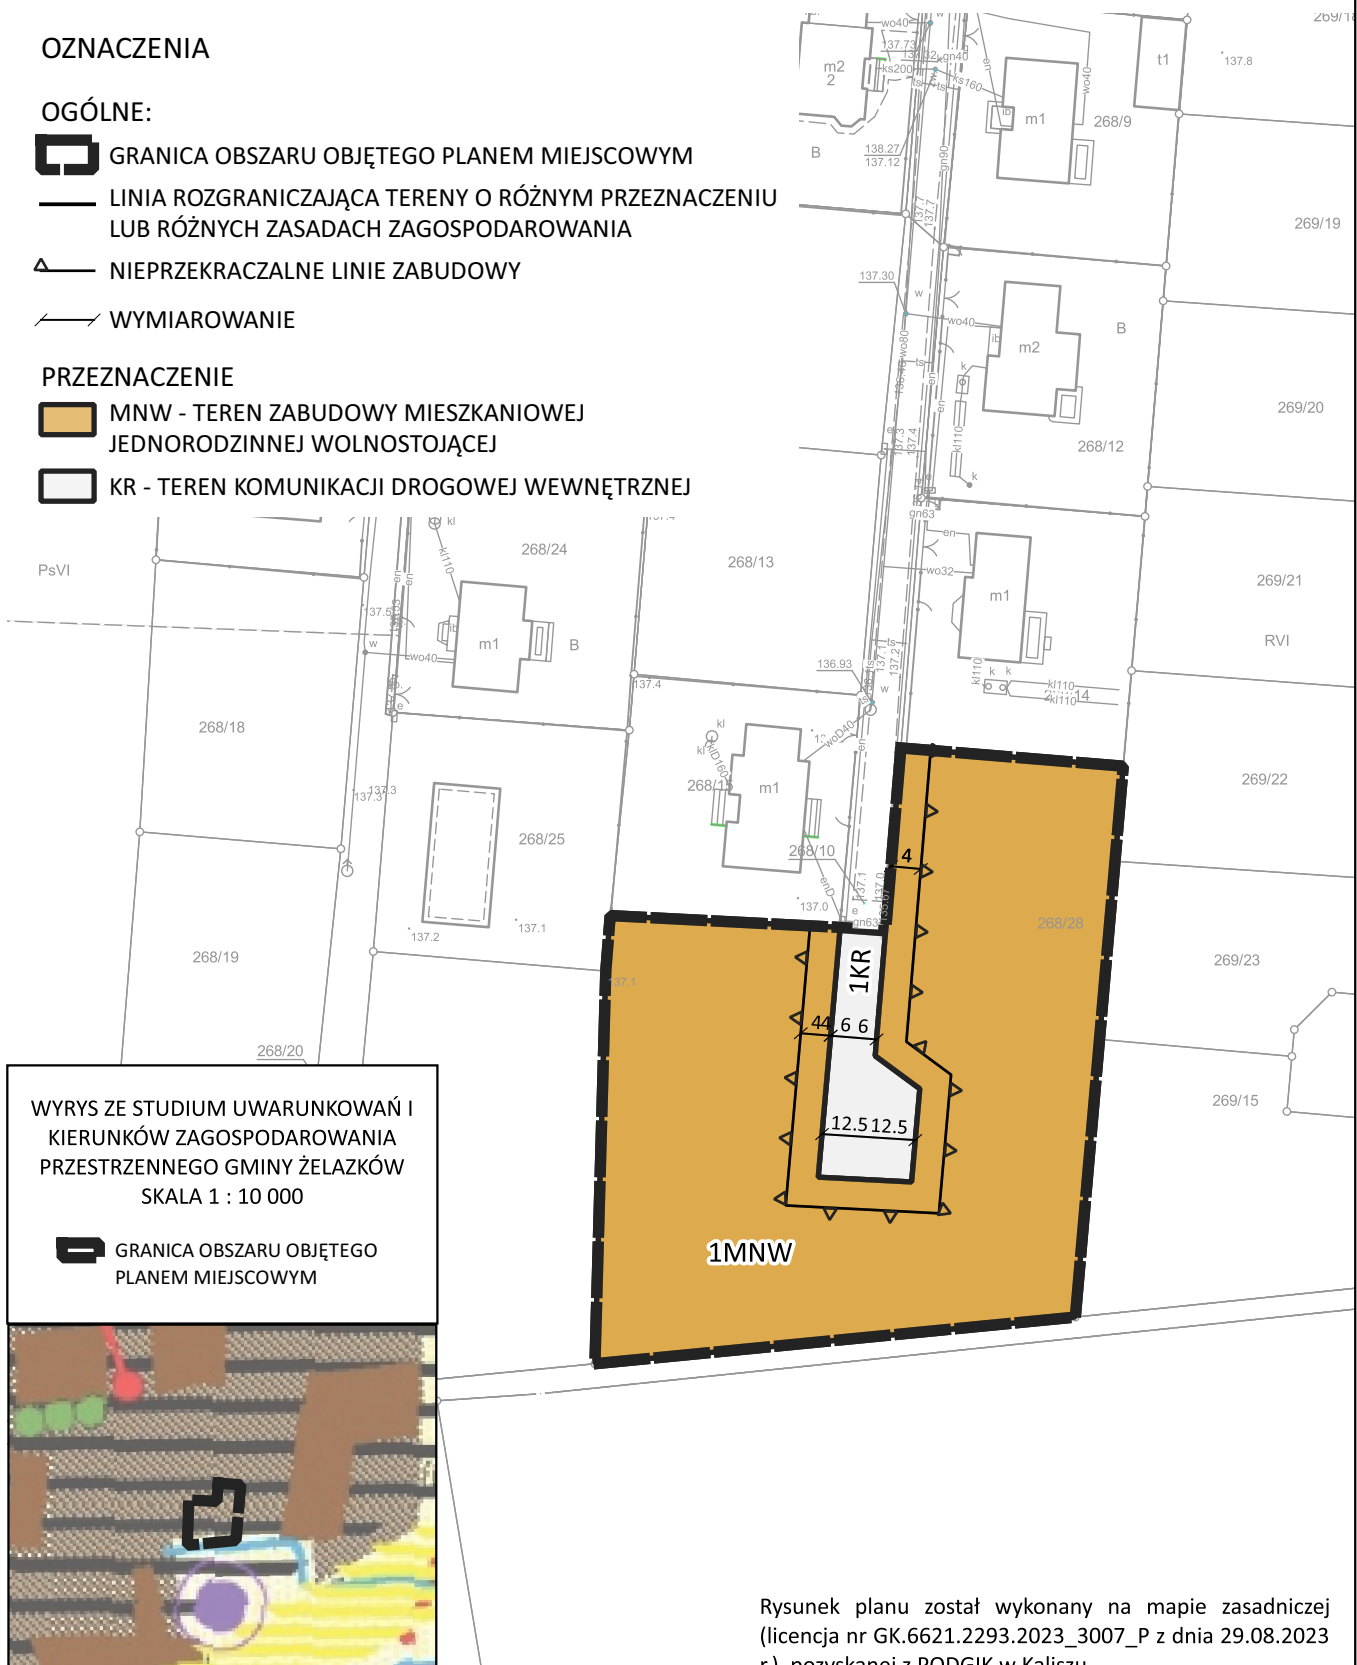

WYRYS ZE STUDIUM UWARUNKOWAŃ I KIERUNKÓW ZAGOSPODAROWANIA PRZESTRZENNEGO GMINY ŻELAZKÓW
SKALA 1 : 10 000

- GRANICA OBSZARU OBJĘTEGO PLANEM MIEJSCOWYM



Rysunek planu został wykonany na mapie zasadniczej (licencja nr GK.6621.2293.2023_3007_P z dnia 29.08.2023 r.), pozyskanej z PODGIK w Kaliszu