



PLAN
ZAGOSPODAROWANIA TERENU

odcinek 0+000 - 0+100

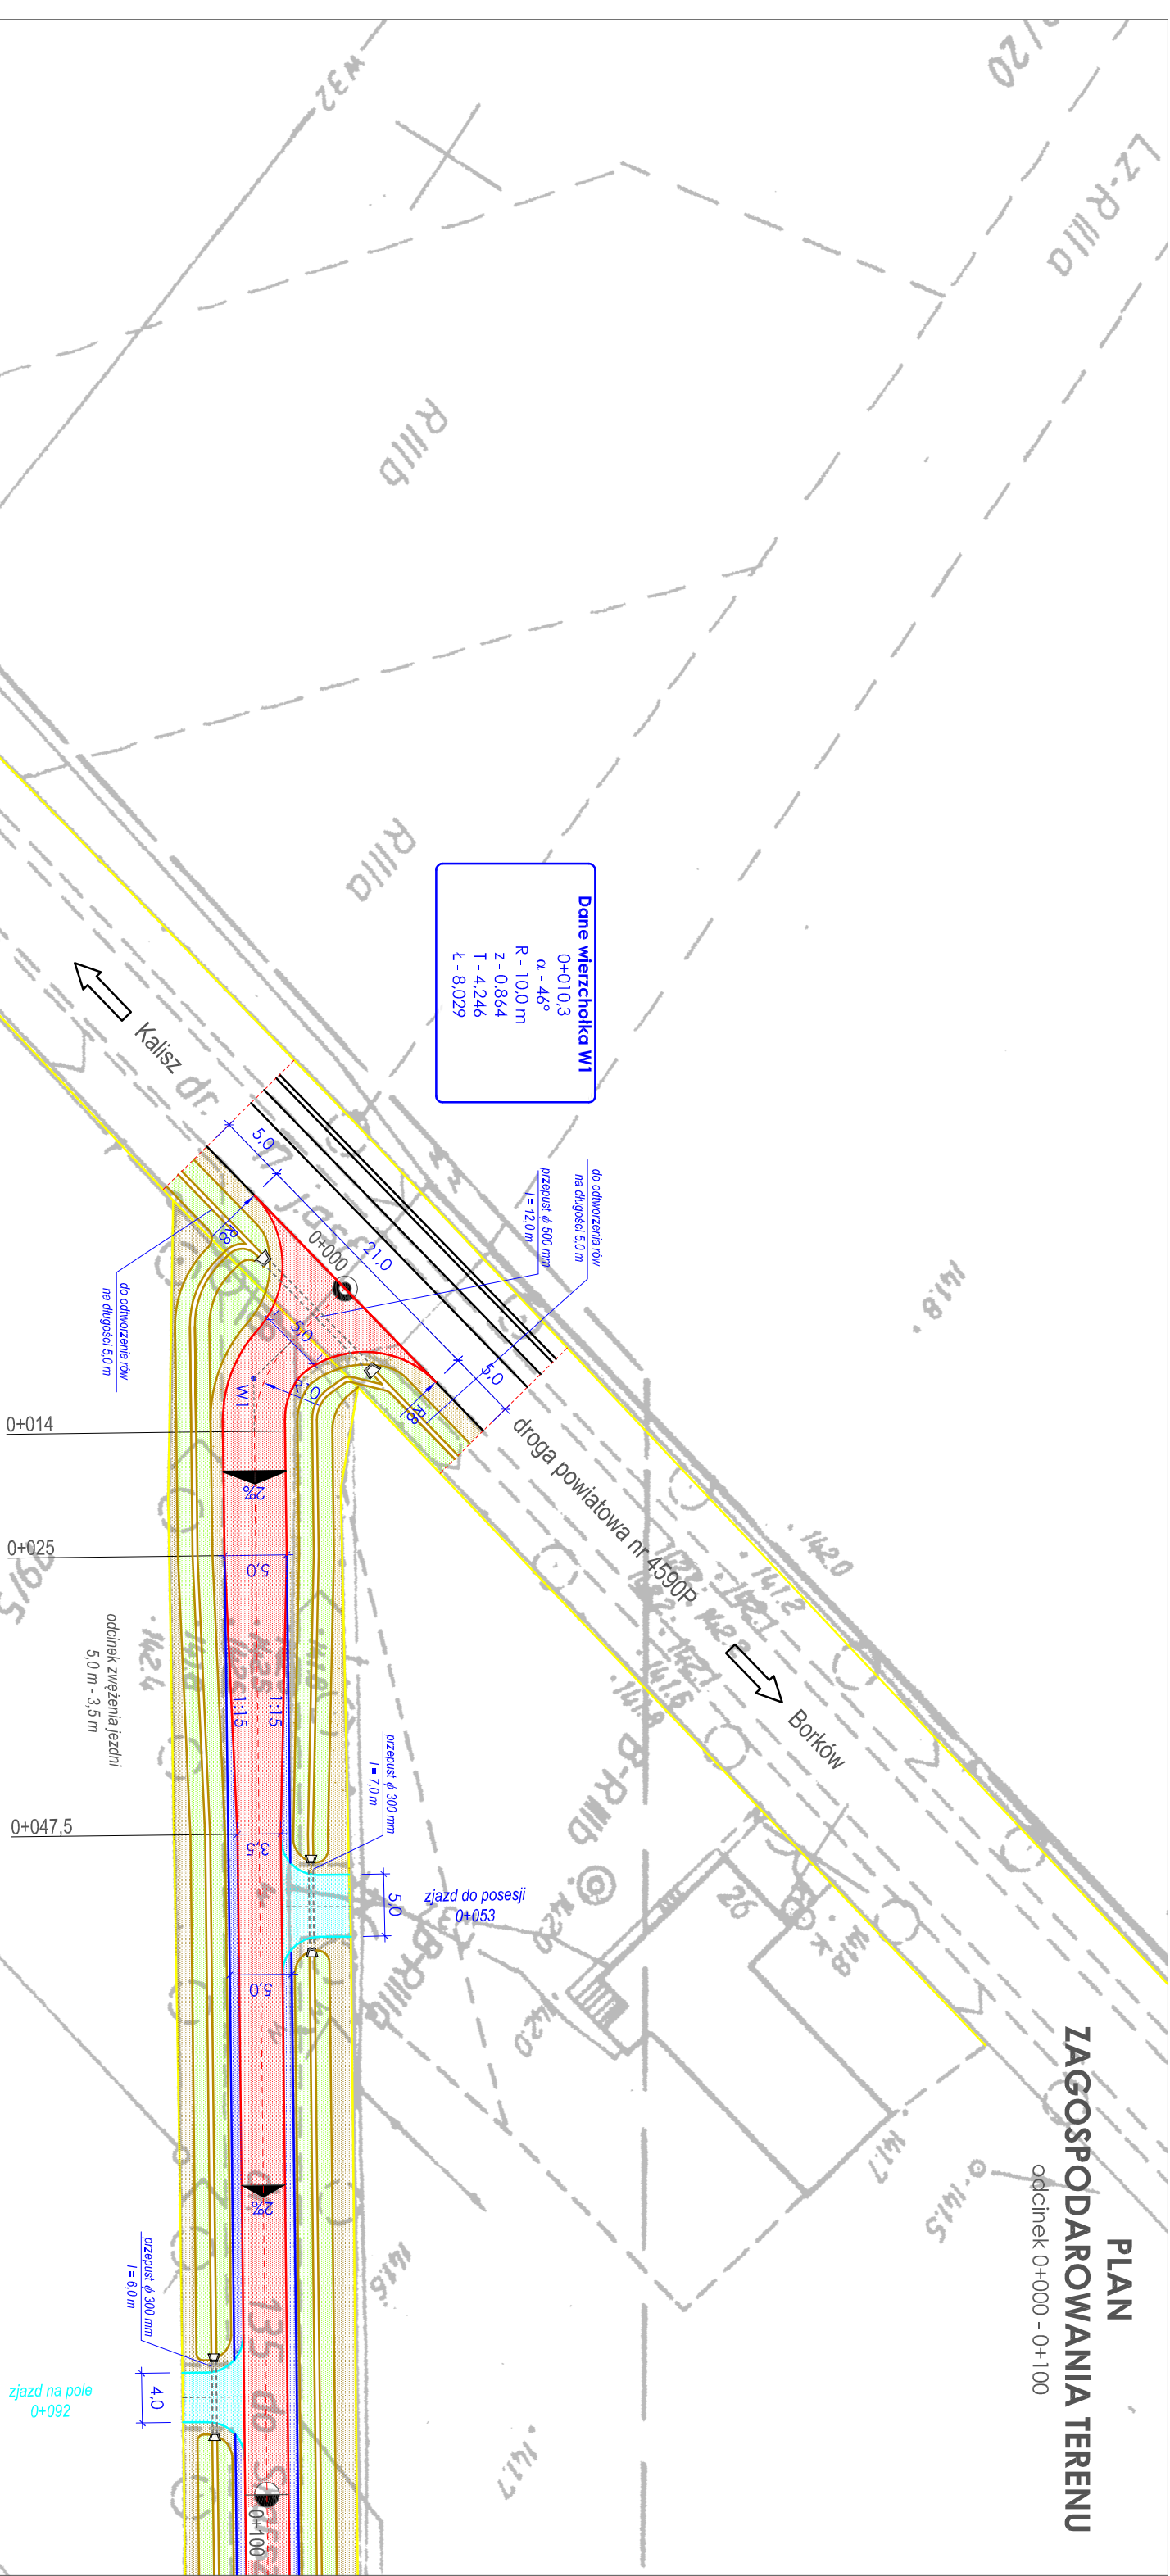

OZNACZENIA

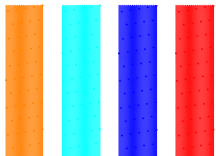


nawierzchnia jezdni z betonu asfaltowego

nawierzchnia poszerzenia jezdni kruszywa łamanego

nawierzchnia zjazdów z kruszywa łamanego

nawierzchnia zjazdu do przełożenia

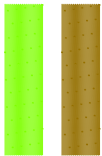

nawierzchnia gruntowa

rów odwadniający do odwodnienia

spadek poprzeczny drogi

proj. wymiarna rury przepustu pod zjazdem ze ściankami prefabrykowanymi z betonu

UWAGI

Przebudowa przepustów w celu utrzymania ich funkcji z zachowaniem istniejących średnic:

- przebudowa zjazdów wraz z przepustami

- przebudowa przepustów pod drogą gminną

nazwa i lokalizacja obiektu budowlanego

PRZEBUDOWA DROGI GMINNEJ NR 4722P

Kolonia Skarszewek, gmina Żelazków

tytuł rysunku

branża

PLAN ZAGOSPODAROWANIA TERENU

drogowa

projektował / nr uprawnień

podpis

skala

mgr inż. Ryszard Popławski

1:500

WKP/0022/P00K/03

data

opracował / nr uprawnień

podpis

03.2014

mgr inż. Cezary Makowski

nr rysunku