


PLAN
ZAGOSPODAROWANIA TERENU
odcinek 0+500 - 0+700

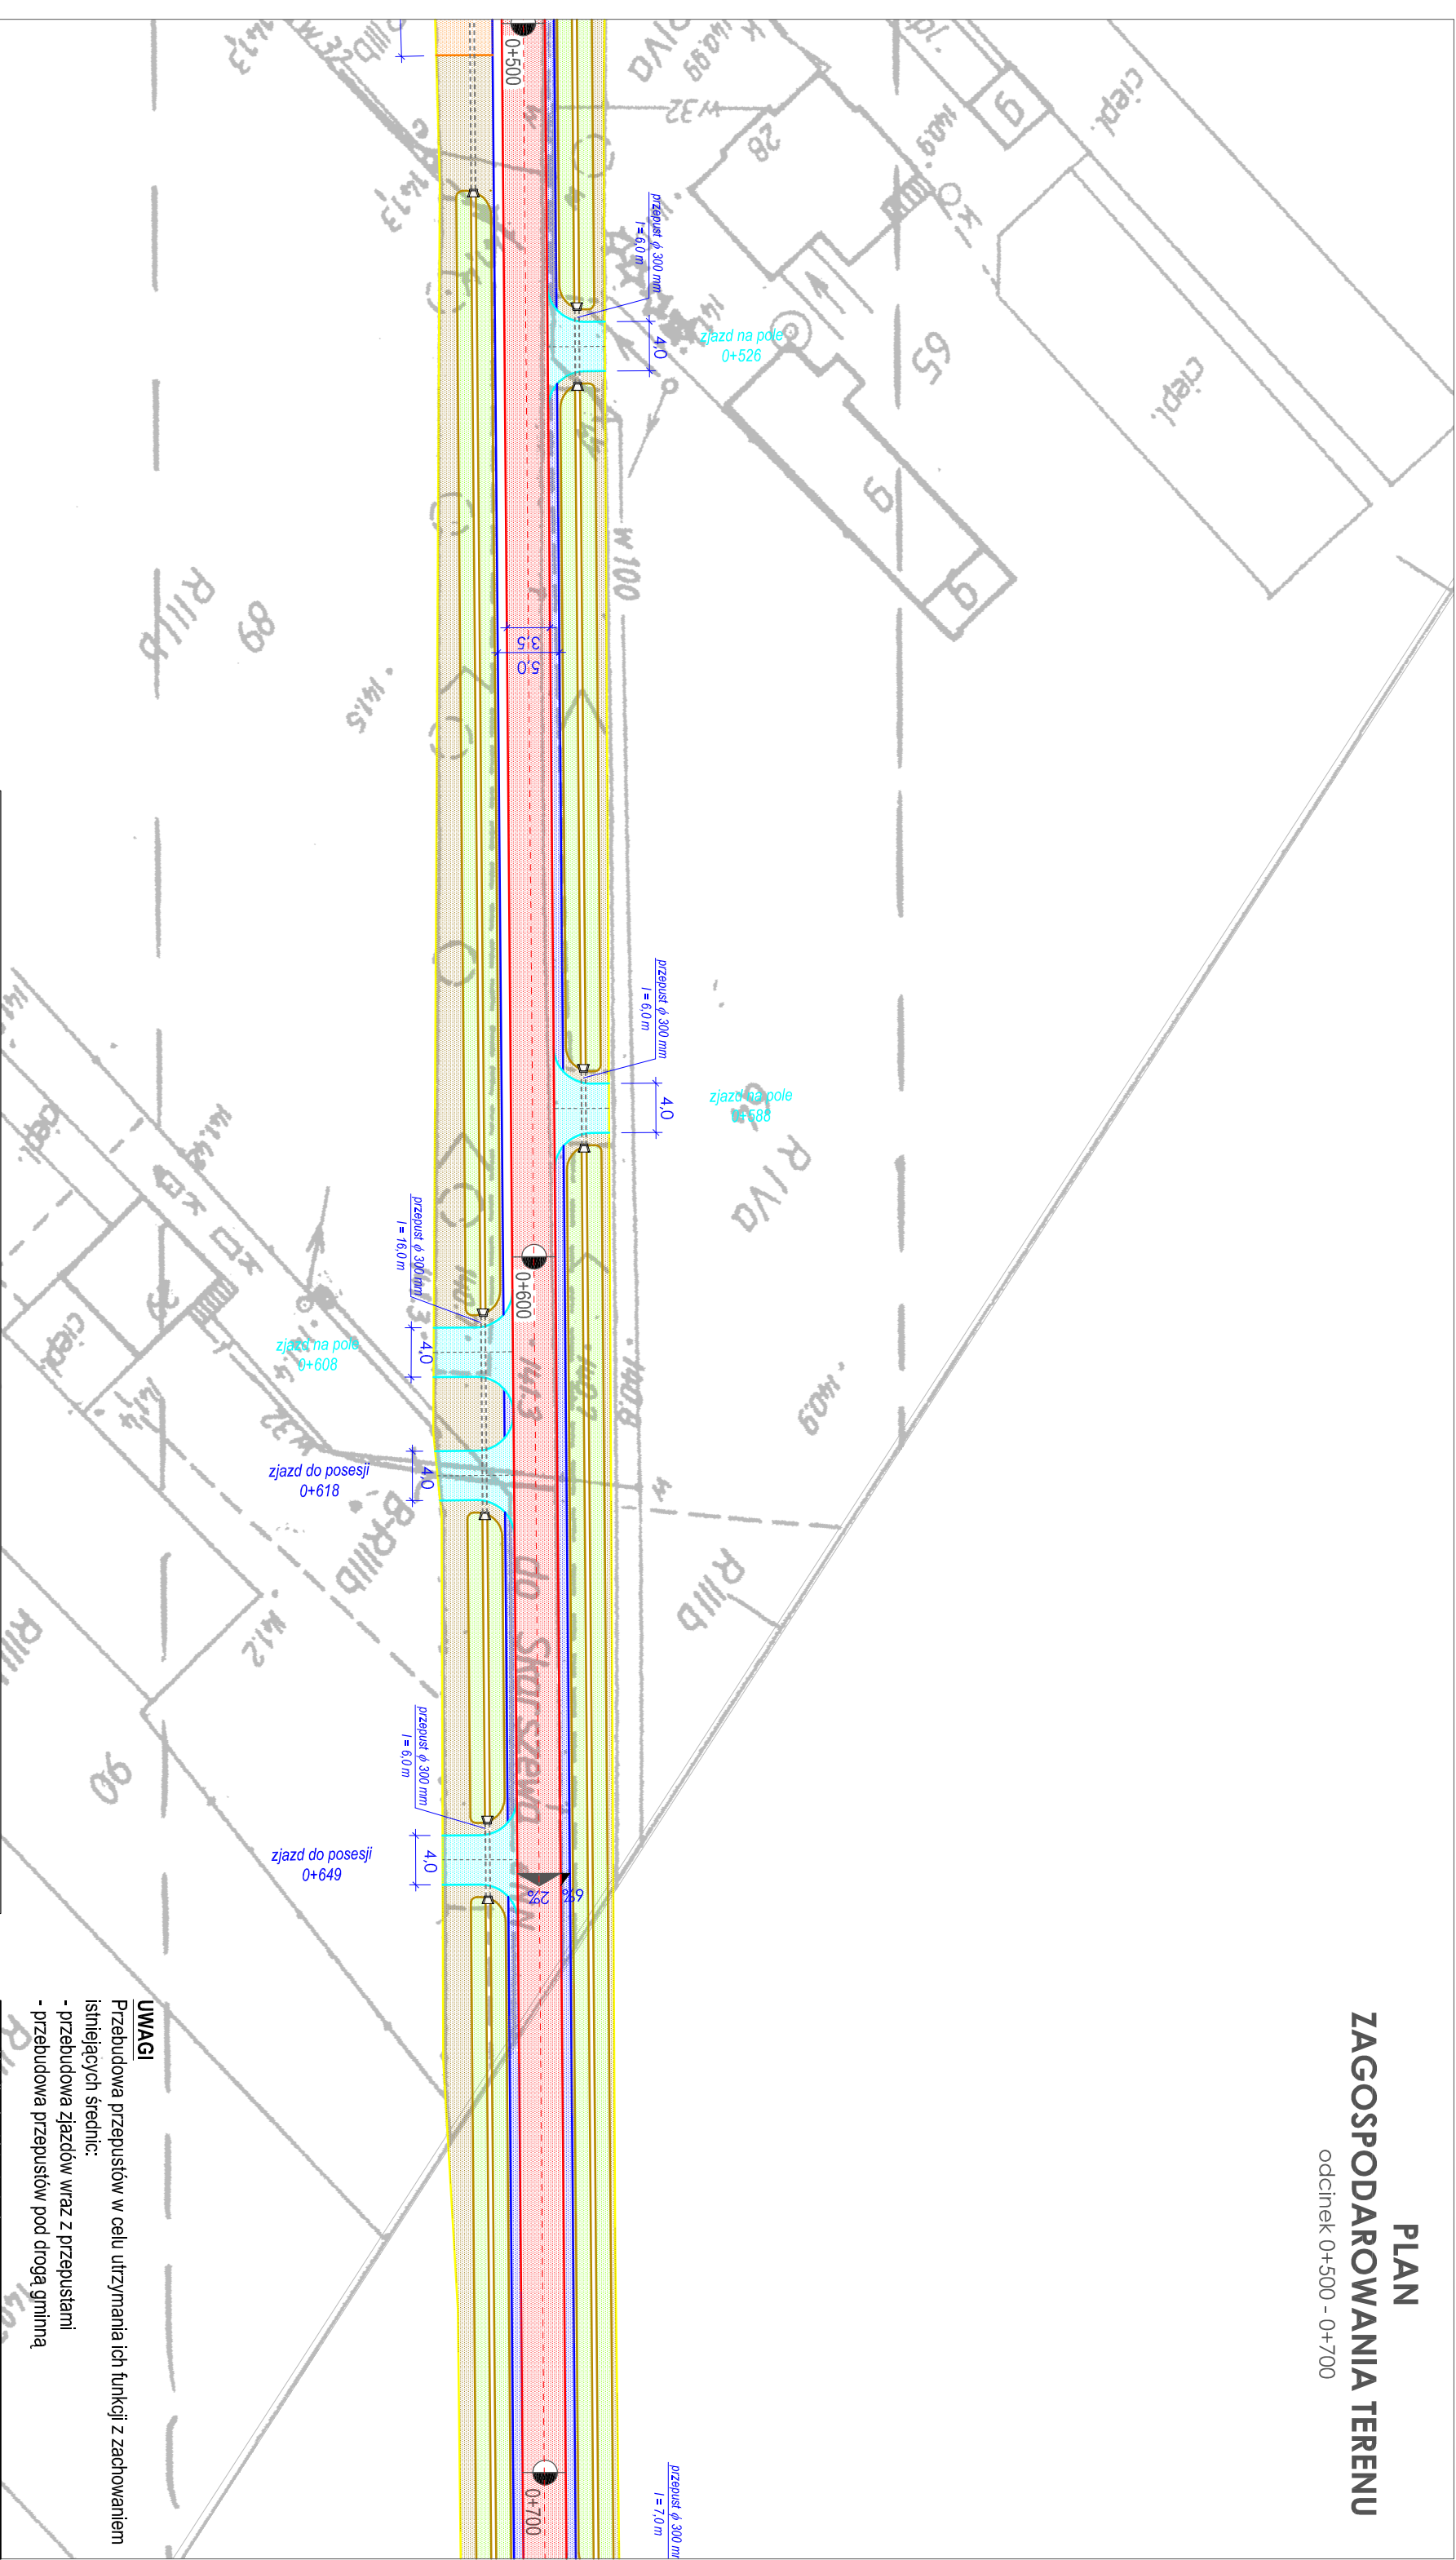

OZNACZENIA

	nawierzchnia jezdni z betonu asfaltowego
	nawierzchnia poszerzenia jezdni kruszywa łamanego
	nawierzchnia zjazdów z kruszywa łamanego
	nawierzchnia zjazdu do przełożenia
	nawierzchnia gruntowa
	rów odwadniający do odtworzenia
	spadek poprzeczny drogi
	proj. wymiiana rury przepustu pod zjazdem ze ściankami prefabrykowanymi z betonu

UWAGI

- Przebudowa przepustów w celu utrzymania ich funkcji z zachowaniem istniejących średnic:
- przebudowa zjazdów wraz z przepustami
 - przebudowa przepustów pod drogą gminną.

nazwa i lokalizacja obiektu budowlanego

PRZEBUDOWA DROGI GMINNEJ NR 4722P

tytuł rysunku
Kolonia Skarszewek, gmina Żelazków

PLAN ZAGOSPODAROWANIA TERENU

projektował / nr uprawnień

podpis

skala

mgr inż. Ryszard Popławski

WKP/0022/POOK/03

podpis

data

opracował / nr uprawnień

podpis

nr rysunku

mgr inż. Cezary Makowski