


lokalizacja robót  
Kolonia Skarszewek

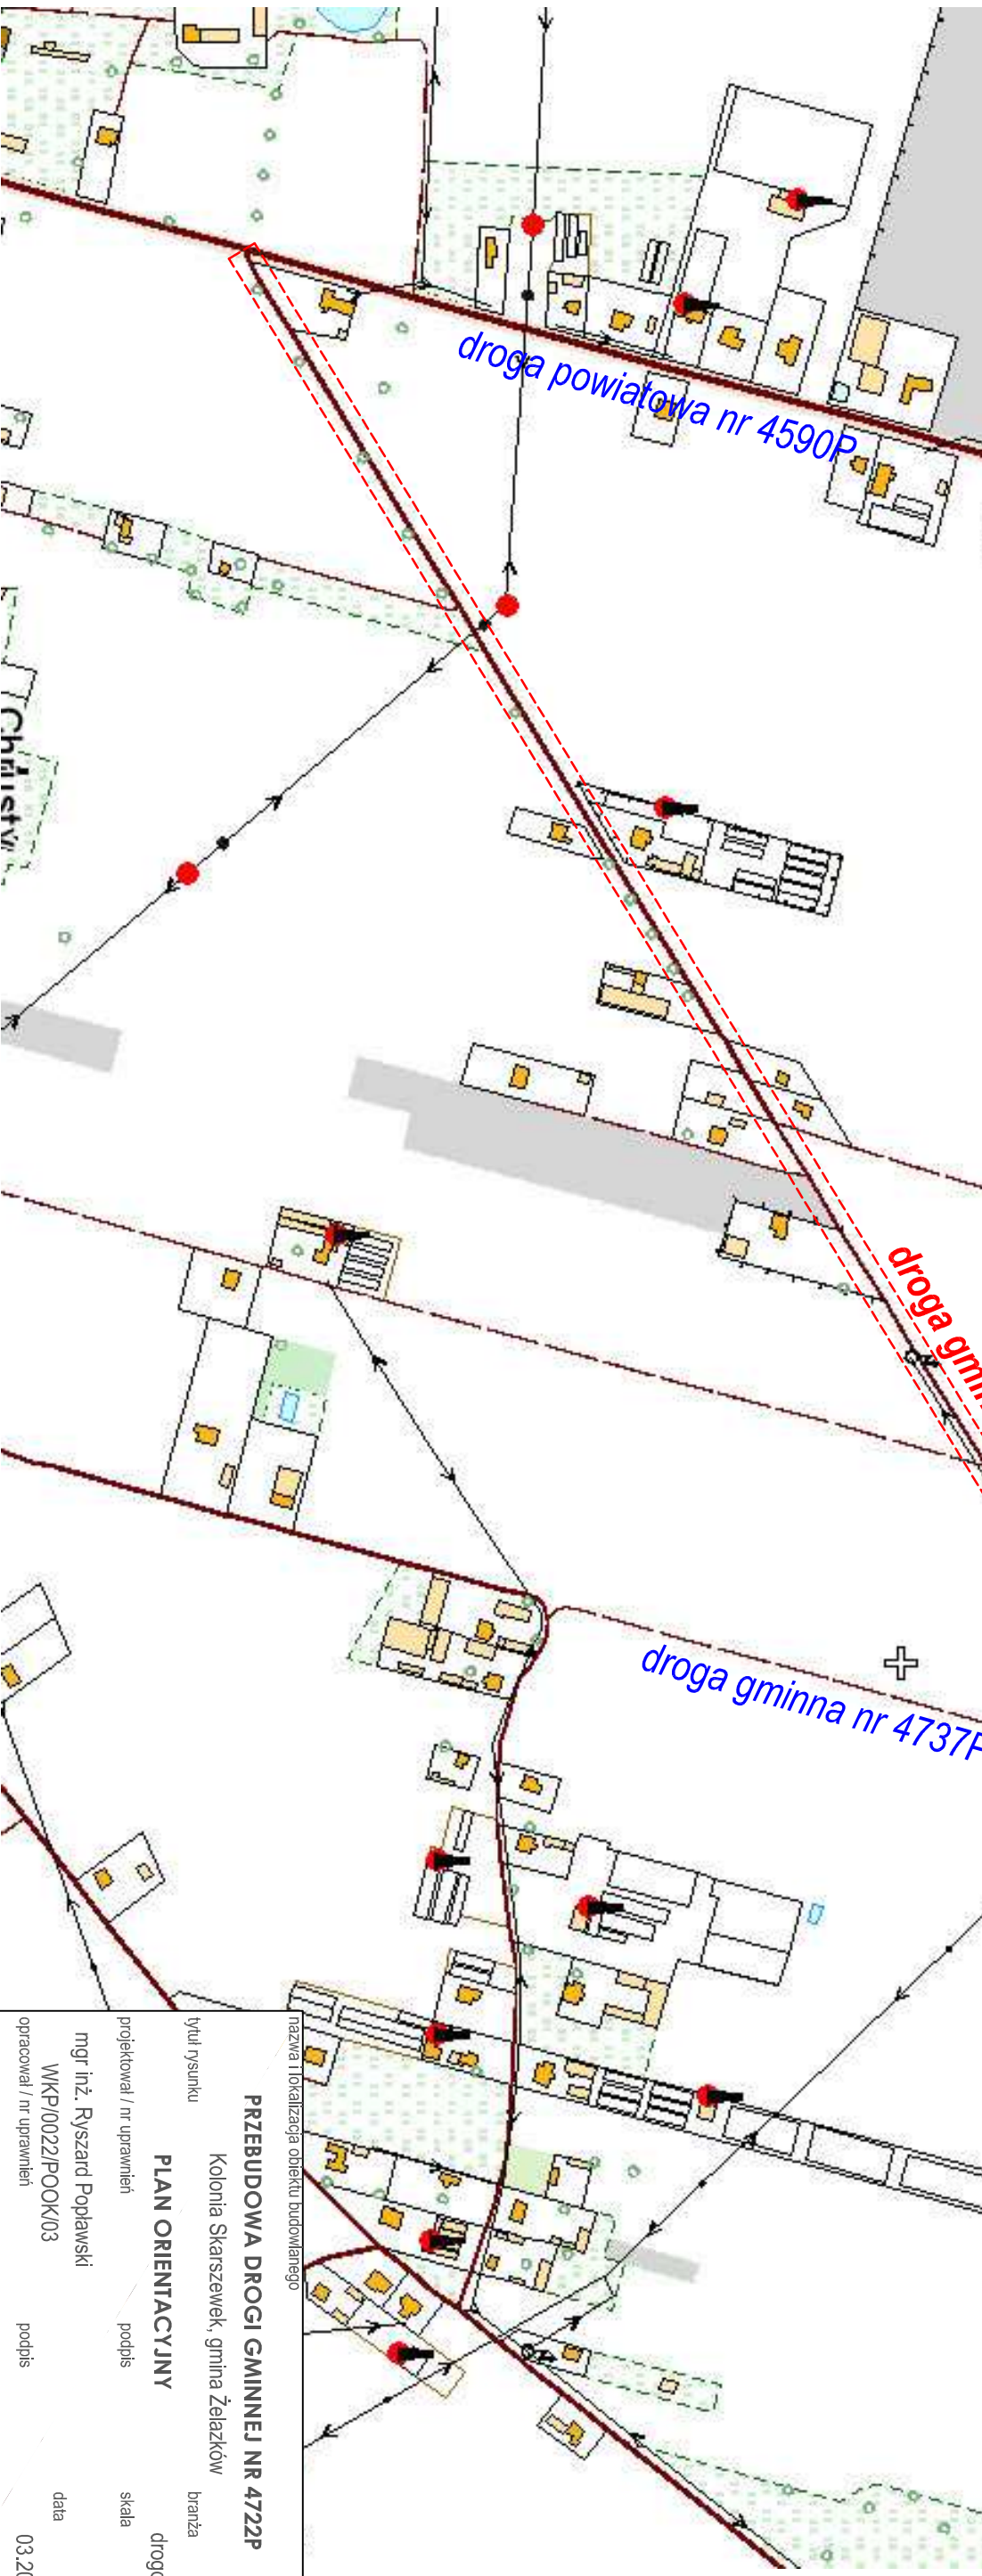

# PLAN ORIENTACYJNY

nazwa i lokalizacja obiektu budowlanego			
PRZEBUDOWA DROGI GMINNEJ NR 4722P			
Kolonia Skarszewek, gmina Żelazków			
tytuł rysunku	PLAN ORIENTACYJNY		branża
projektował / nr uprawnień	podpis	drogowa	
mgr inż. Ryszard Popławski		-	
WKP/0022/POOK/03		data	
opracował / nr uprawnień	podpis	03.2014	
mgr inż. Cezary Makowski		nr rysunku	
		1.0	