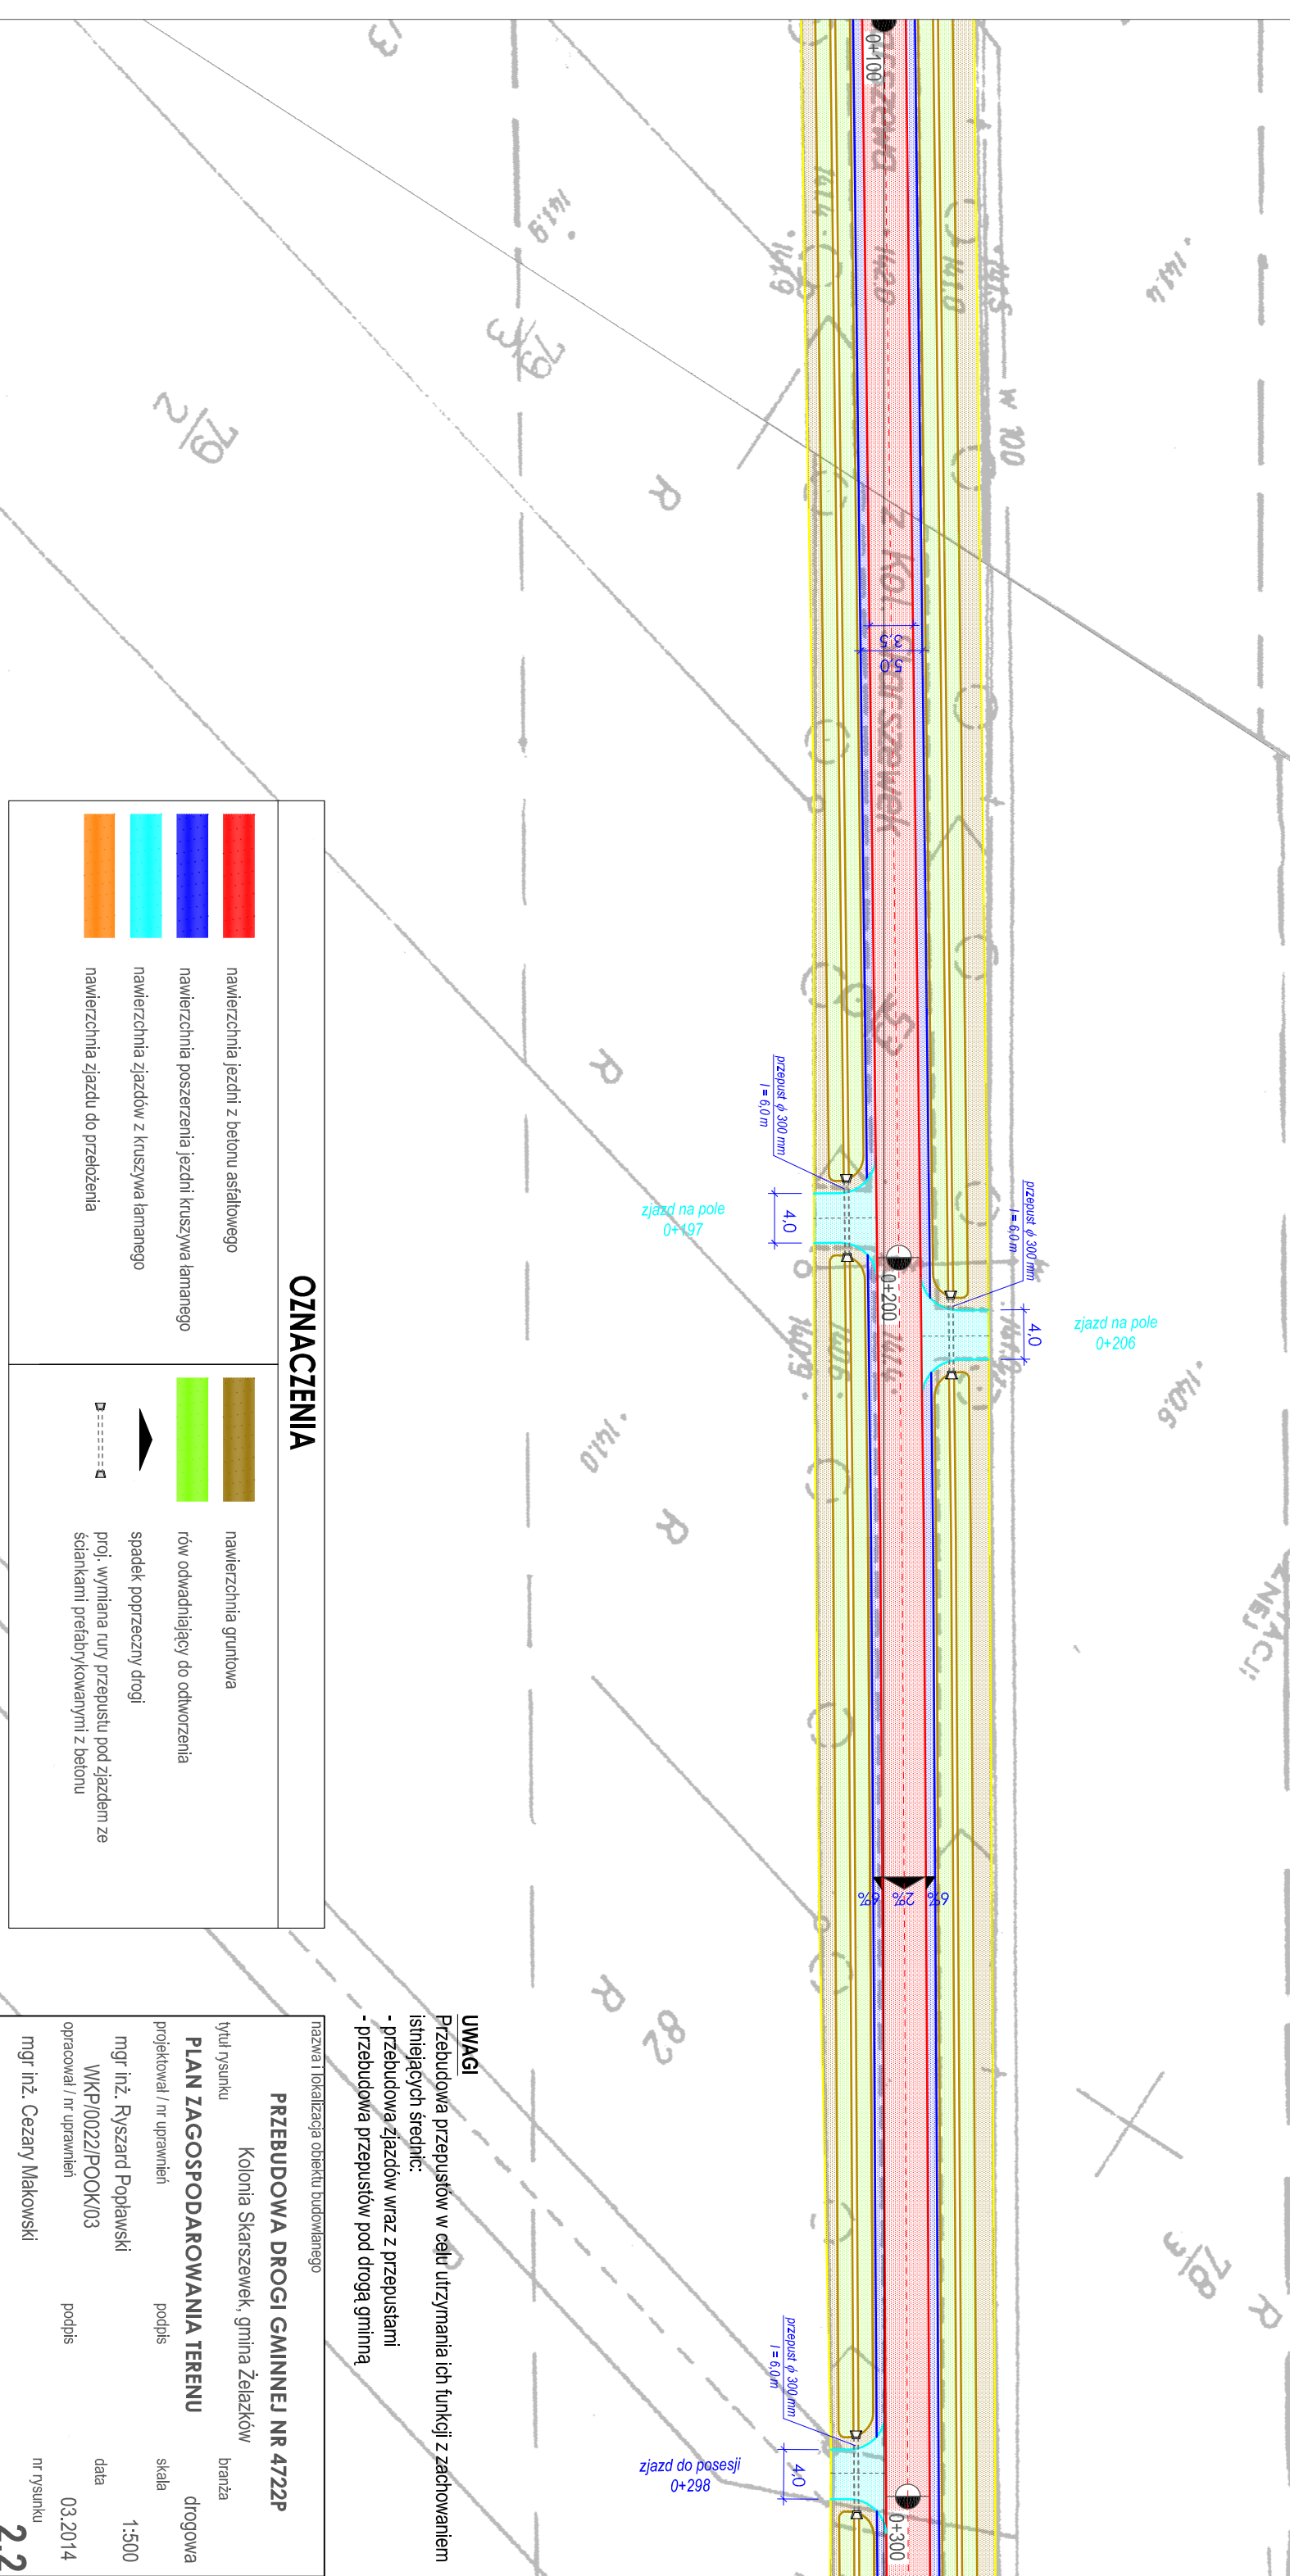
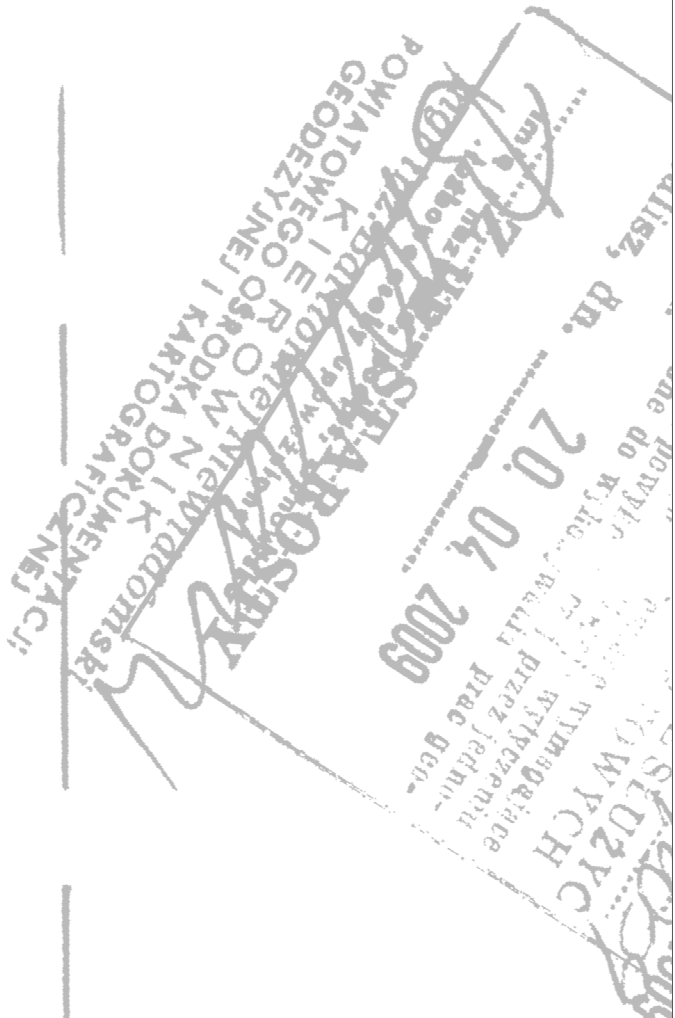

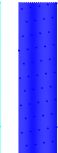








ZAGOSPODAROWANIA TERENU

odcinek 0+100 - 0+300



OZNACZENIA

OZNACZENIA	
	nawierzchnia jezdni z betonu asfaltowego
	nawierzchnia poszerzenia jezdni kruszywa łamanego
	nawierzchnia zjazdów z kruszywa łamanego
	nawierzchnia zjazdu do przełożenia
	nawierzchnia gruntowa
	rów odwadniający do odtworzenia
	spadek poprzeczny drogi
	proj. wymiana rury przepustu pod zjazdem ze ściankami prefabrykowanymi z betonu

UWAGI

Przebudowa przepustów w celu utrzymania ich funkcji z zachowaniem istniejących średnic:

- przebudowa zjazdów wraz z przepustami
- przebudowa przepustów pod drogą gminną

nazwa i lokalizacja obiektu budowlanego

PRZEBUDOWA DROGI GMINNEJ NR 4722P

Kolonia Skarszewek, gmina Zelazków

n

branza

PLAN ZAGOSPODAROWANIA TERENU

projektował / nr uprawnień

podpis

2

mgr inż. Ryszard Poplawski

M/KP/0022/BOOK/03

data

opracował / nr uprawnień

podpis

03.2014

mgr inż. Cezary Makowski

III. Results