








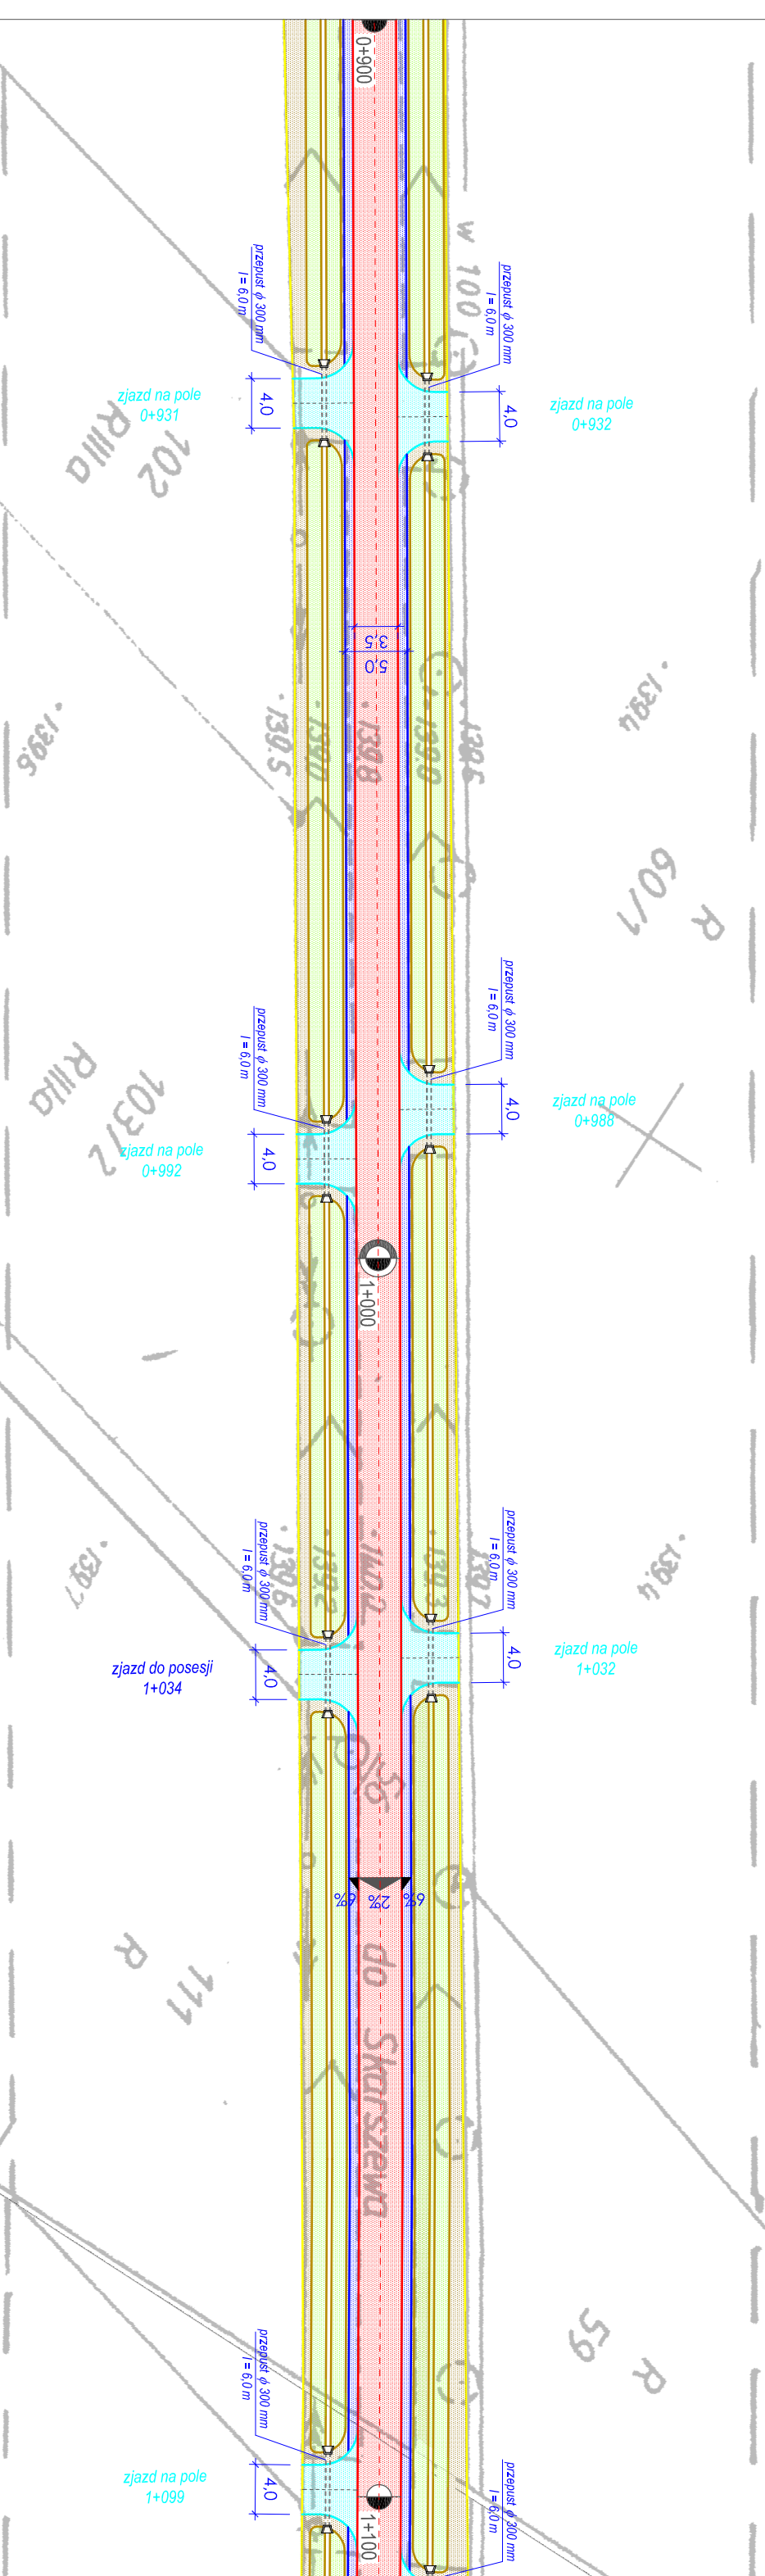

odcinek 0+900 - 1+100



<div> <div>     </div> <div> <p>nawierzchnia jezdni z betonu asfaltowego</p> <p>nawierzchnia poszerzenia jezdni kruszywa łamanego</p> <p>nawierzchnia zjazdów z kruszywa łamanego</p> <p>nawierzchnia zjazdu do przełożenia</p> </div> </div>		<div> <div>   </div> <div>   </div> <div> <p>nawierzchnia gruntowa</p> <p>rów odwadniający do odwzornienia</p> <p>spadek poprzeczny drogi</p> <p>proś. wymiana rury przepustu pod zjazdem ze ściankami prefabrykowanymi z betonu</p> </div> </div>	
<div> <div> <p>tytuł rysunku</p> <p>PLAN ZAGOSPODAROWANIA TERENU</p> <p>projektował / nr uprawnień</p> <p>mgr inż. Ryszard Popławski</p> <p>WK/P.0022/POOK/03</p> <p>opracował / nr uprawnień</p> <p>mgr inż. Cezary Makowski</p> </div> <div> <p>branża</p> <p>drogowa</p> <p>skala</p> <p>1:500</p> <p>data</p> <p>03.2014</p> <p>nr rysunku</p> <p>26</p> </div> </div>		<div> <p>nazwa i lokalizacja obiektu budowlanego</p> <p>PRZEBUDOWA DROGI GMINNEJ NR 4722P</p> <p>Kolonia Skarszewek, gmina Żelazków</p> </div>	