


Skala pionowa 1:50
Skala pozioma 1:500

P.P. = 133.00

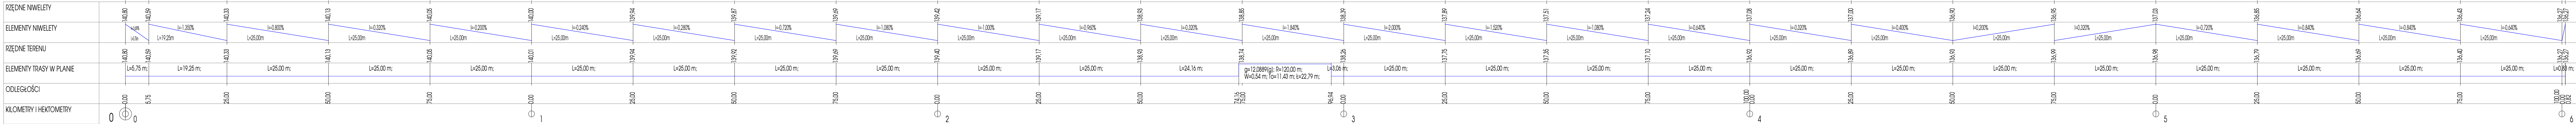

Profil podłużny przebudowy drogi wewnętrznej
w Kokaninie, gmina Żelazków
skala 1:50/500

LEGENDA:
— Niweleta terenu
— Niweleta projektowana

ZAKŁAD USŁUG PROJEKTOWO-BUDOWLANYCH "R-PROJEKT"
ul. Ks. W. Bielińskiego 1
62-850 Łisków
tel. 606 471 330
email: arygas@neostrada.pl

INWESTOR : Gmina Żelazków
data: sierpień 2015

NAZWA OBIEKTU: Droga wewnętrzna
branża: DROGOWA

TEMAT OPRACOWANIA: Przebudowa drogi wewnętrznej

LOKALIZACJA: Niedźwiady, gm. Żelazkow
dz. 298, 285
obr. Kokanin

RYSunEK: Profil podłużny
nr rysunku: 2
skala: 1:50/500

PROJEKTANT : inż. Arkadiusz Rygas
podpis:

OPRACOWAŁ: inż. Arkadiusz Rygas
podpis: