


Przekrój konstrukcyjny C-C
przebudowy
drogi wewnętrznej
w Niedźwiadach, gmina Żelazków
skala 1:20

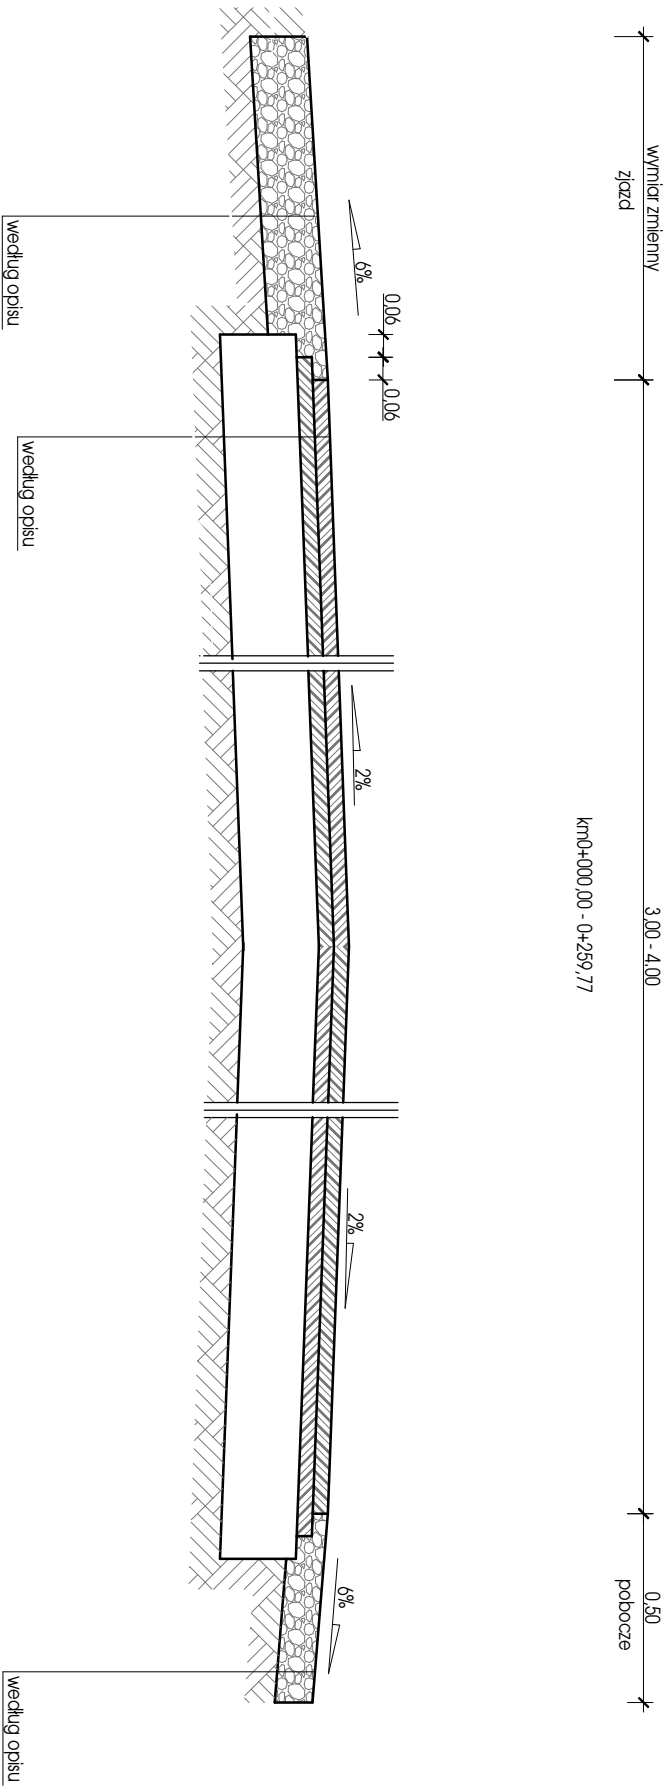

ZAKŁAD USŁUG PROJEKTOWO-BUDOWLANYCH "R-PROJEKT"			
ul. Ks. W. Bielińskiego 1 62-850 Łisków tel. 606 471 330 email: anygas@neostrada.pl			
INWESTOR : Gmina Żelazków		data: sierpień 2015	
NAZWA OBIEKTU: Droga wewnętrzna		branża: DROGOWA	
TEMAT OPRACOWANIA: Przebudowa drogi wewnętrznej			
LOKALIZACJA: Niedźwiady, gm. Żelazków		dz.: 298, 285 obr. Kokanin	
RYSUNEK: Przekrój konstrukcyjny C-C		nr rysunku 5	skala: 1:20
PROJEKTANT : inż. Arkadiusz Rygas		podpis: WKP/0300/POOD/13	
OPRACOWAŁ: inż. Arkadiusz Rygas		podpis:	