


# Mapa techniczno - eksploatacyjna

## dróg gminnych

województwo wielkopolskie  
powiat kaliski

**GINA Żelazków**

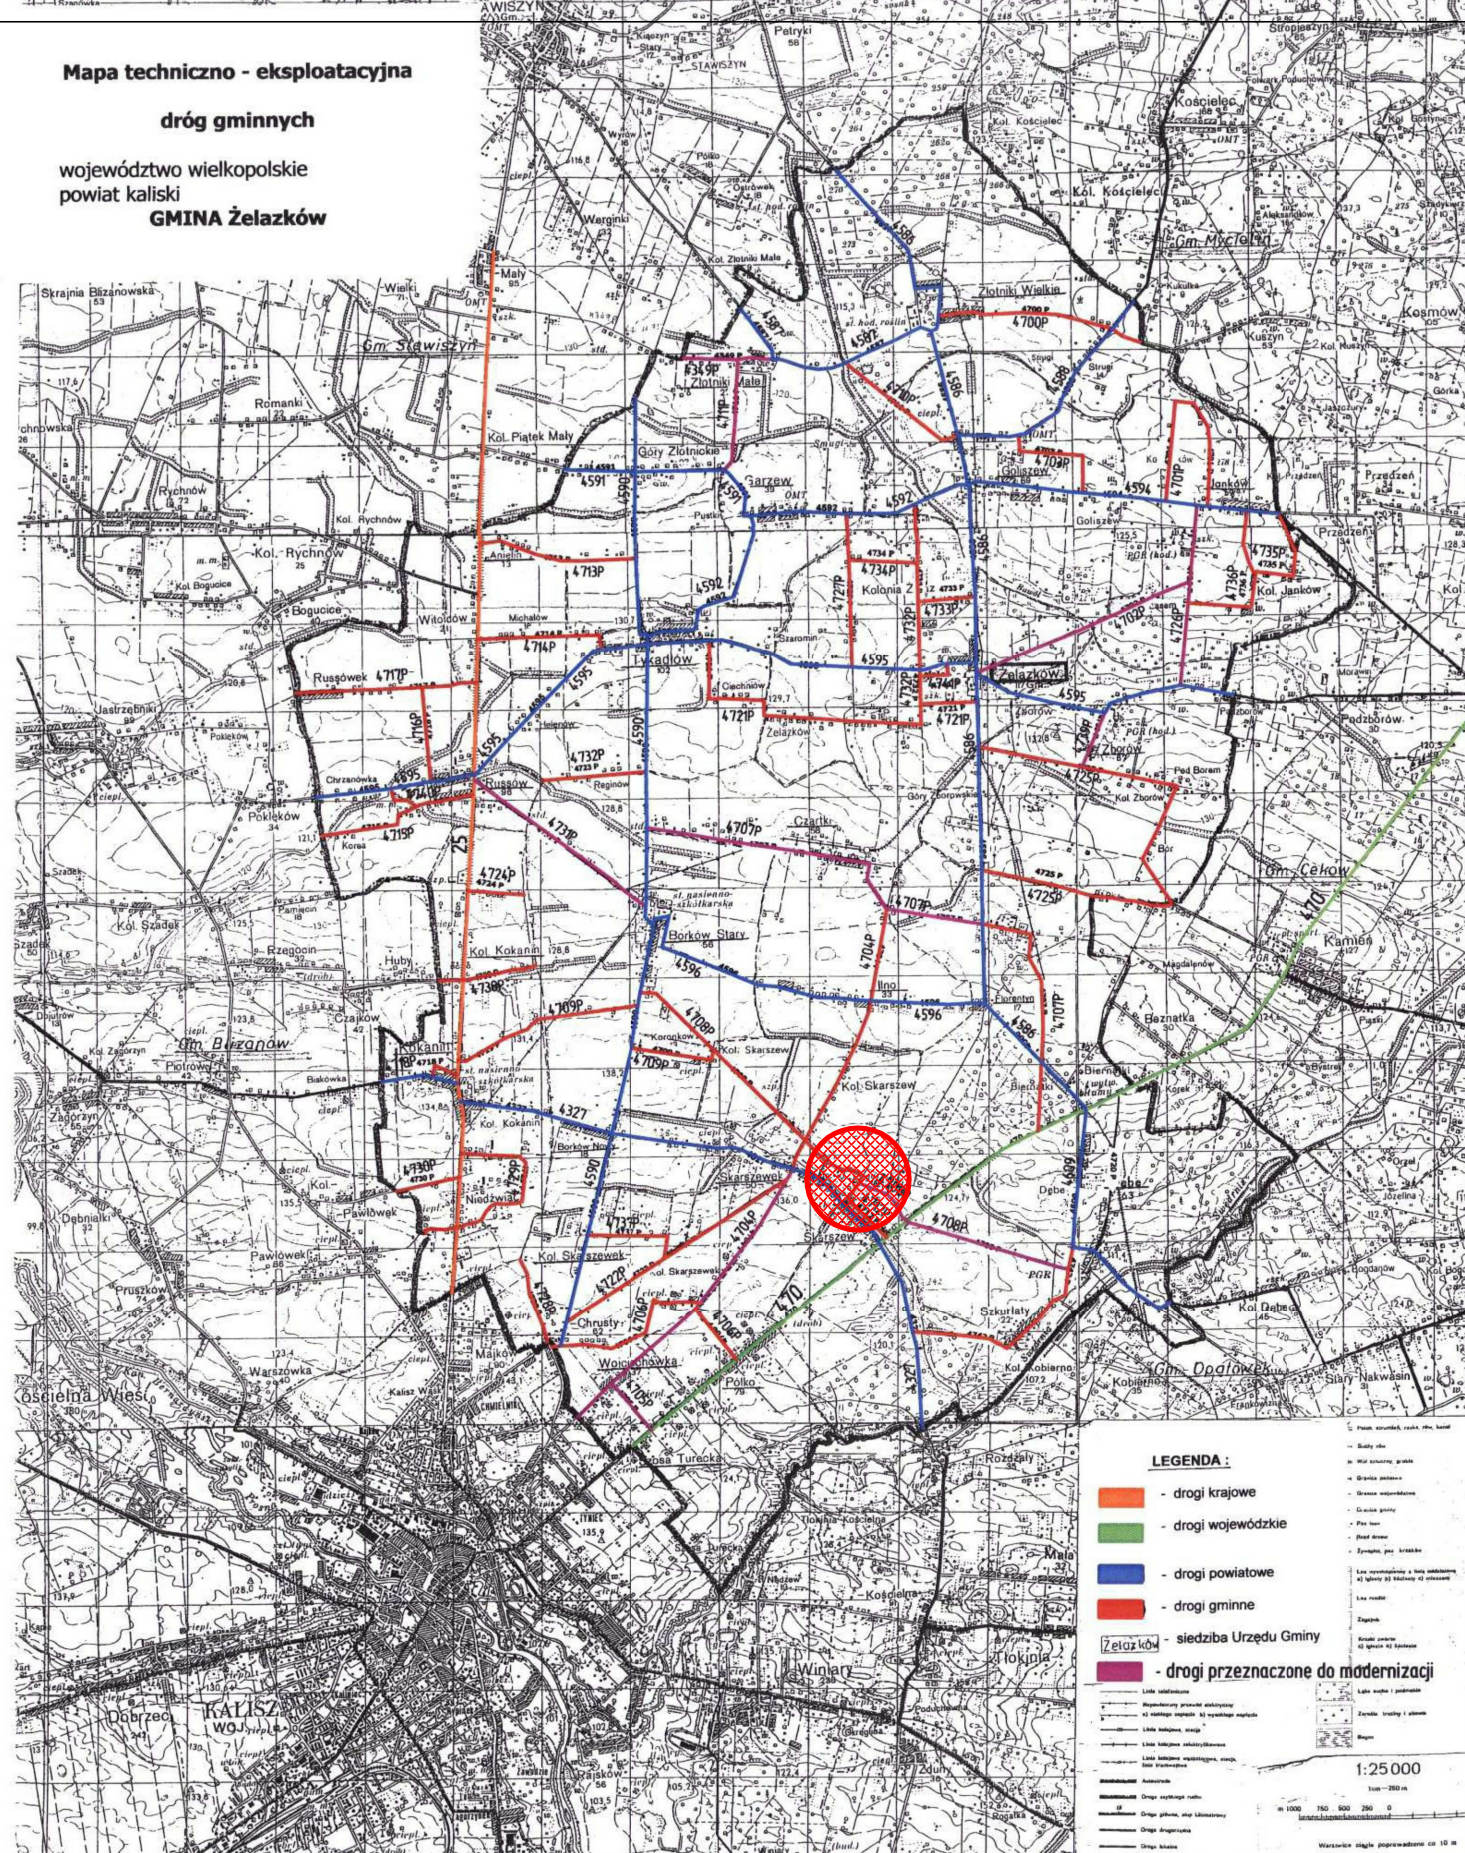

obiekt:	Przebudowa drogi gminnej nr 4708P w miejscowości Skarszew w gminie Żelazków		
rodzaj opracowania:	UPROSZCZONY PROJEKT BUDOWLANY		
treść:	PLAN ORIENTACYJNY		
branża:	DROGOWA		
projektował: mgr inż. Marcin Kaśka	nr uprawnień WKP/0305/POOD/11		podpis:
opracował: mgr inż. Norbert Wawrzyniak			podpis:
data: 05.2015	skala: 1:100000	nr rys.	1