Przekrój podłużny przebudowywanej drogi skala 1 : 100 / 1000

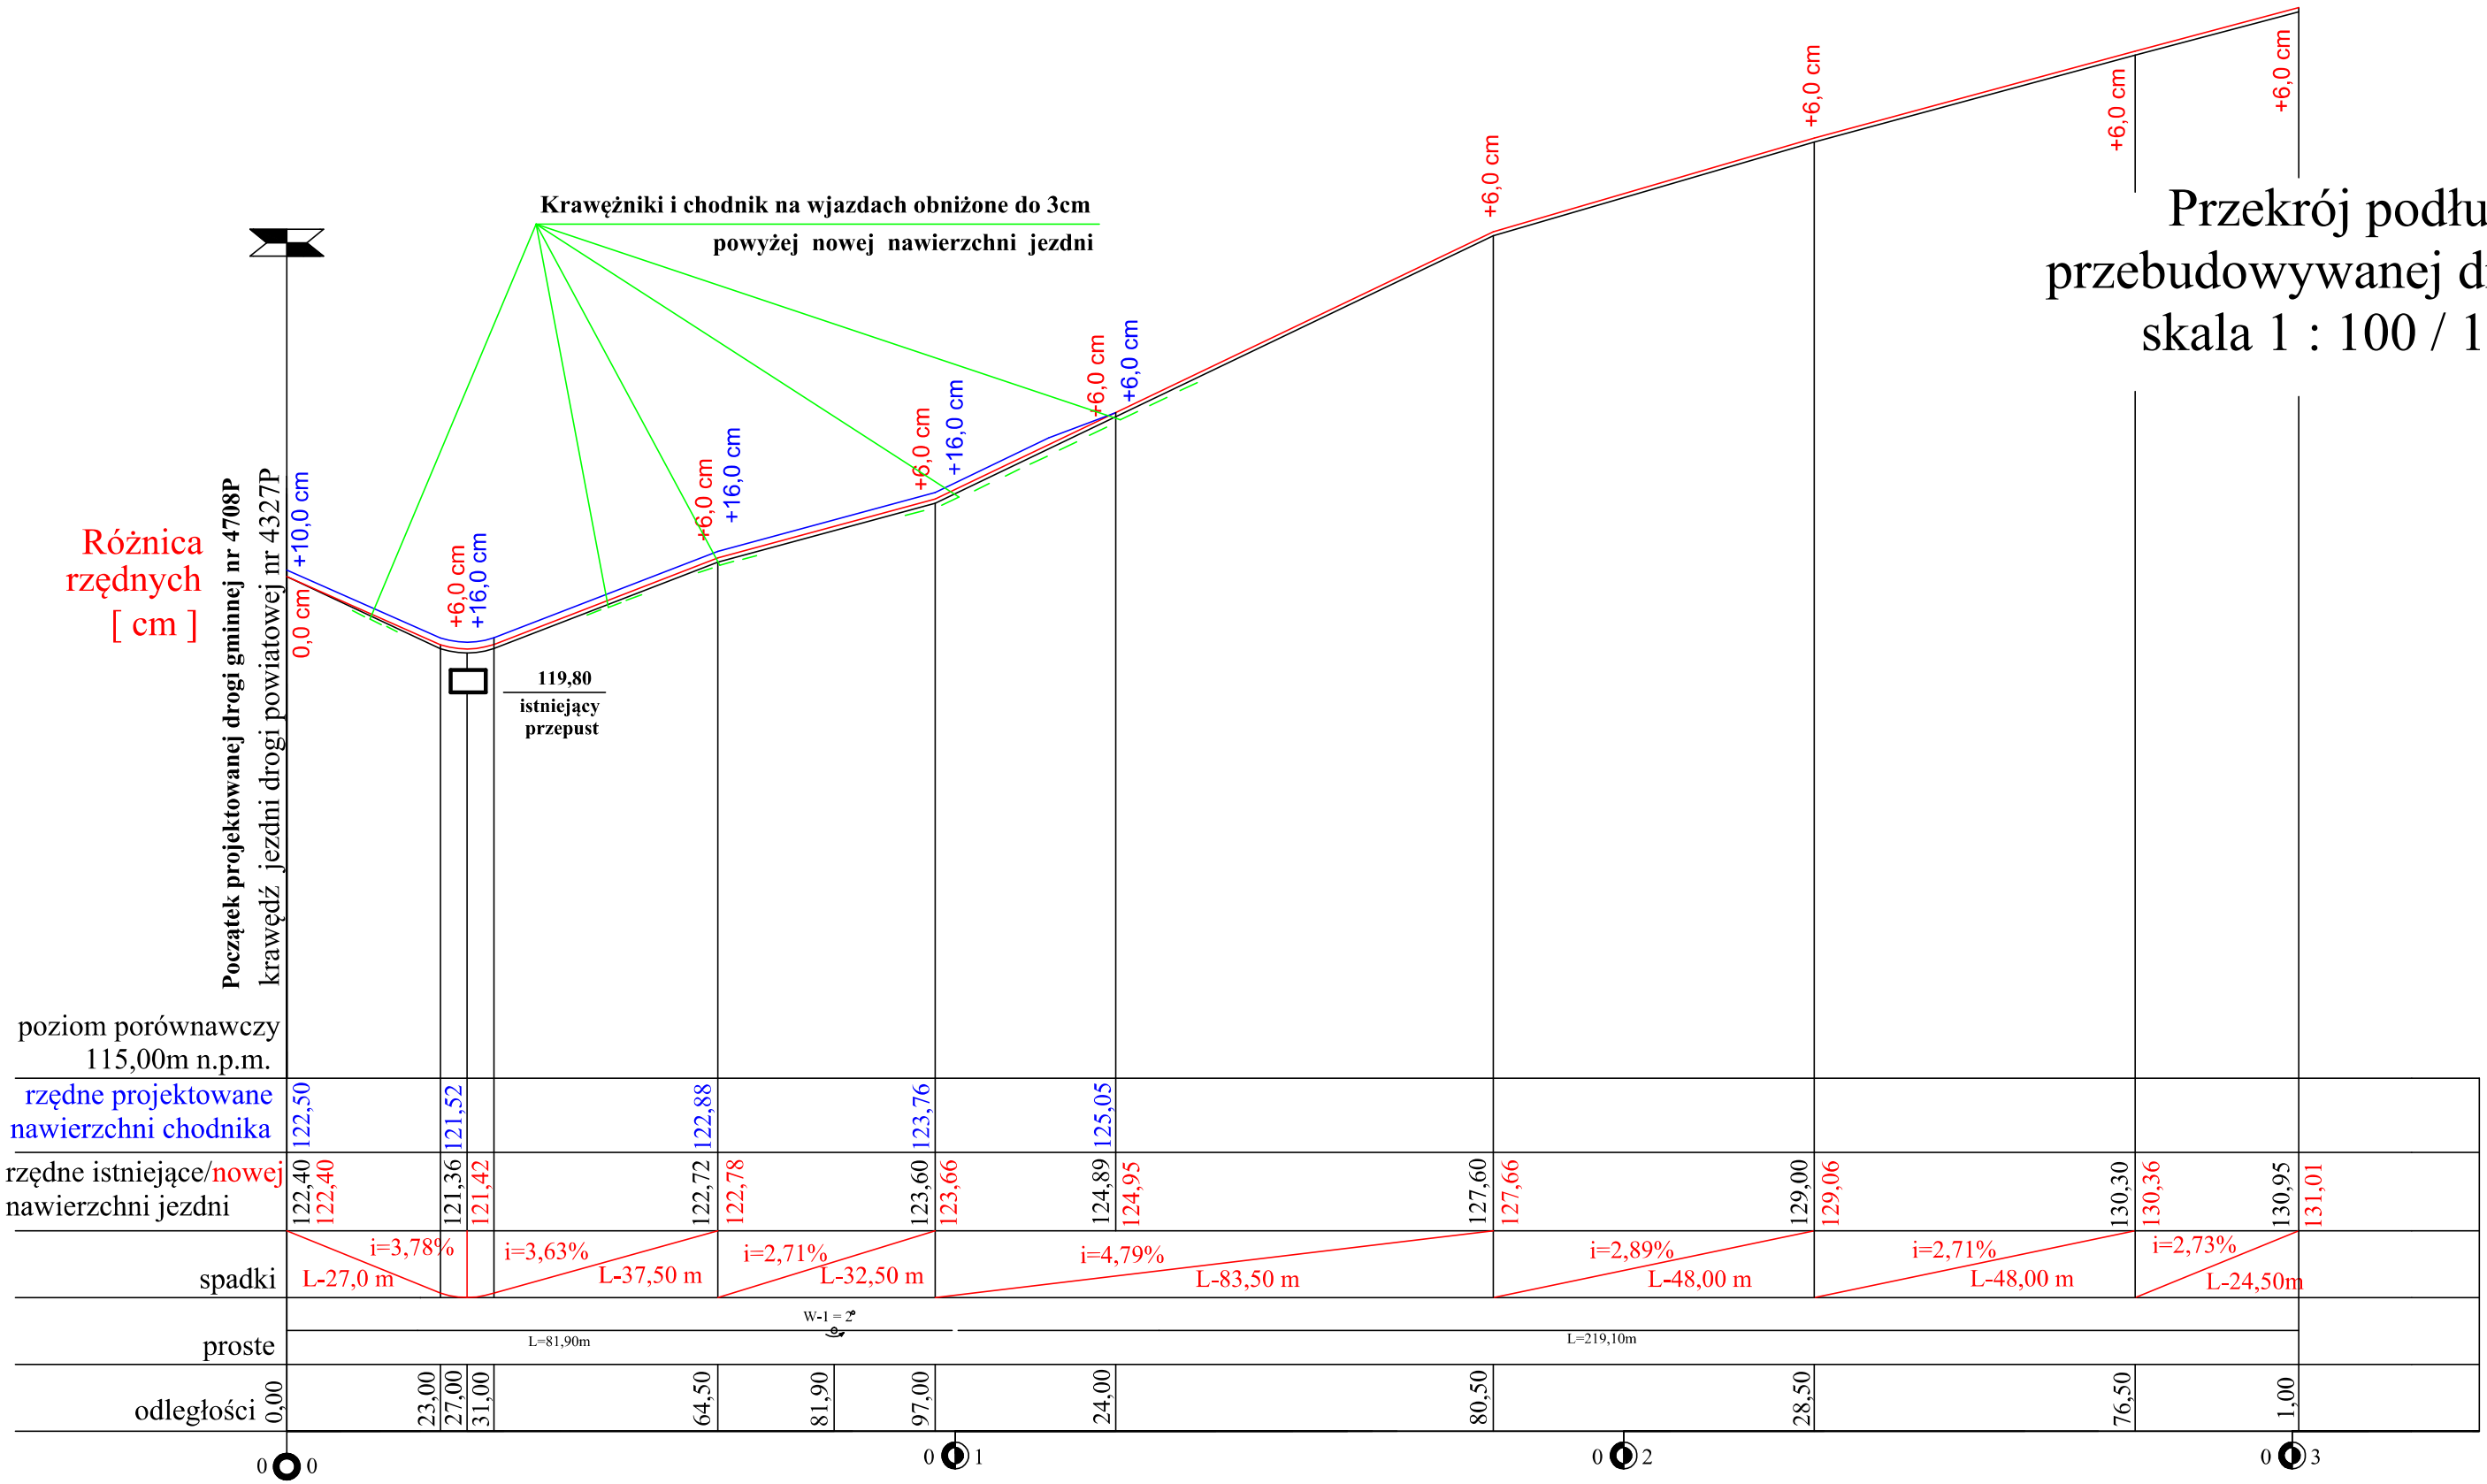

obiekt:	Przebudowa drogi gminnej nr 4708P w miejscowości Skarszew w gminie Żelazków		
rodzaj opracowania:	UPROSZCZONY PROJEKT BUDOWLANY		
treść:	PRZEKRÓJ PODŁUŻNY		
branża:	DROGOWA		
projektował: mgr inż. Marcin Kasałka	nr uprawnień WKP/0305/POOD/11		podpis:
opracował: mgr inż. Norbert Wawrzyniak			podpis:
data: 05.2015	skala: 1:100/1000	nr rys.	3