


Przekrój konstrukcyjny C-C  
skala 1:20

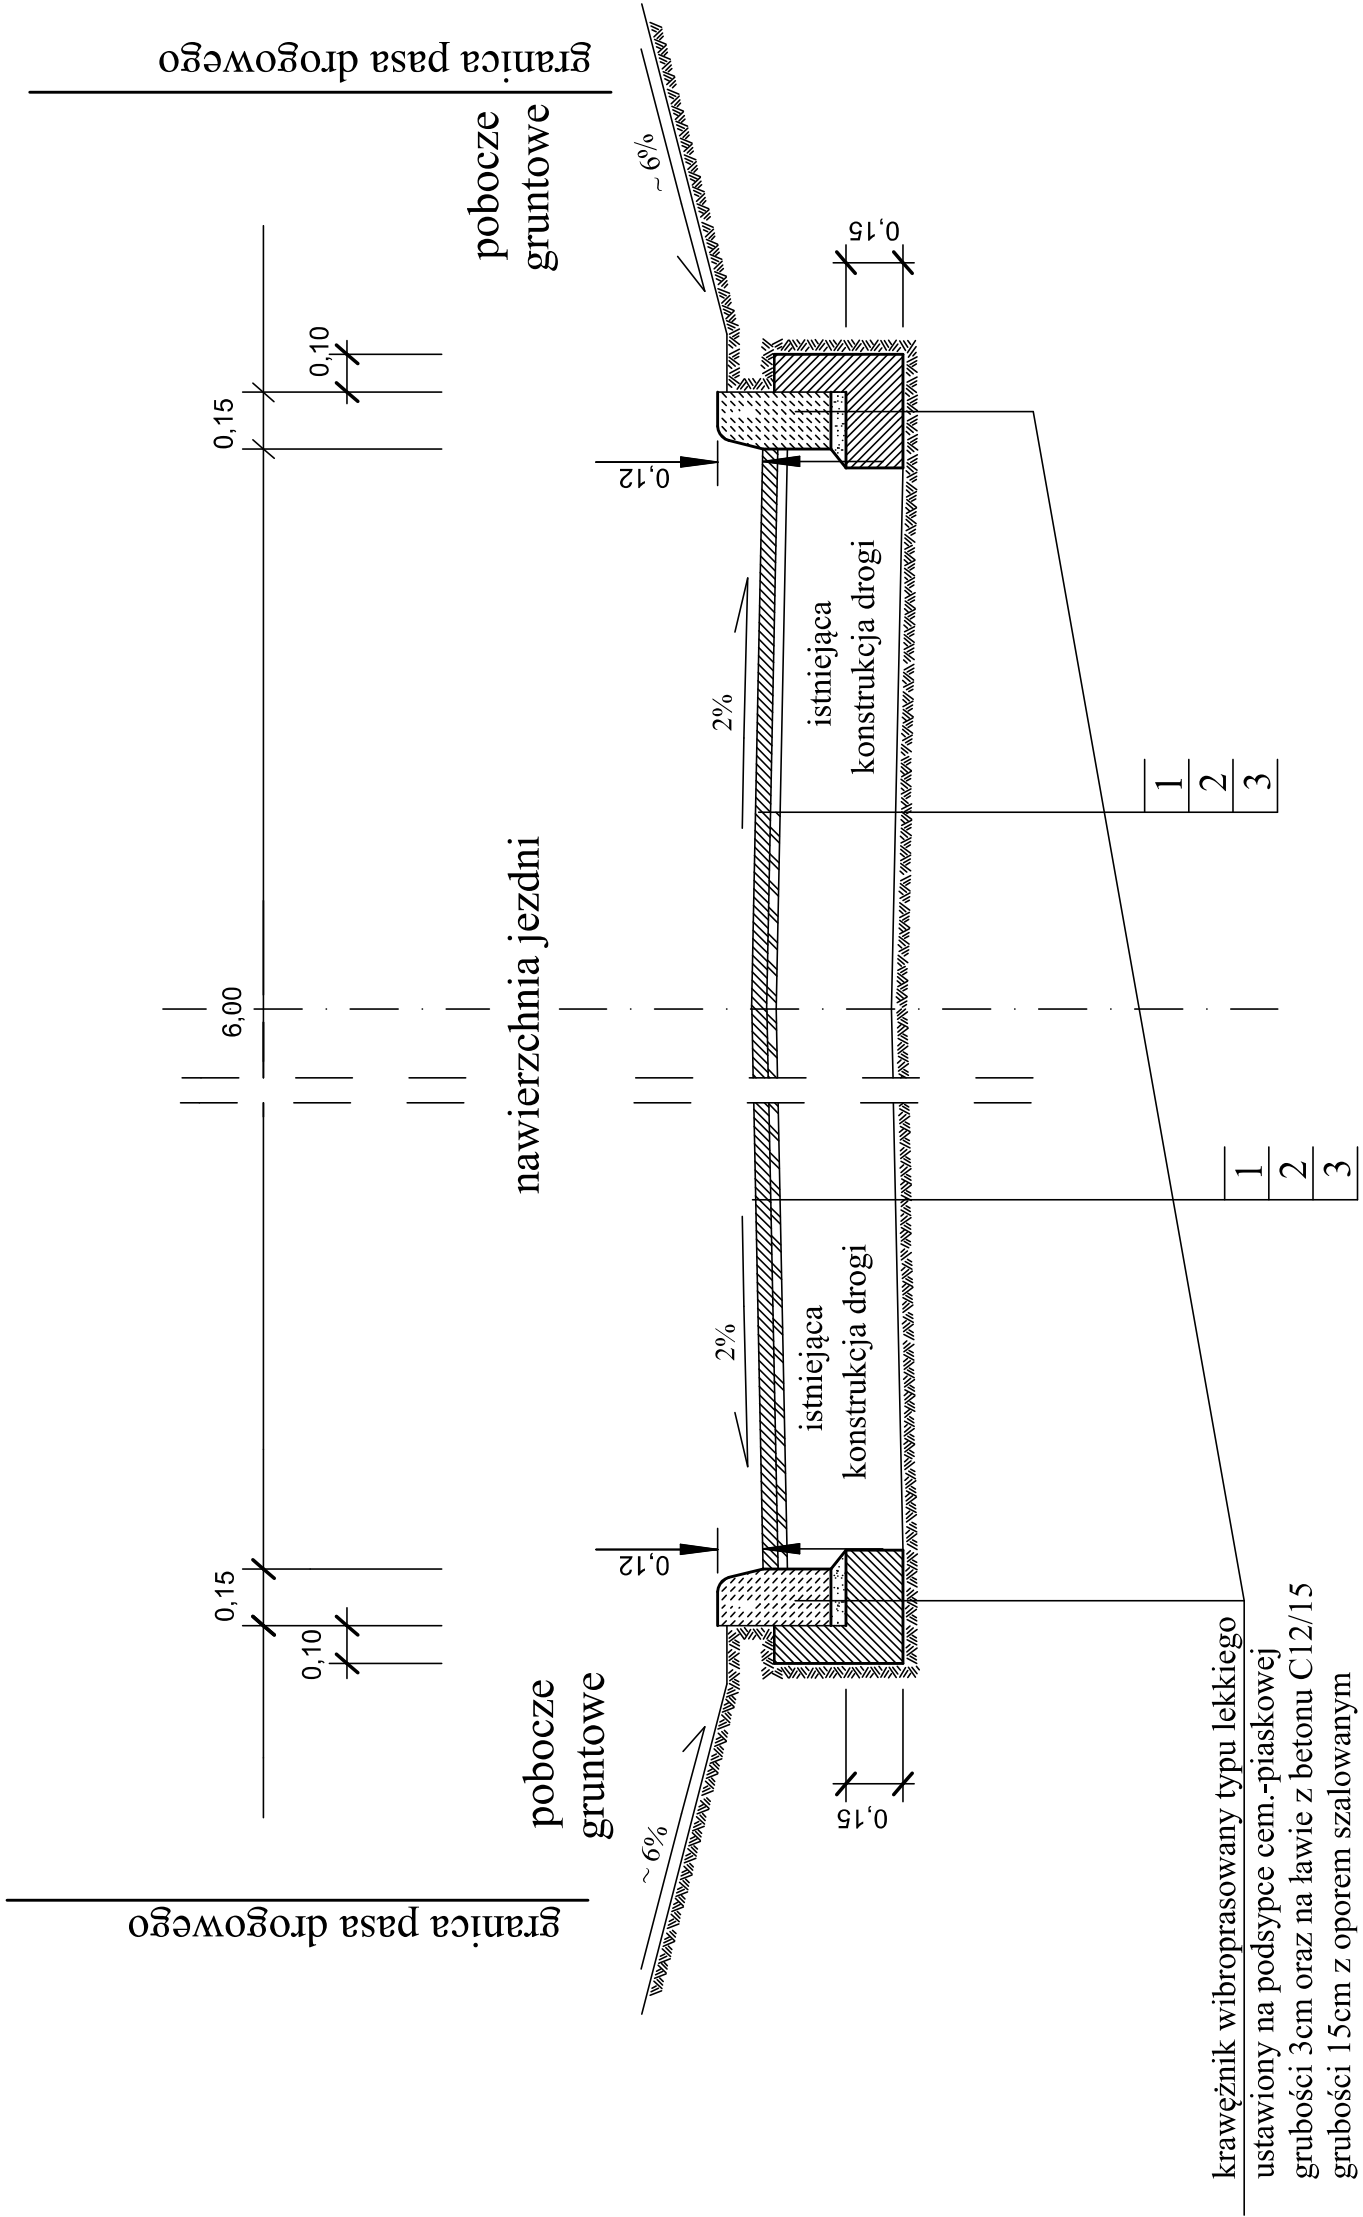

obiekt:	Przebudowa drogi gminnej nr 4708P w miejscowości Skarszew w gminie Żelazków				
rodzaj opracowania:	UPROSZCZONY PROJEKT BUDOWLANY				
treść:	PRZEKRÓJ POPRZECZNY C-C				
branża:	DROGOWA				
projektował: mgr inż. Marcin Kasalka	nr uprawnień WKP/0305/POOD/11		podpis:		
opracował: mgr inż. Norbert Wawrzyniak			podpis:		
data:	05.2015	skala:	1:20	nr rys.	6

- 1 - nawierzchnia z mieszanki mineralno-asfaltowych grysowych, dla KR 1-2 przy zastosowaniu kruszywa o frakcji 0-11,2mm - warstwa ścieralna po zagęszczeniu o grubości 4cm
- 2 - nawierzchnia z mieszanki mineralno-asfaltowych grysowych, dla KR 1-2 przy zastosowaniu kruszywa o frakcji 0-11,2mm - warstwa wyrównawcza po zagęszczeniu średnio o grubości 2cm
- 3 - **istniejąca konstrukcja drogi** przykryta warstwą ścieralną mieszanki mineralno - asfaltowej