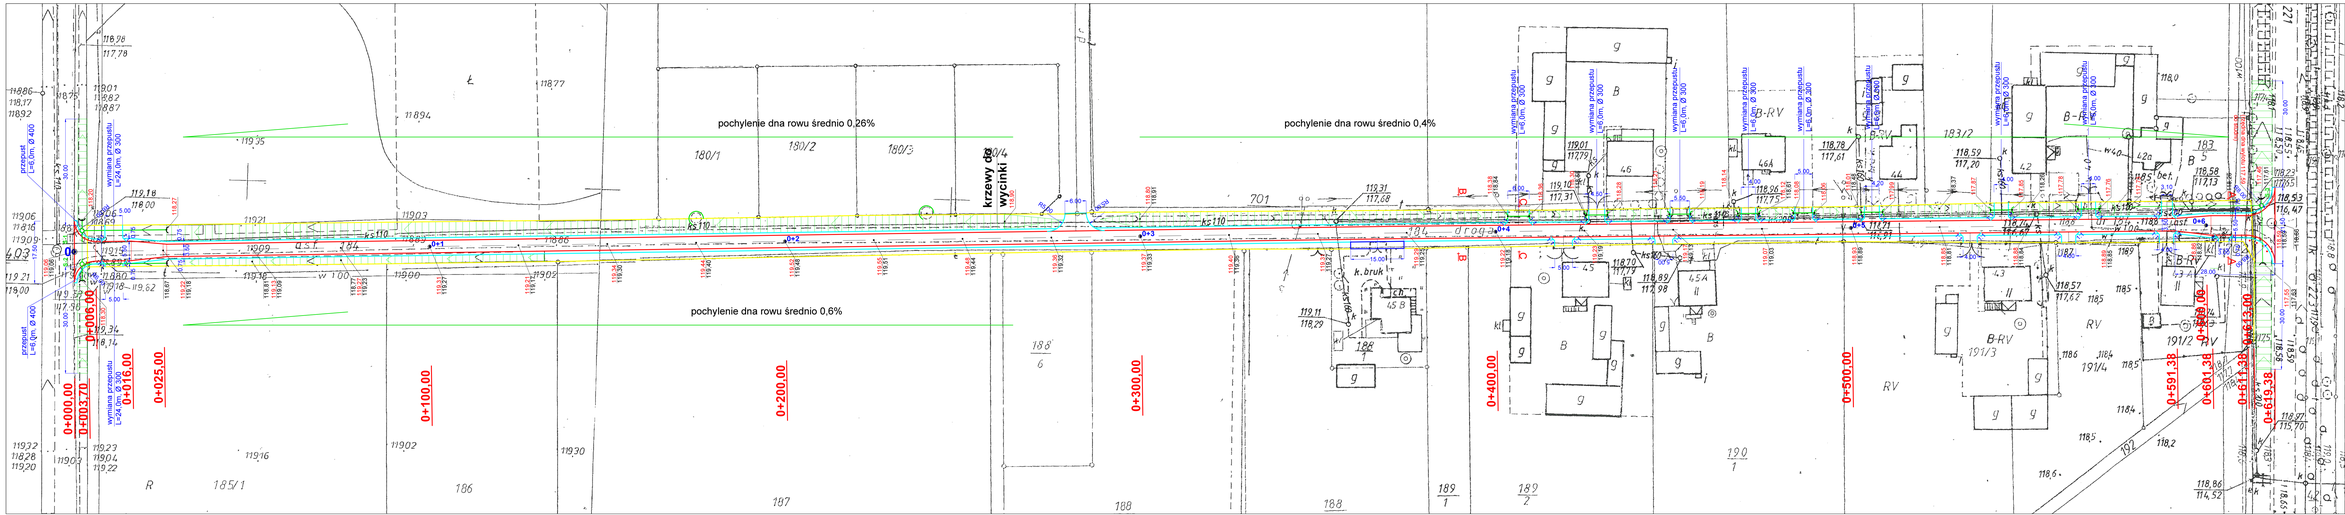

Plan sytuacyjny przebudowy drogi gminnej nr 4733P w Żelazkowie, gmina Żelazków skala 1:500

LEGENDA:

- krawędź jezdni bitumicznej
- nawierzchnia zjazdów i pobocży z kruszywa
- nawierzchnie do przebudowy
- rów do odmulenia / odtworzenia
- drzewa do usunięcia
- ścianki czołowe prefabrykowane
- wymiana przepustów pod zjazdami
- spadki poprzeczne
- 000,00 rzędne projektowane
- 000,00 rzędne istniejące
- studnie rewizyjne (S-1 ÷ S-3)

ZAKŁAD USŁUG PROJEKTOWO-BUDOWLANYCH
"R-PROJEKT"
ul. Ks. W. Blizińskiego 1
62-850 Lisków
tel. 606 471 330
email: arygas@neostrada.pl

INWESTOR: Gmina Żelazków	data: styczeń 2015
NAZWA OBIEKTU: Droga gminna 4733P	branża: DROGOWA
TEMAT OPRACOWANIA: Przebudowa drogi gminnej nr 4733P	
LOKALIZACJA: Żelazków, gm. Żelazków	ew.: 184, 56, 221 obr.Żelazków
RYSUNEK: Plan sytuacyjno-wysokościowy	nr rysunku: 1 skala: 1:500
PROJEKTANT: inż. Arkadiusz Rygas VWKP/0300/POOD/13	podpis:
OPRACOWAL: inż. Arkadiusz Rygas	podpis: