


Przekrój C-C
skala 1:20

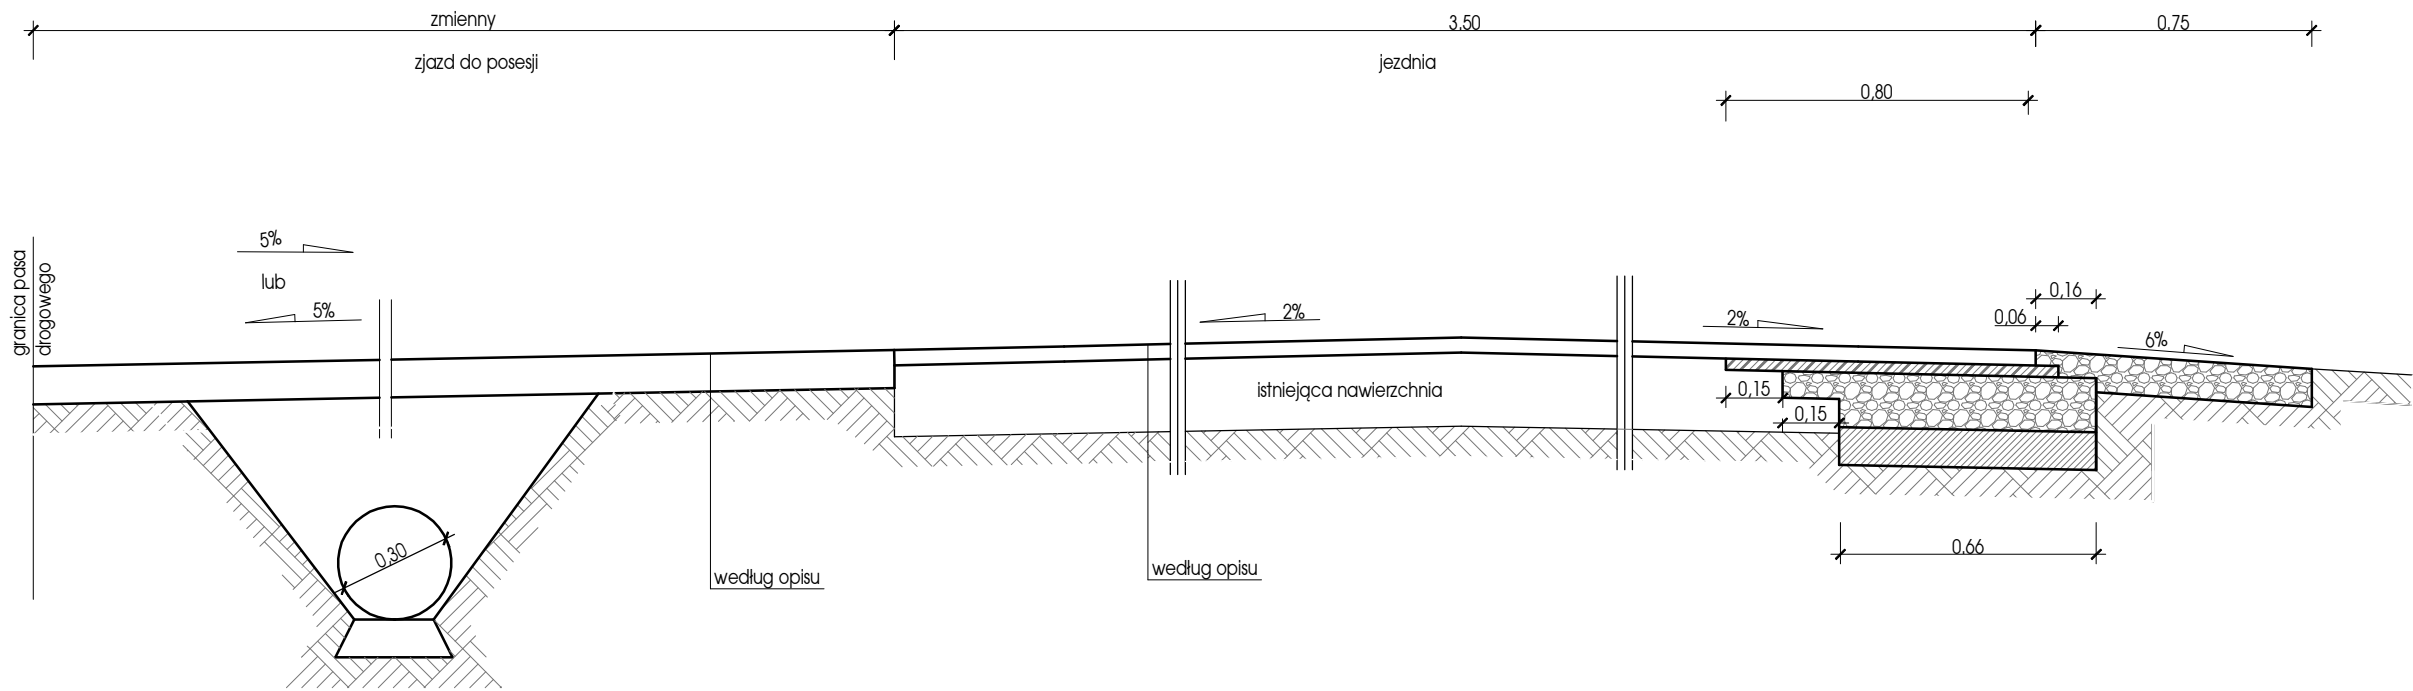

ZAKŁAD USŁUG PROJEKTOWO-BUDOWLANYCH "R-PROJEKT"
ul. Ks. W. Błazińskiego 1
62-850 Lisków
tel. 606 471 330
email: arygas@neostrada.pl

INWESTOR : Gmina Żelazków	data: styczeń 2015
NAZWA OBIEKTU: Droga gminna 4733P	branża: DROGOWA
TEMAT OPRACOWANIA: Przebudowa drogi gminnej nr 4733P	
LOKALIZACJA: Żelazków, gm. Żelazkow	dz.: 184, 56, 221 obr. Żelazków
RYSUNEK: Przekrój C-C	nr rysunku 5
PROJEKTANT : inż. Arkadiusz Rygas	skala: 1:20
OPRACOWAŁ: inż. Arkadiusz Rygas	podpis: