


Przekrój konstrukcyjny C-C
skala 1:20

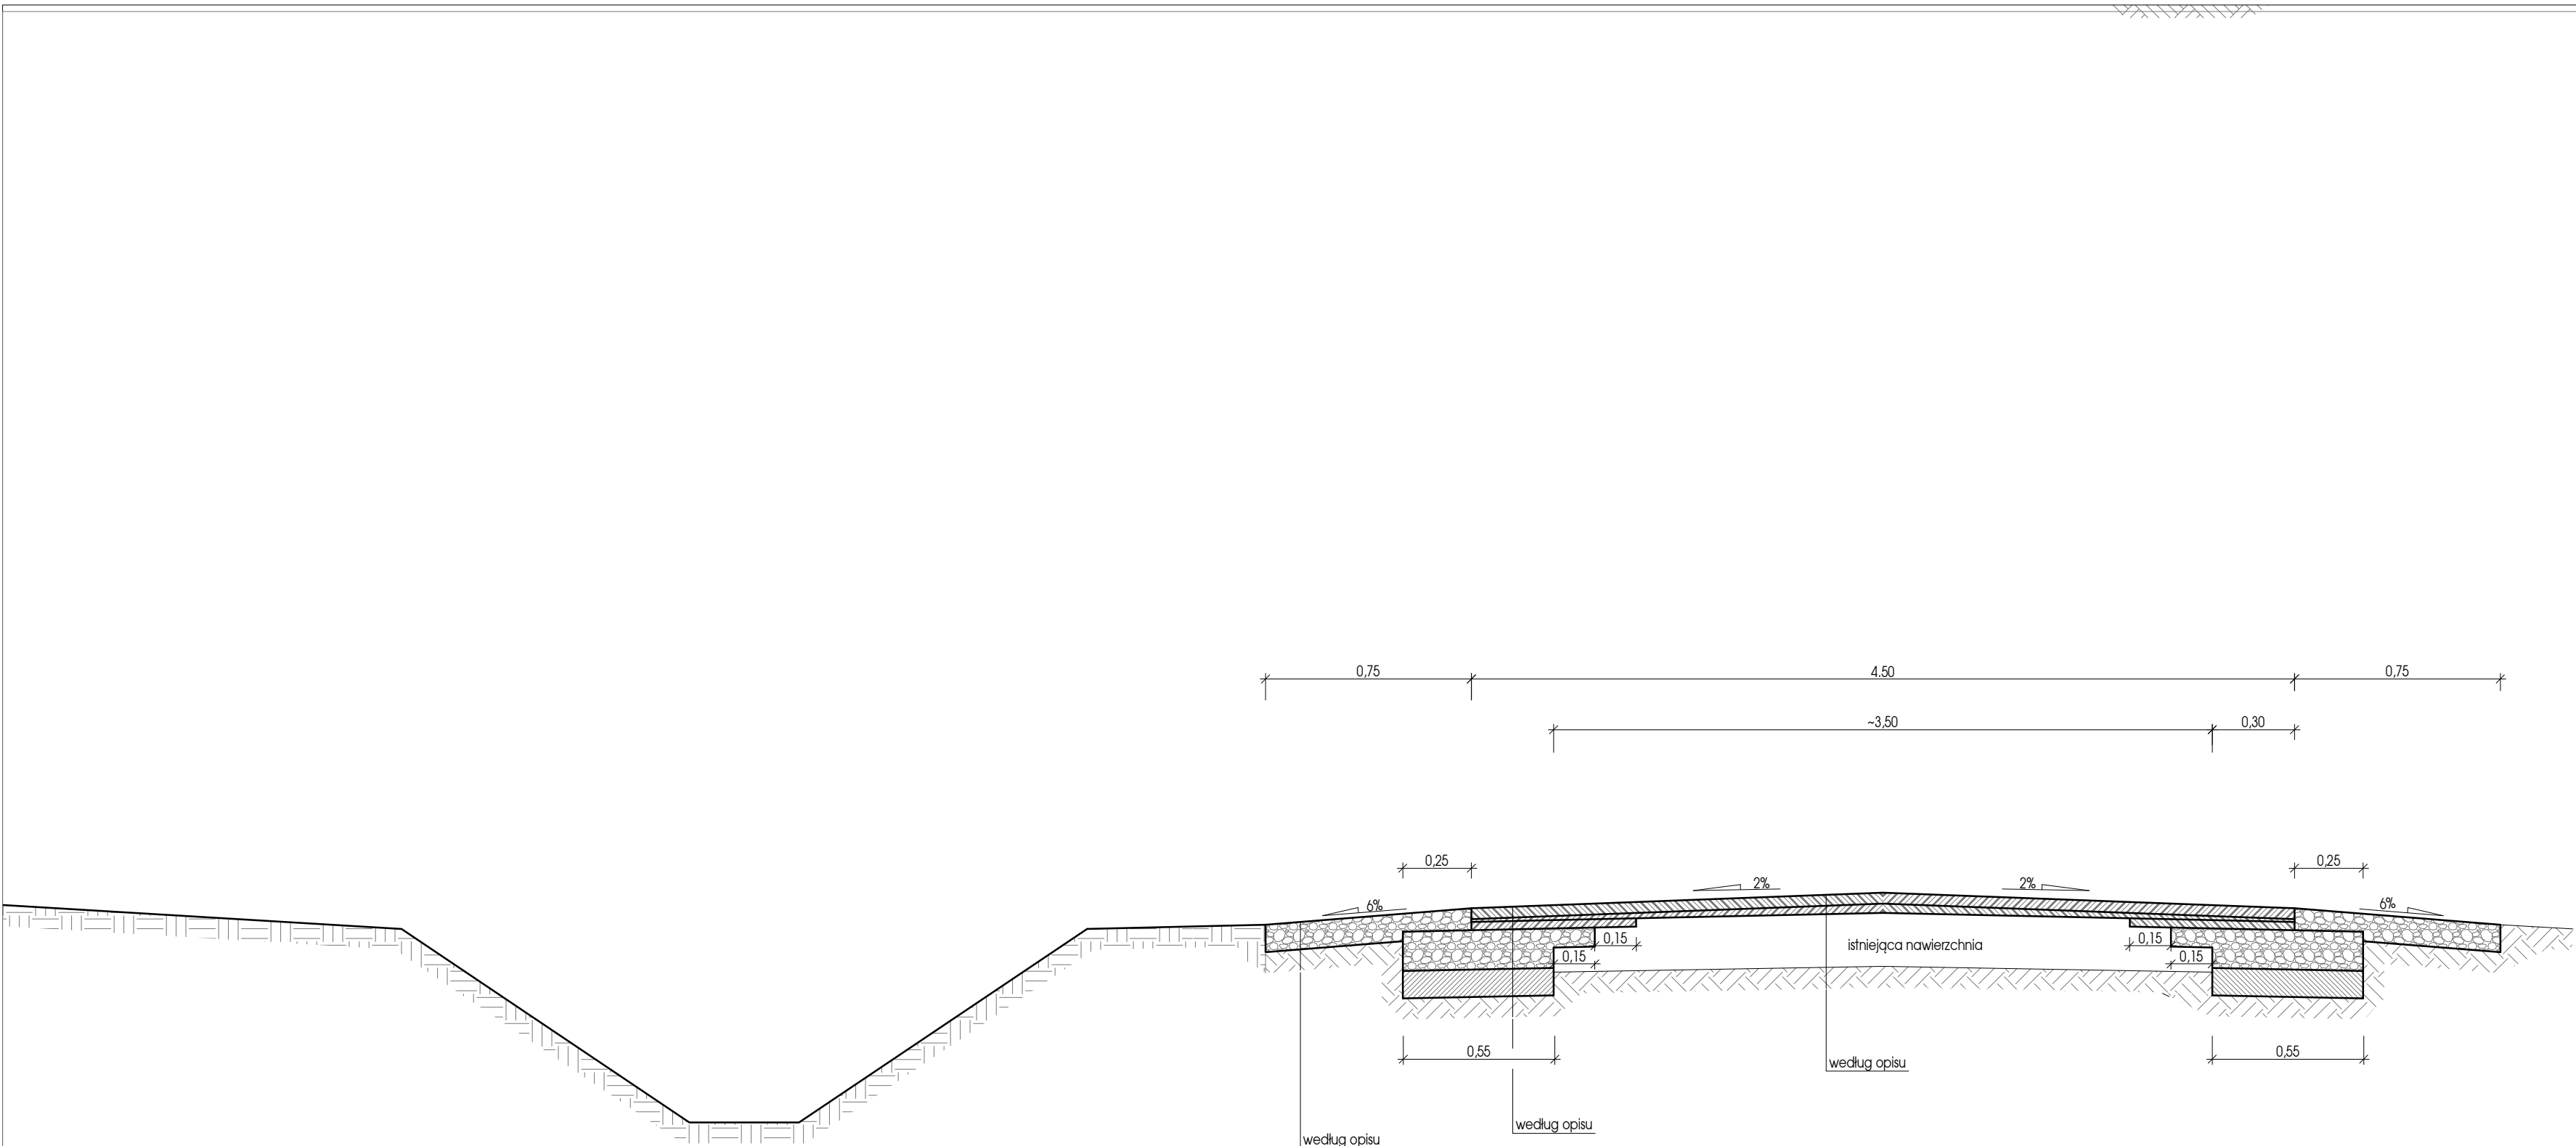

Projekt budowlany na przebudowę drogi gminnej w miejscowości Żelazków			
Obiekt : Droga gminna			
Treść: Przekroj konstrukcyjny C-C			Skala : 1: 20
Lokalizacja : Żelazków, działka 135 obręb Żelazków			Data : 07.2013
Branża : Drogowa			Rysunek nr :
Projektował: mgr inż. Ryszard Popławski upr. nr WKP/0022/POOK/03 spec. konstr. - bud. Opracował: inż. Arkadiusz Rygas			Podpis : <div>5</div>