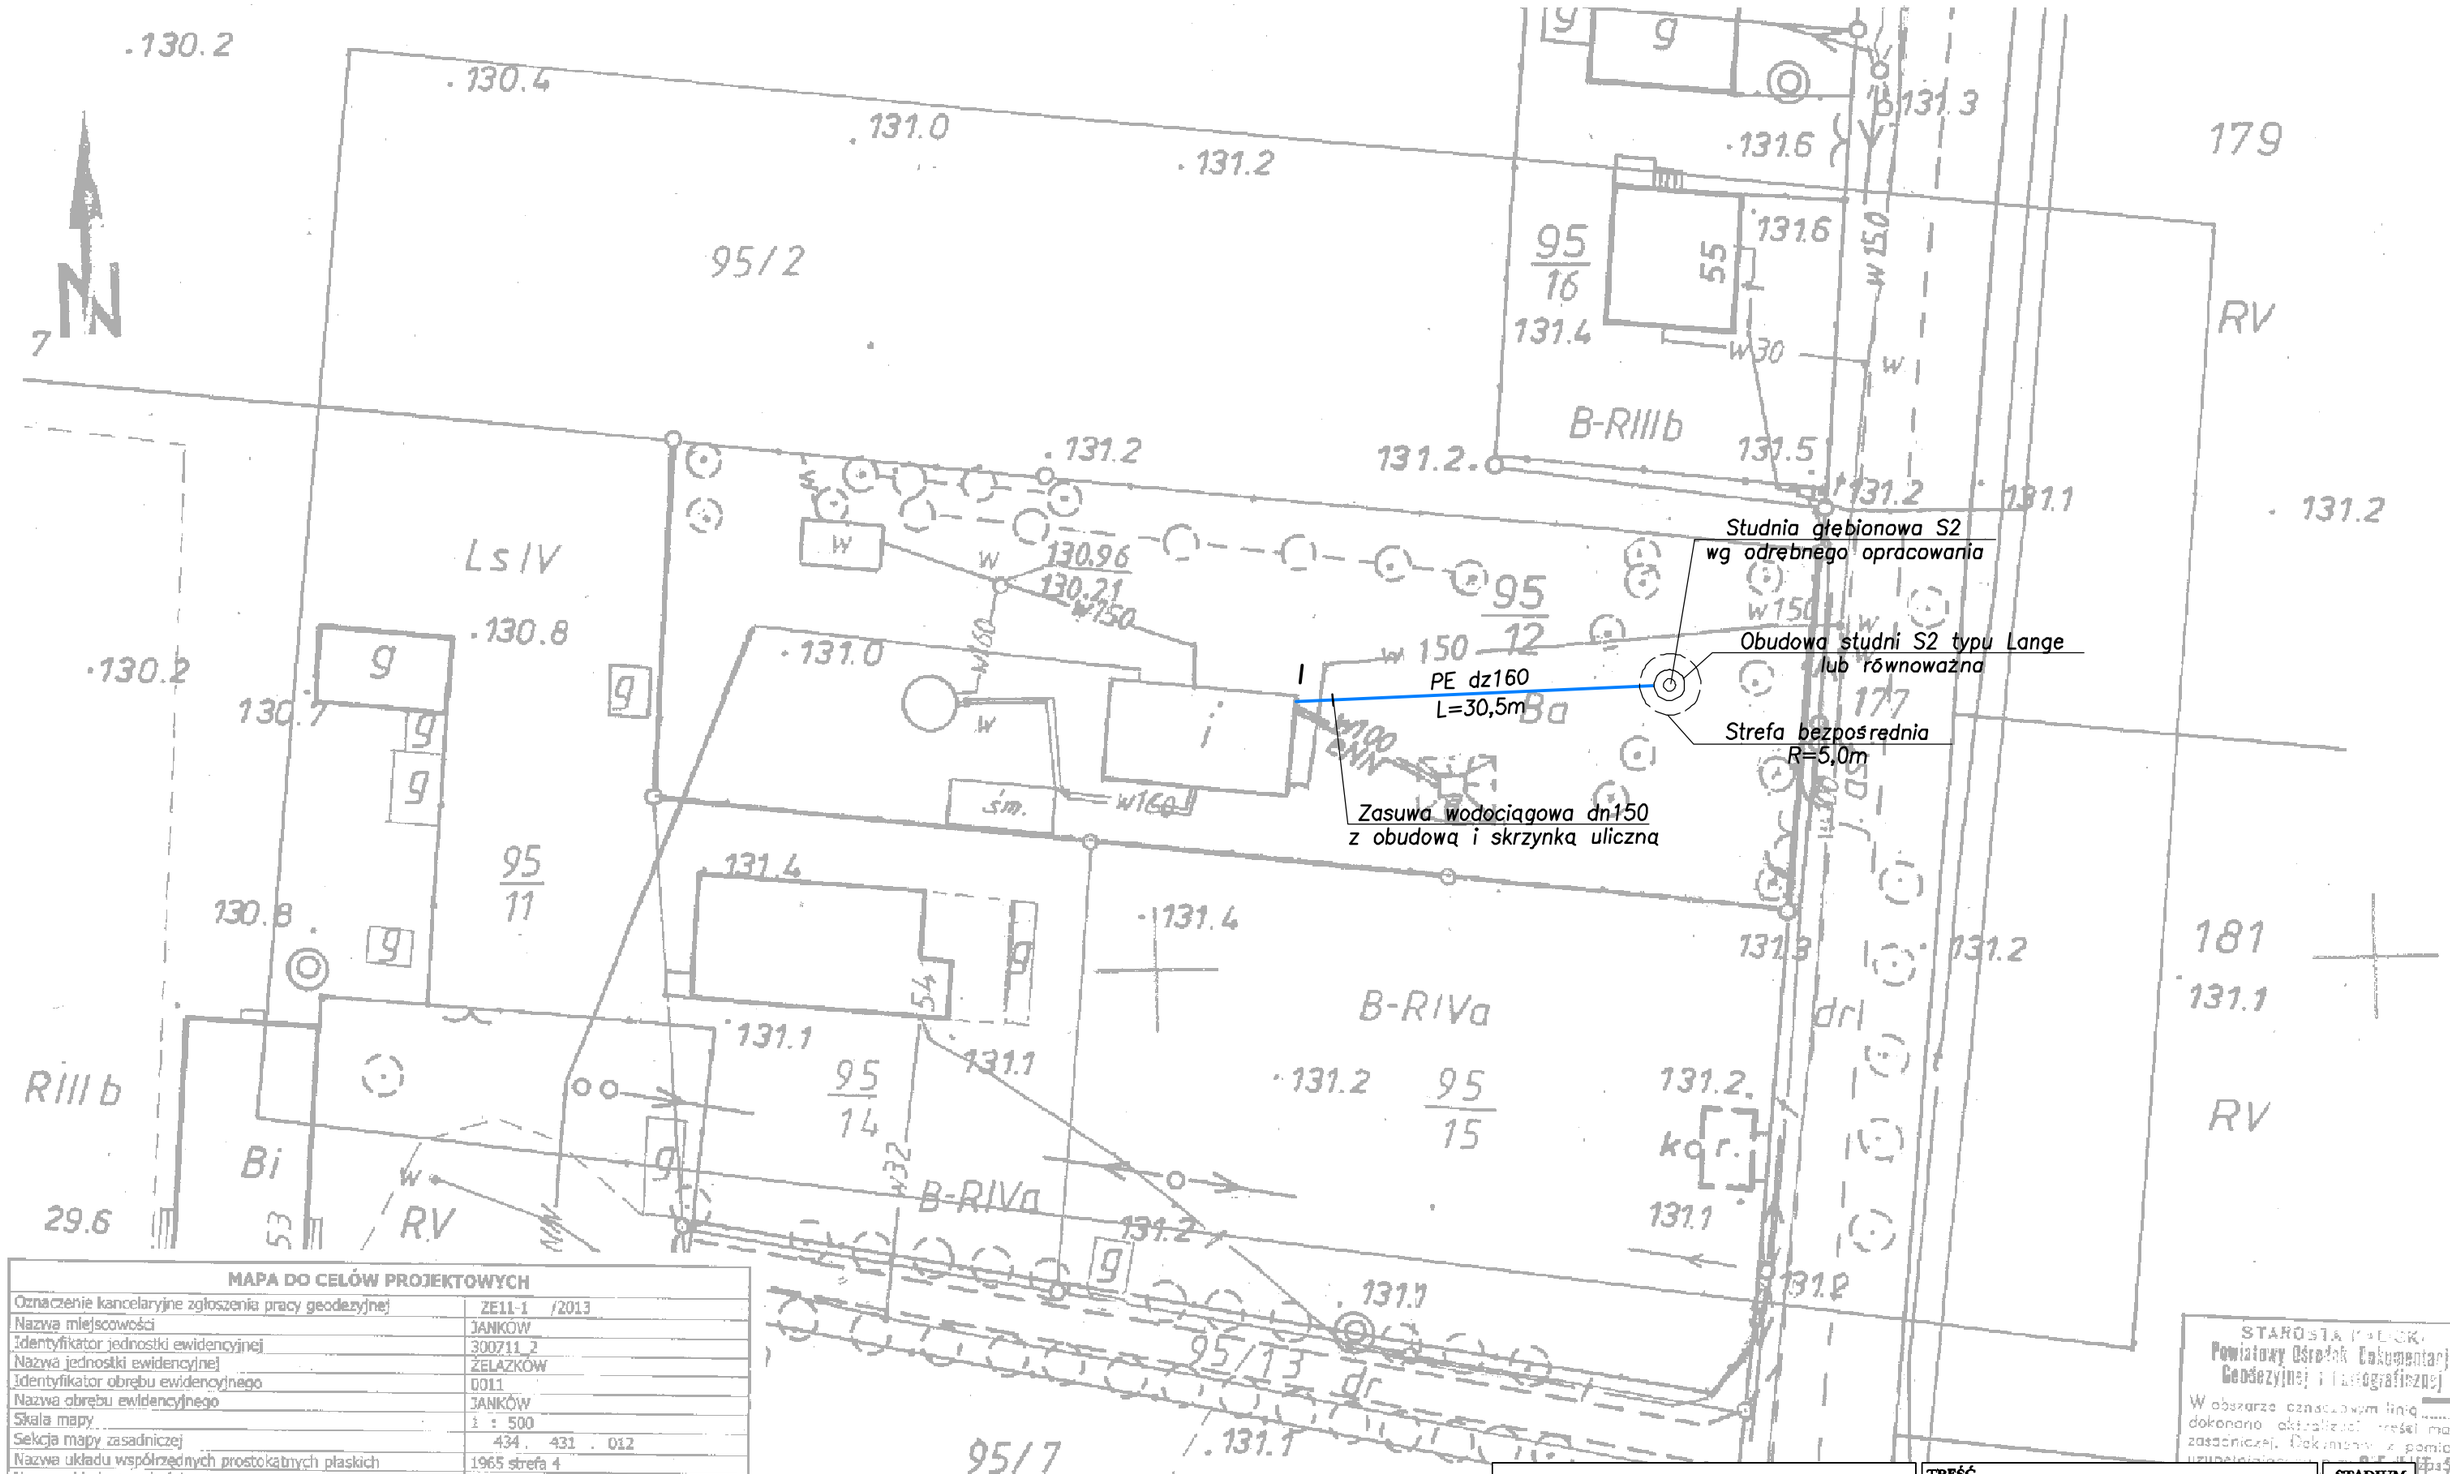

MAPA DO CELÓW PROJEKTOWYCH	
Oznaczenie kancelaryjne zgłoszenia pracy geodezyjnej	ZE11-1 /2013
Nazwa miejscowości	JANKÓW
Identyfikator jednostki ewidencyjnej	300711_2
Nazwa jednostki ewidencyjnej	ŻELAZKÓW
Identyfikator obrębu ewidencyjnego	0011
Nazwa obrębu ewidencyjnego	JANKÓW
Skala mapy	1 : 500
Sekcja mapy zasadniczej	434 . 431 . 012
Nazwa układu współrzędnych prostokątnych płaskich	1965 strefa 4
Nazwa układu wysokości	Kronsztadt 60
Oznaczenie granic obszaru, który był przedmiotem aktualizacji	
Informacje o służebnościach gruntowych mających wpływ na zagospodarowanie gruntów, zlokalizowanych w granicach projektowanej inwestycji	Nie ustalano
Data opracowania mapy	15-02-2013r.

PRACOWNIA GEODEZYJNO PROJEKTOWA
Arkadiusz Banaszak
62-800 Opatówek, ul. Św. Jana 10
tel.(62)598-42-66, 62-[illegible]
NIP 908-024-48-15 REGON [illegible]
imię i nazwisko lub nazwa podmiotu

GEODETA UPRAWNIONY
inż. Arkadiusz Banaszak
podpis osoby reprezentującej podmiot

ARKADIUSZ BANASZAK
imię i nazwisko geodety uprawnionego

21573
nr uprawnień i podpis geodety

STAROSTA KALISKI
Powiatowy Ośrodek Dokumentacji Geodezyjnej i Kartograficznej
W obszarze oznaczonym linią ..... dokonano aktualizacji treści mapy zasadniczej. Dokumenty z pomiarem uzupełniającym ... 2013

PROBUD
PRACOWNIA PROJEKTOWA
KALISZ Al.Wolności 12 tel.0-62-7643160
E-mail: zpu_probud@onet.pl

specjalność	imię i nazwisko	nr upr.	podpis
Inst. sanit.	Projektant: inż. Władysław Tułaza	UAN 8386/100/90	
Inst. sanit.	Sprawdzający: inż. Tomasz Sampir	GT 8388/170/77	

TREŚĆ: Plan sytuacyjny przyłącza wodociągowego ze studni S2

OBIEKT: Ujęcie wód podziemnych. Obudowa studni S2

BRANŻA: Sanitarna

ADRES: JANKÓW - dz. nr 95/12 gm. Żelazków

STADIUM: P.B.

SKALA: 1:500

DATA: 04.13r.

NR RYSUNKU: 1