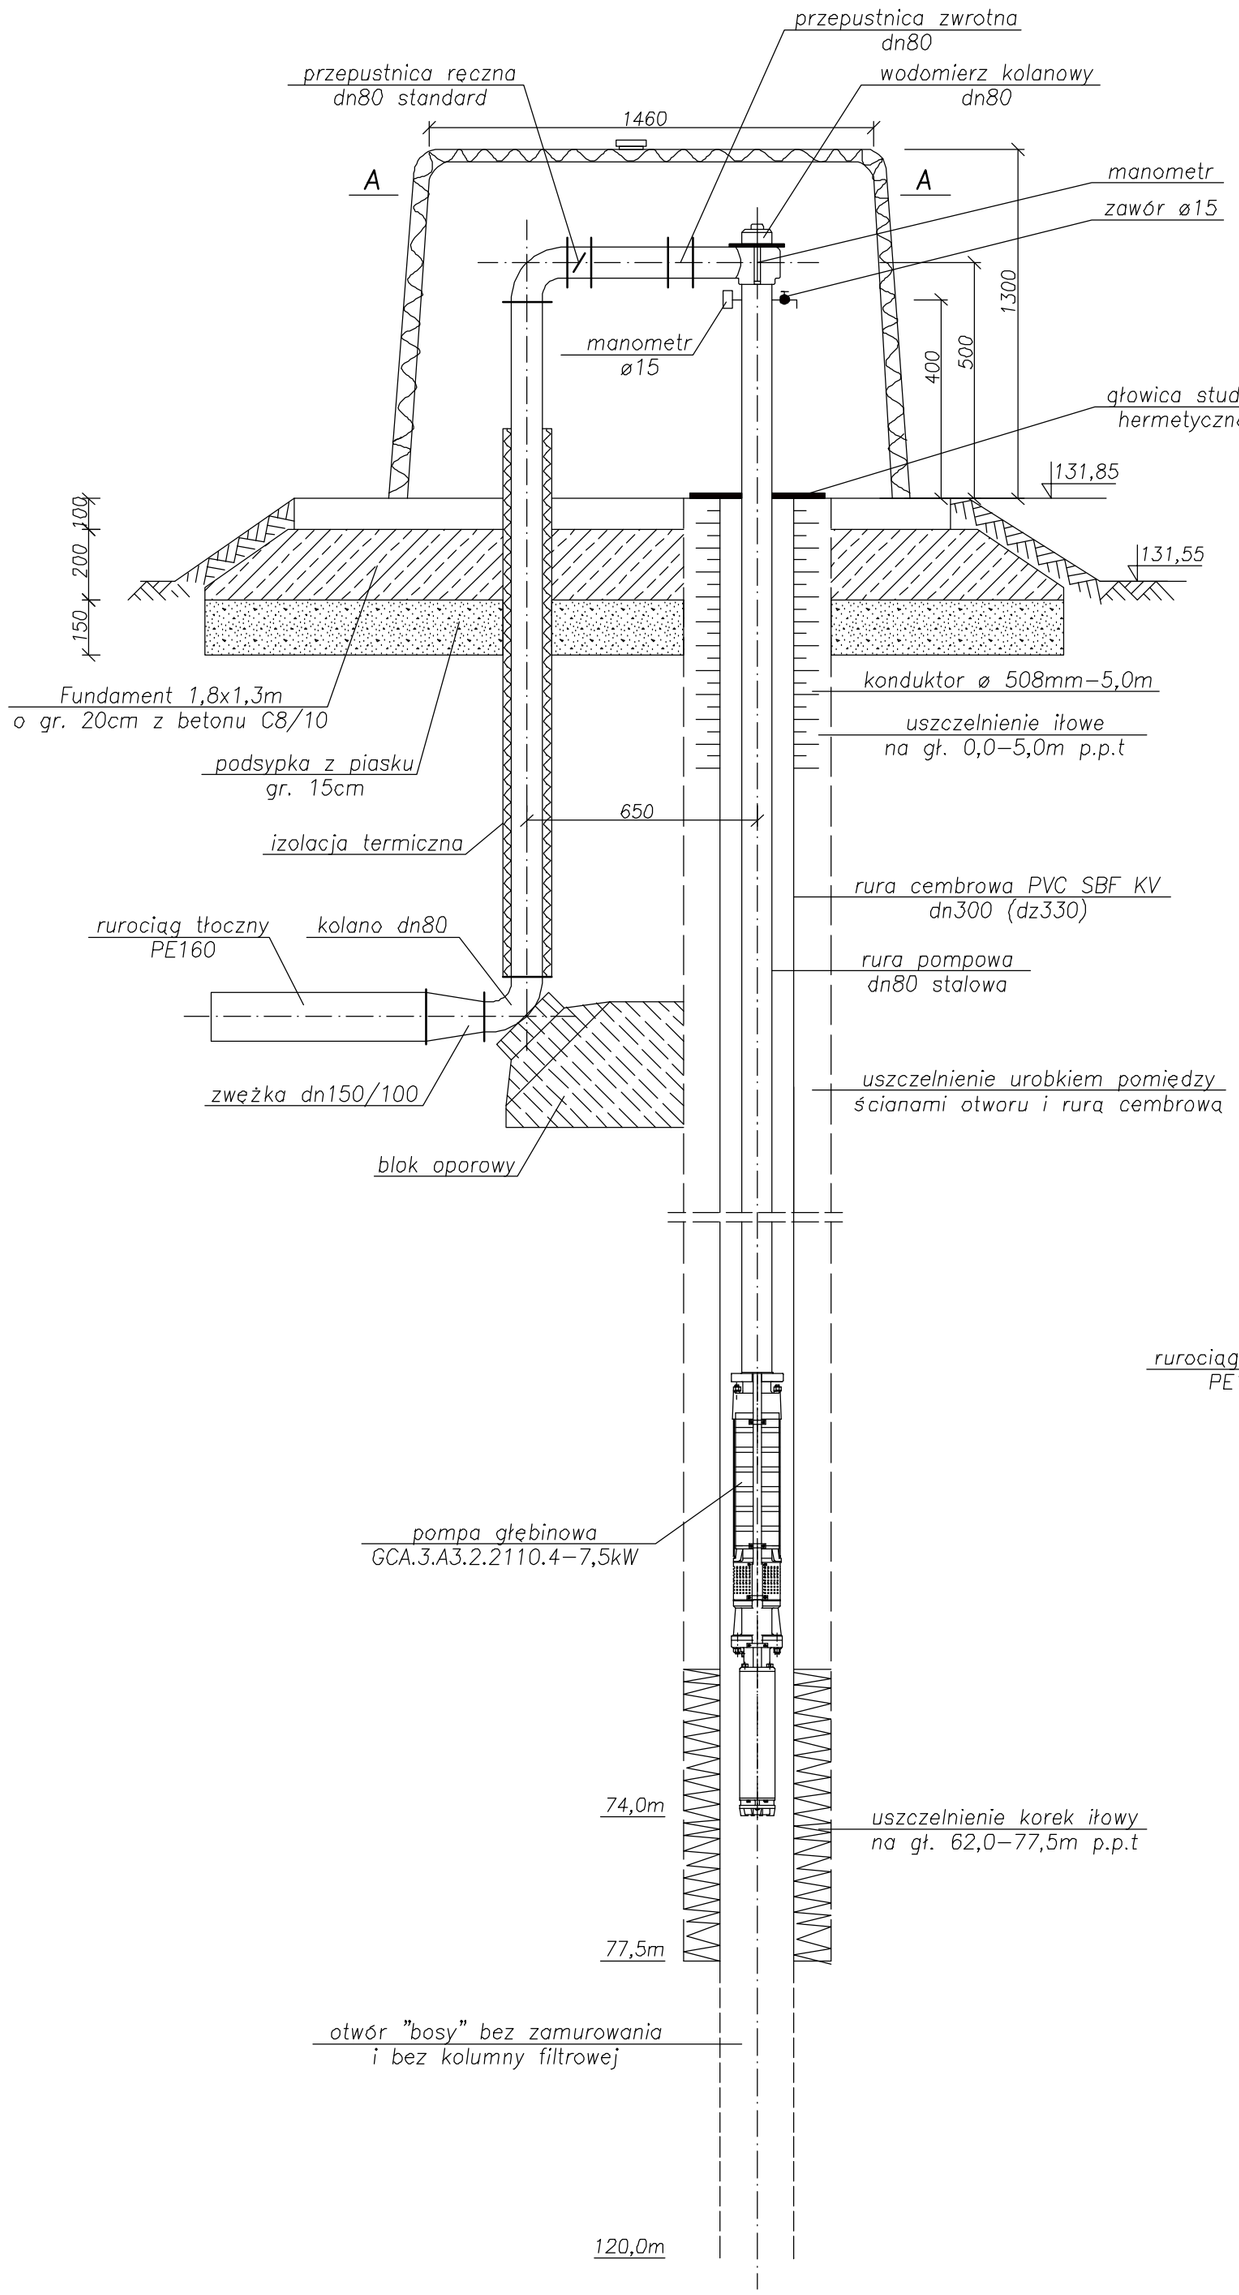

A–A

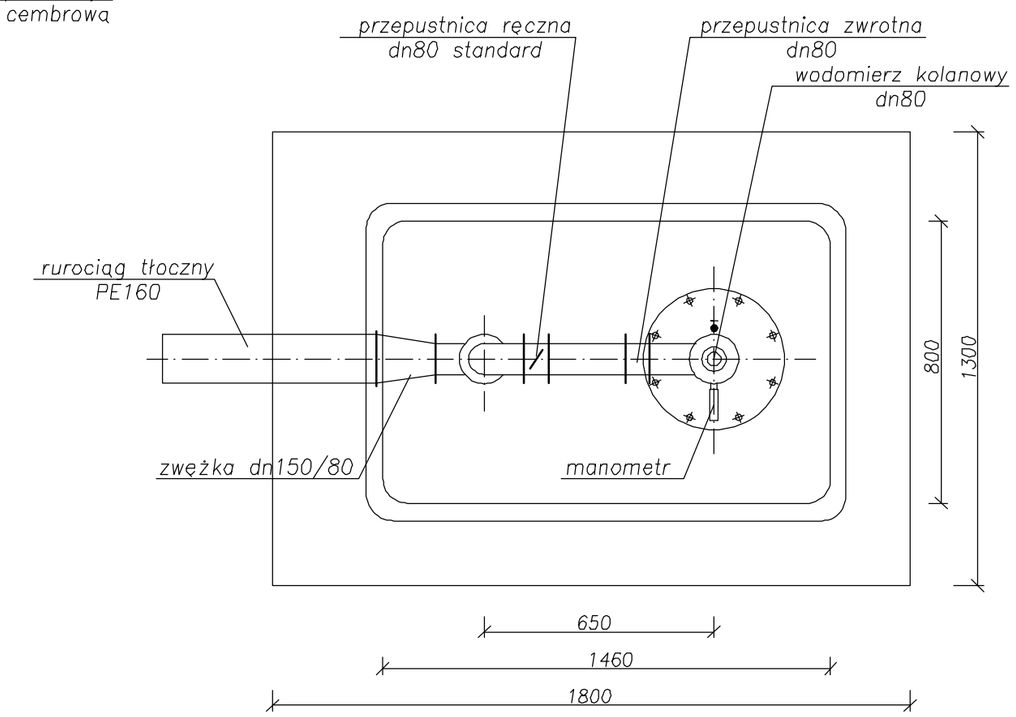

Schemat obudowy studni głębinowej z armaturą S2

PROBUD PRACOWNIA PROJEKTOWA				TREŚĆ: Schemat obudowy studni głębinowej z armaturą S2	STADIUM: P.B.
KALISZ Al.Wolności 12 tel.0-62-7643160 E-mail: zpu_probud@onet.pl				OBIEKT: Ujęcie wód podziemnych. Obudowa studni S2	SKALA: —
specjalność	imię i nazwisko	nr upr.	podpis		DATA: 04.13r.
Inst. sanit.	Projektant: inż. Władysław Tułaza	UAN 8366/100/90		BRANŻA: Sanitarna	NR RYSUNKU: 3
				ADRES: JANKÓW - dz. nr 95/12 gm. Żelazków	
Inst. sanit.	Sprawdzający: inż. Tomasz Samplr	GT 8388/170/77			