
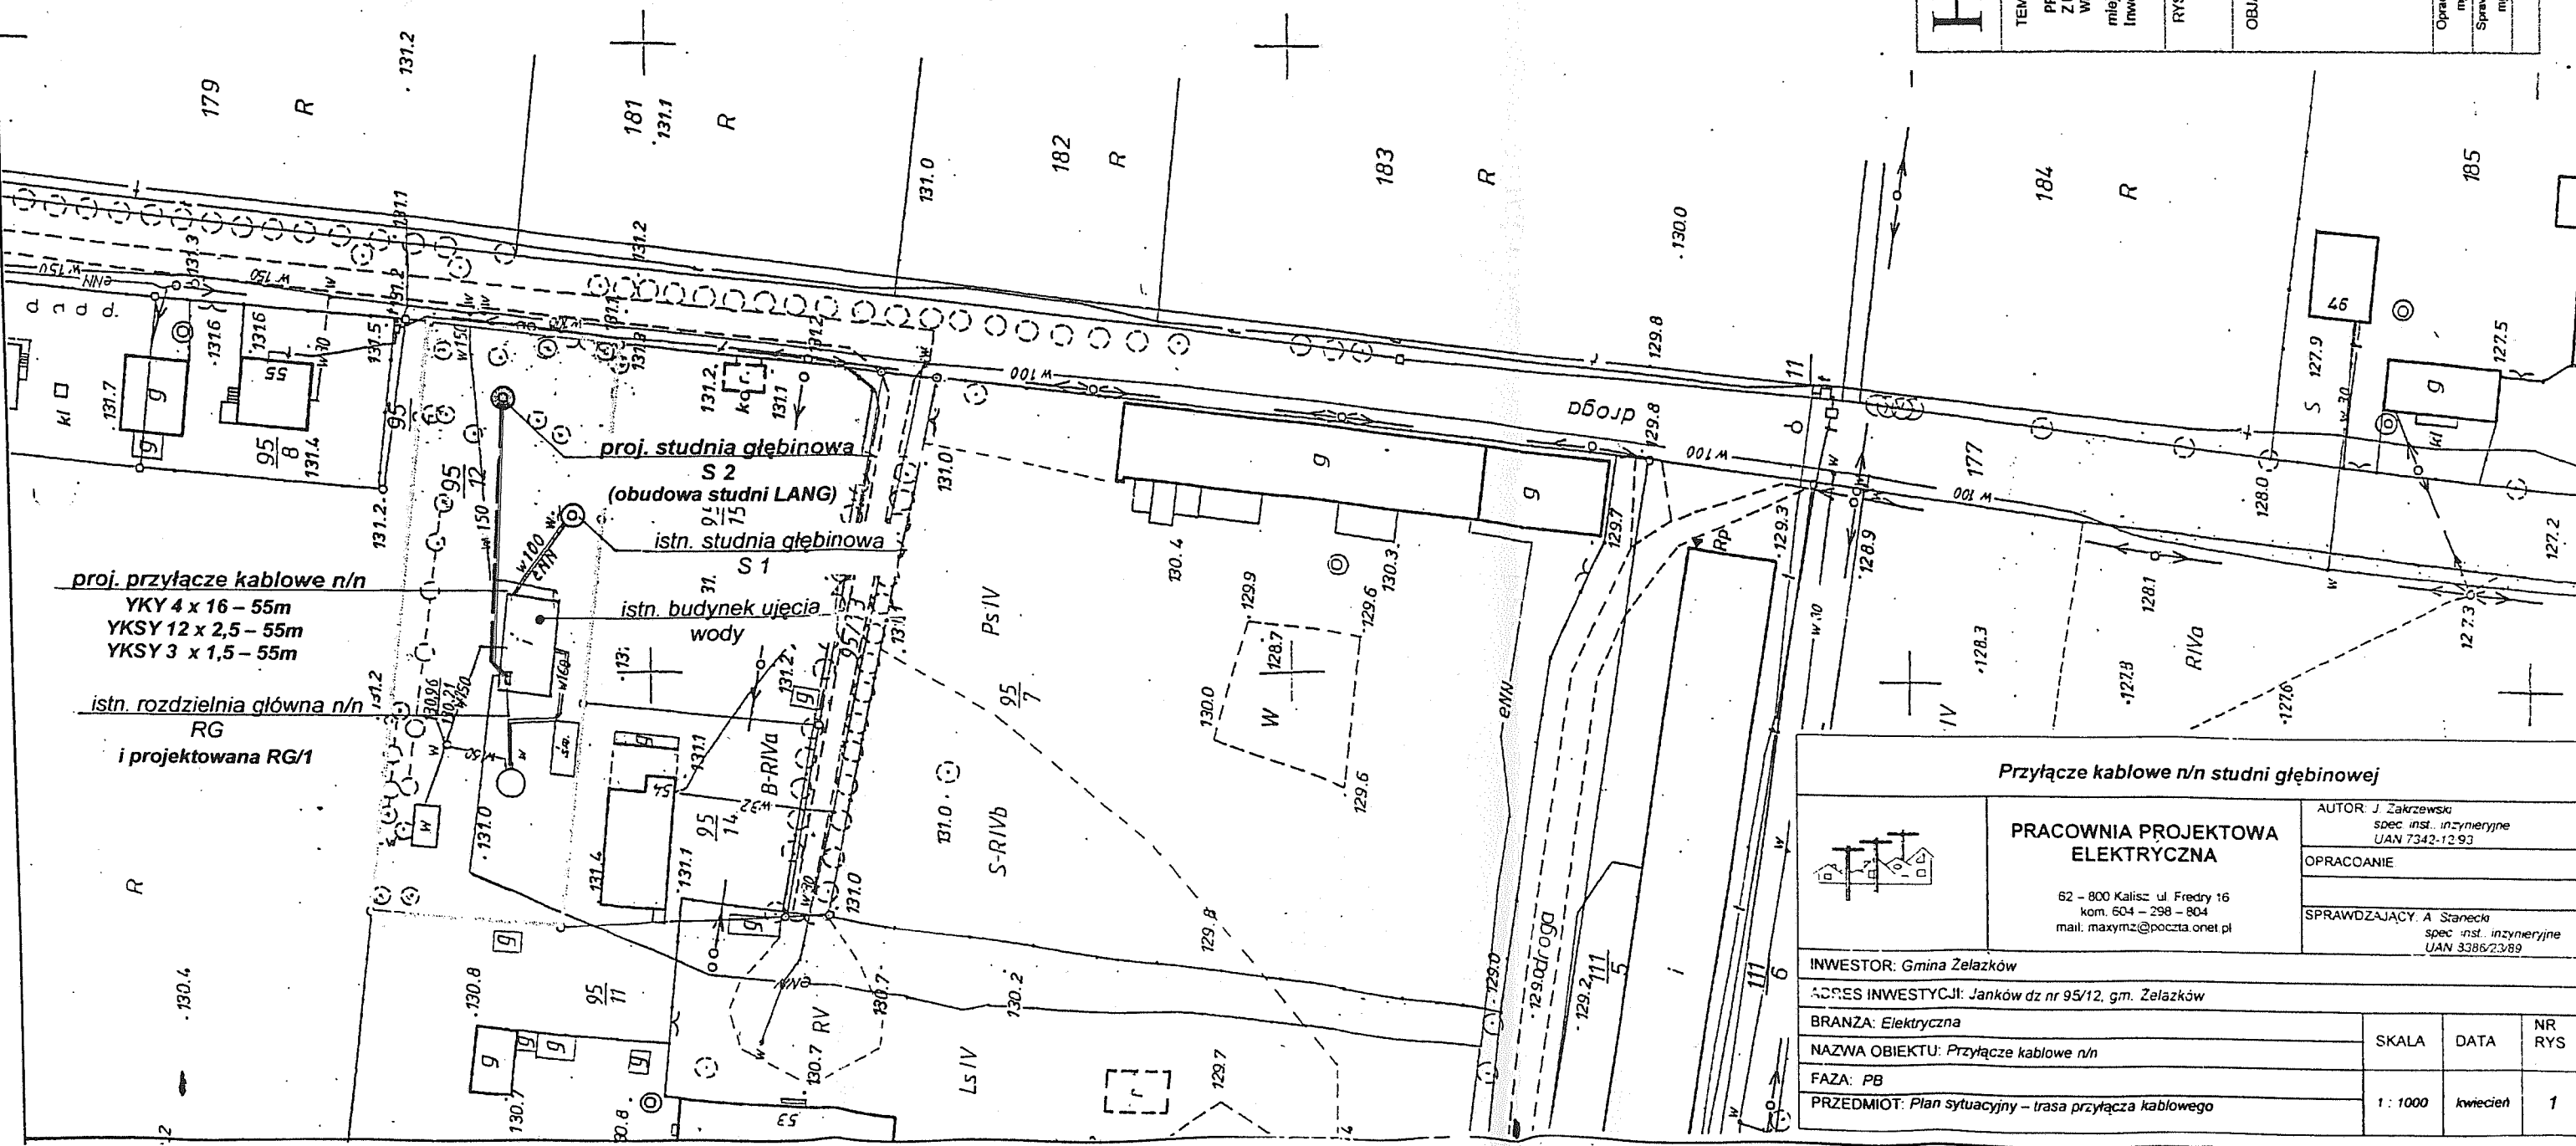


STARSZAJA KALISZ
POWIATOWY DZIAŁ OCHRONY ŚRODOWISKA
Geodezyjny i Kartograficzny
Pozwala się na wydanie niniejszej
mapy z uwzględnieniem przyjętych
do planowania zasad geodezyjnych
i kartograficznych w dniu 16.06.1993
i z uwzględnieniem zmian
NINIEJSZYM WZGLĘDZIE MOŻE
SŁUżyć DO CELÓW
PROJEKTOWYCH
Kalisz, 02.02.2013
STARSZAJA KALISZ
POWIATOWY DZIAŁ OCHRONY ŚRODOWISKA
Geodezyjny i Kartograficzny

STARSZAJA KALISZ
POWIATOWY DZIAŁ OCHRONY ŚRODOWISKA
Geodezyjny i Kartograficzny
Rozbudowa, rozbudowa i
rozbudowa istniejącego obiektu
wzrostu zielonego o kawałek nowo w
dni 18.06.1993 r. 17.06.1993 r. Powo
geodezyjny i kartograficzny (Dz.U. Nr 30
poz. 163, z późniejszymi zmianami)
Kalisz, 02.02.2013
STARSZAJA KALISZ
POWIATOWY DZIAŁ OCHRONY ŚRODOWISKA
Geodezyjny i Kartograficzny

LOKALIZACJA ZASADNICZEJ
NIEKALIZOWANEJ
KALISZ 1:1000
JANIEC
GMINA ŻELAZKÓW
POWIAT KALISKI
WOJEWÓDZTWO WIELKOPOLSKIE
SEKCJA 434.43.012

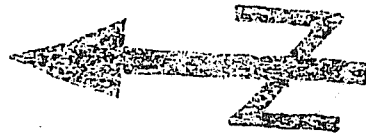

HG HydroGeo
Juszyńska Dąbrowska
ul. Słowackiego 3 63-020 Zaniemyśl
tel./fax 061 28 57 444 0501 314 345
e-mail: salmopem@op.pl 0501 961 357

TEMAT:
PROJEKT ROBÓT GEOLOGICZNYCH NA WYKONANIE OTWORU AWARYJNEGO NR 2
Z UTWORÓW KREDOwych ORAZ USTALENIE ZASOBÓW EKSPLOATACYJNYCH UJĘCIA
WIEJSKIEGO W MIEJSCOWOŚCI JANKÓW
miejscowość: Janków, gmina: Żelazków, powiat: kaliski, województwo: wielkopolskie
Inwestor: Gmina Żelazków, Żelazków 138, 62 - 817 Żelazków

RYSUNEK:
MAPA SYTUACYJNO - WYSOKOŚCIOWA

OBJAŚNIENIA:
① ISTNIEJĄCY OTWÓR STUDZIENNY STUDIA
PODSTAWOWA NR 1 (S1)
② PROJEKTOWANY OTWÓR POSZUKAWCZO -
EKSPLOATACYJNY, STUDIA AWARYJNA NR 2 (S2)
GRANICE DZIAŁY WODOCIAŁOWEJ NR 95/12

Opracował: mgr Juszyńska Dąbrowska	Podpis: 	SKALA 1: 1000
Sprawił: mgr Przemysław Dąbrowski		ZALĄCZNIK NR 3

Zaniemyśl, marzec 2013

Przyłącze kablowe n/n studni głębinowej			
	PRACOWNIA PROJEKTOWA ELEKTRYCZNA		AUTOR: J. Zakrzewski spec. inst. inżynierskie UAN 7342-1293
	62 - 800 Kalisz: ul. Fredry 16 kom. 604 - 298 - 804 mail: maxymz@poczta.onet.pl		OPRACOWANIE
	INWESTOR: Gmina Żelazków ADRES INWESTYCJI: Janków dz nr 95/12, gm. Żelazków BRANŻA: Elektryczna NAZWA OBIEKTU: Przyłącze kablowe n/n FAZA: PB PRZEDMIOT: Plan sytuacyjny - trasa przyłącza kablowego		SPRAWDZAJĄCY: A. Stanecki spec. inst. inżynierskie UAN 3386/2389
		SKALA	DATA
		1: 1000	kwiecień
		NR RYS	1