


Obiekt: Przebudowa nawierzchni drogi gminnej dz. 136 Florentyna - Skarszew , gm. Żelazków				
Rysunek: Przekrój normalny				NR 3.1
	IMIE I NAZWISKO	NR UPRAW.	DATA	PODPIS
Projektował	Wiktor Piętka	230/66	2016	
Opracował	mgr inż. Katarzyna Piętka		2016	
BRANZA Drogowa	STADIUM bud./wyk.	ROK OPRACOWANIA 2016	NR UMOWY	SKALA 1:50

Przekrój normalny

0+000 — 0+880

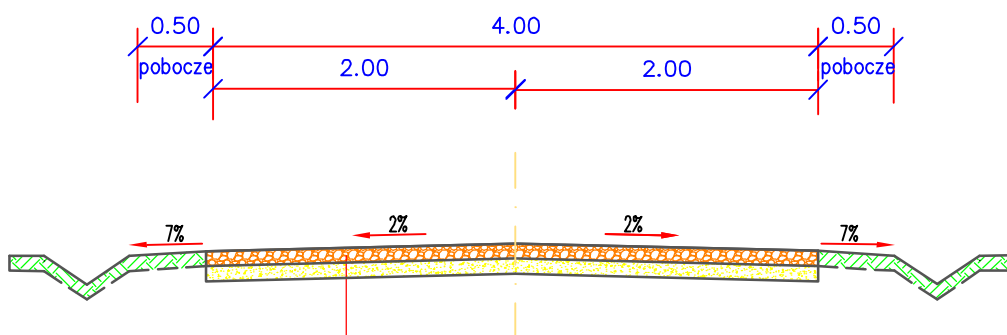

Podbudowa z kruszywa łamanego stabilizowanego mechanicznie 0-31,5mm gr. 10 cm

Podbudowa z kruszywa naturalnego, gr. 10 cm

Pobocza gruntowe