Obiekt: Przebudowa nawierzchni drogi gminnej dz. 136 Florentyna - Skarszew , gm. Żelazków				
Rysunek:	Plan Sytuacyjny			**NR** 2.2
	IMIĘ I NAZWISKO	NR UPRAW.	DATA	PODPIS
Projektował	Wiktor Piętka	230/66	2016	
Opracował	mgr inż. Katarzyna Piętka		2016	
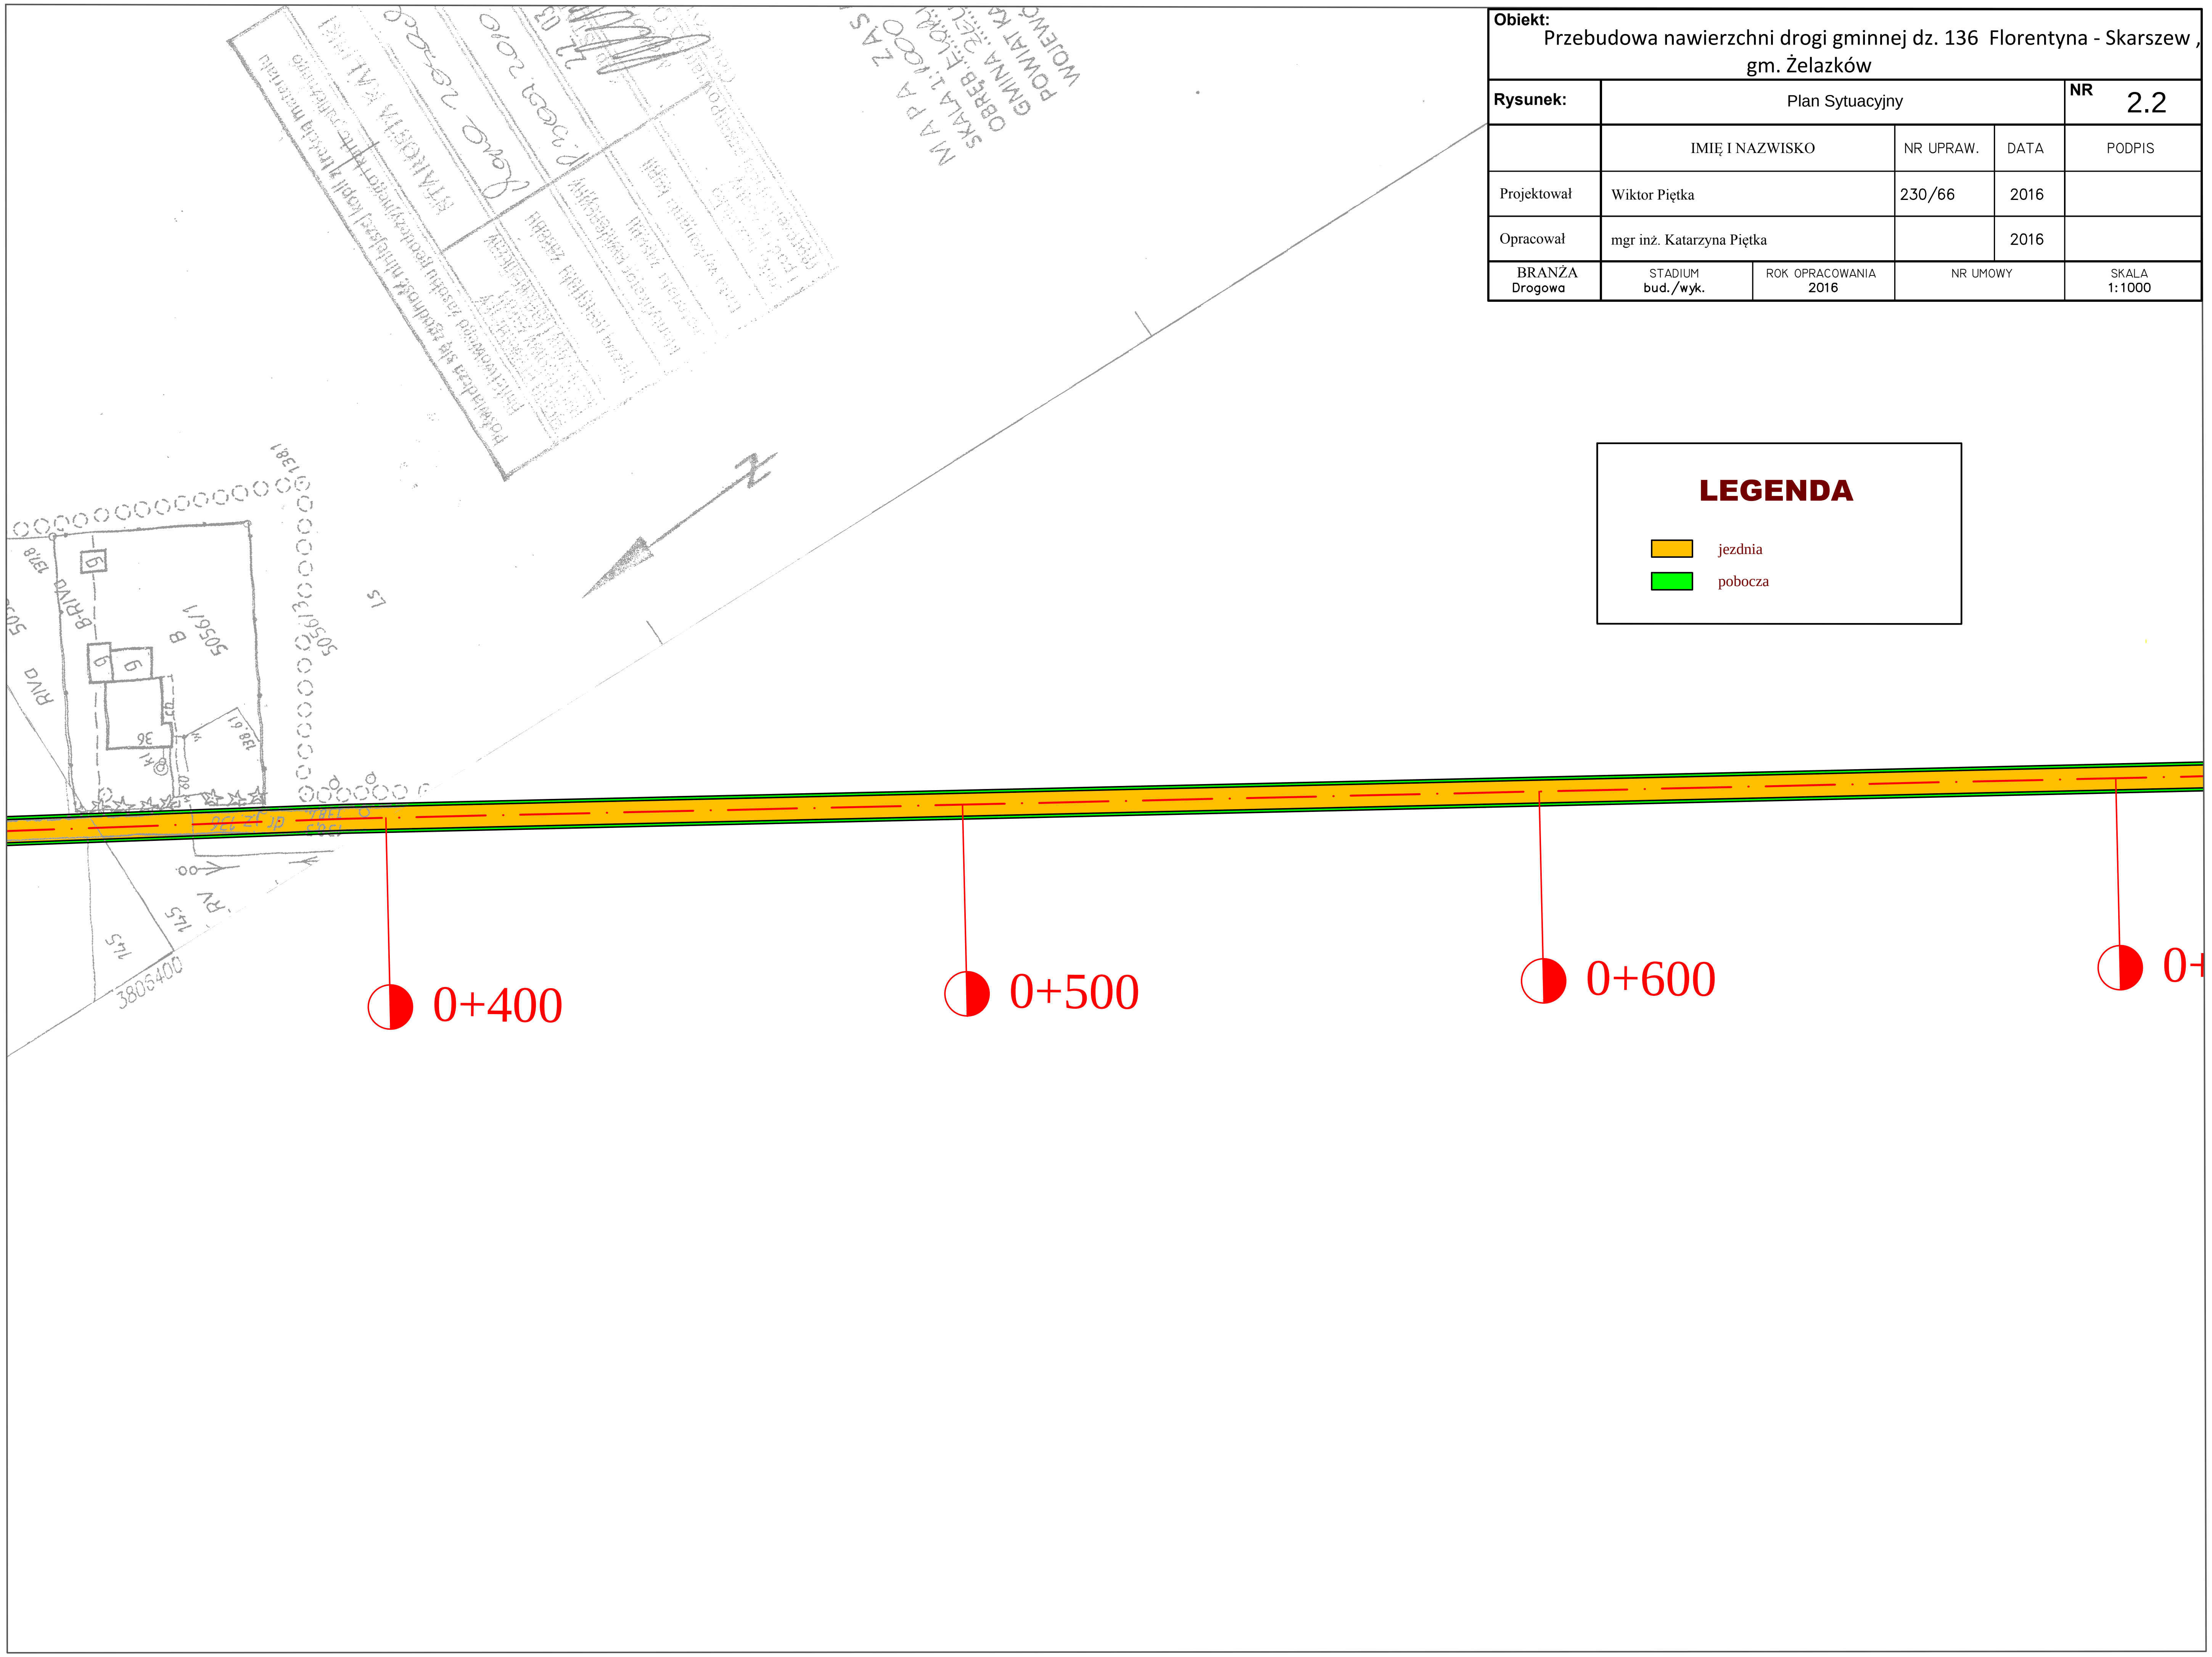
BRANŻA	STADIUM	ROK OPRACOWANIA	NR UMOWY	SKALA
Drogowa	bud./wyk.	2016		1:1000