Obiekt:

Przebudowa nawierzchni drogi gminnej nr 4727P w m.Garzew

Rysunek: Plan sytuacyjny

NR 2.1

	IMIĘ I NAZWISKO	NR UPRAW.	DATA	PODPIS
PROJEKTOWAŁ	Wiktor Piętka	230/66	2016	
OPRACOWAŁ	mgr inż Katarzyna Piętka		2016	
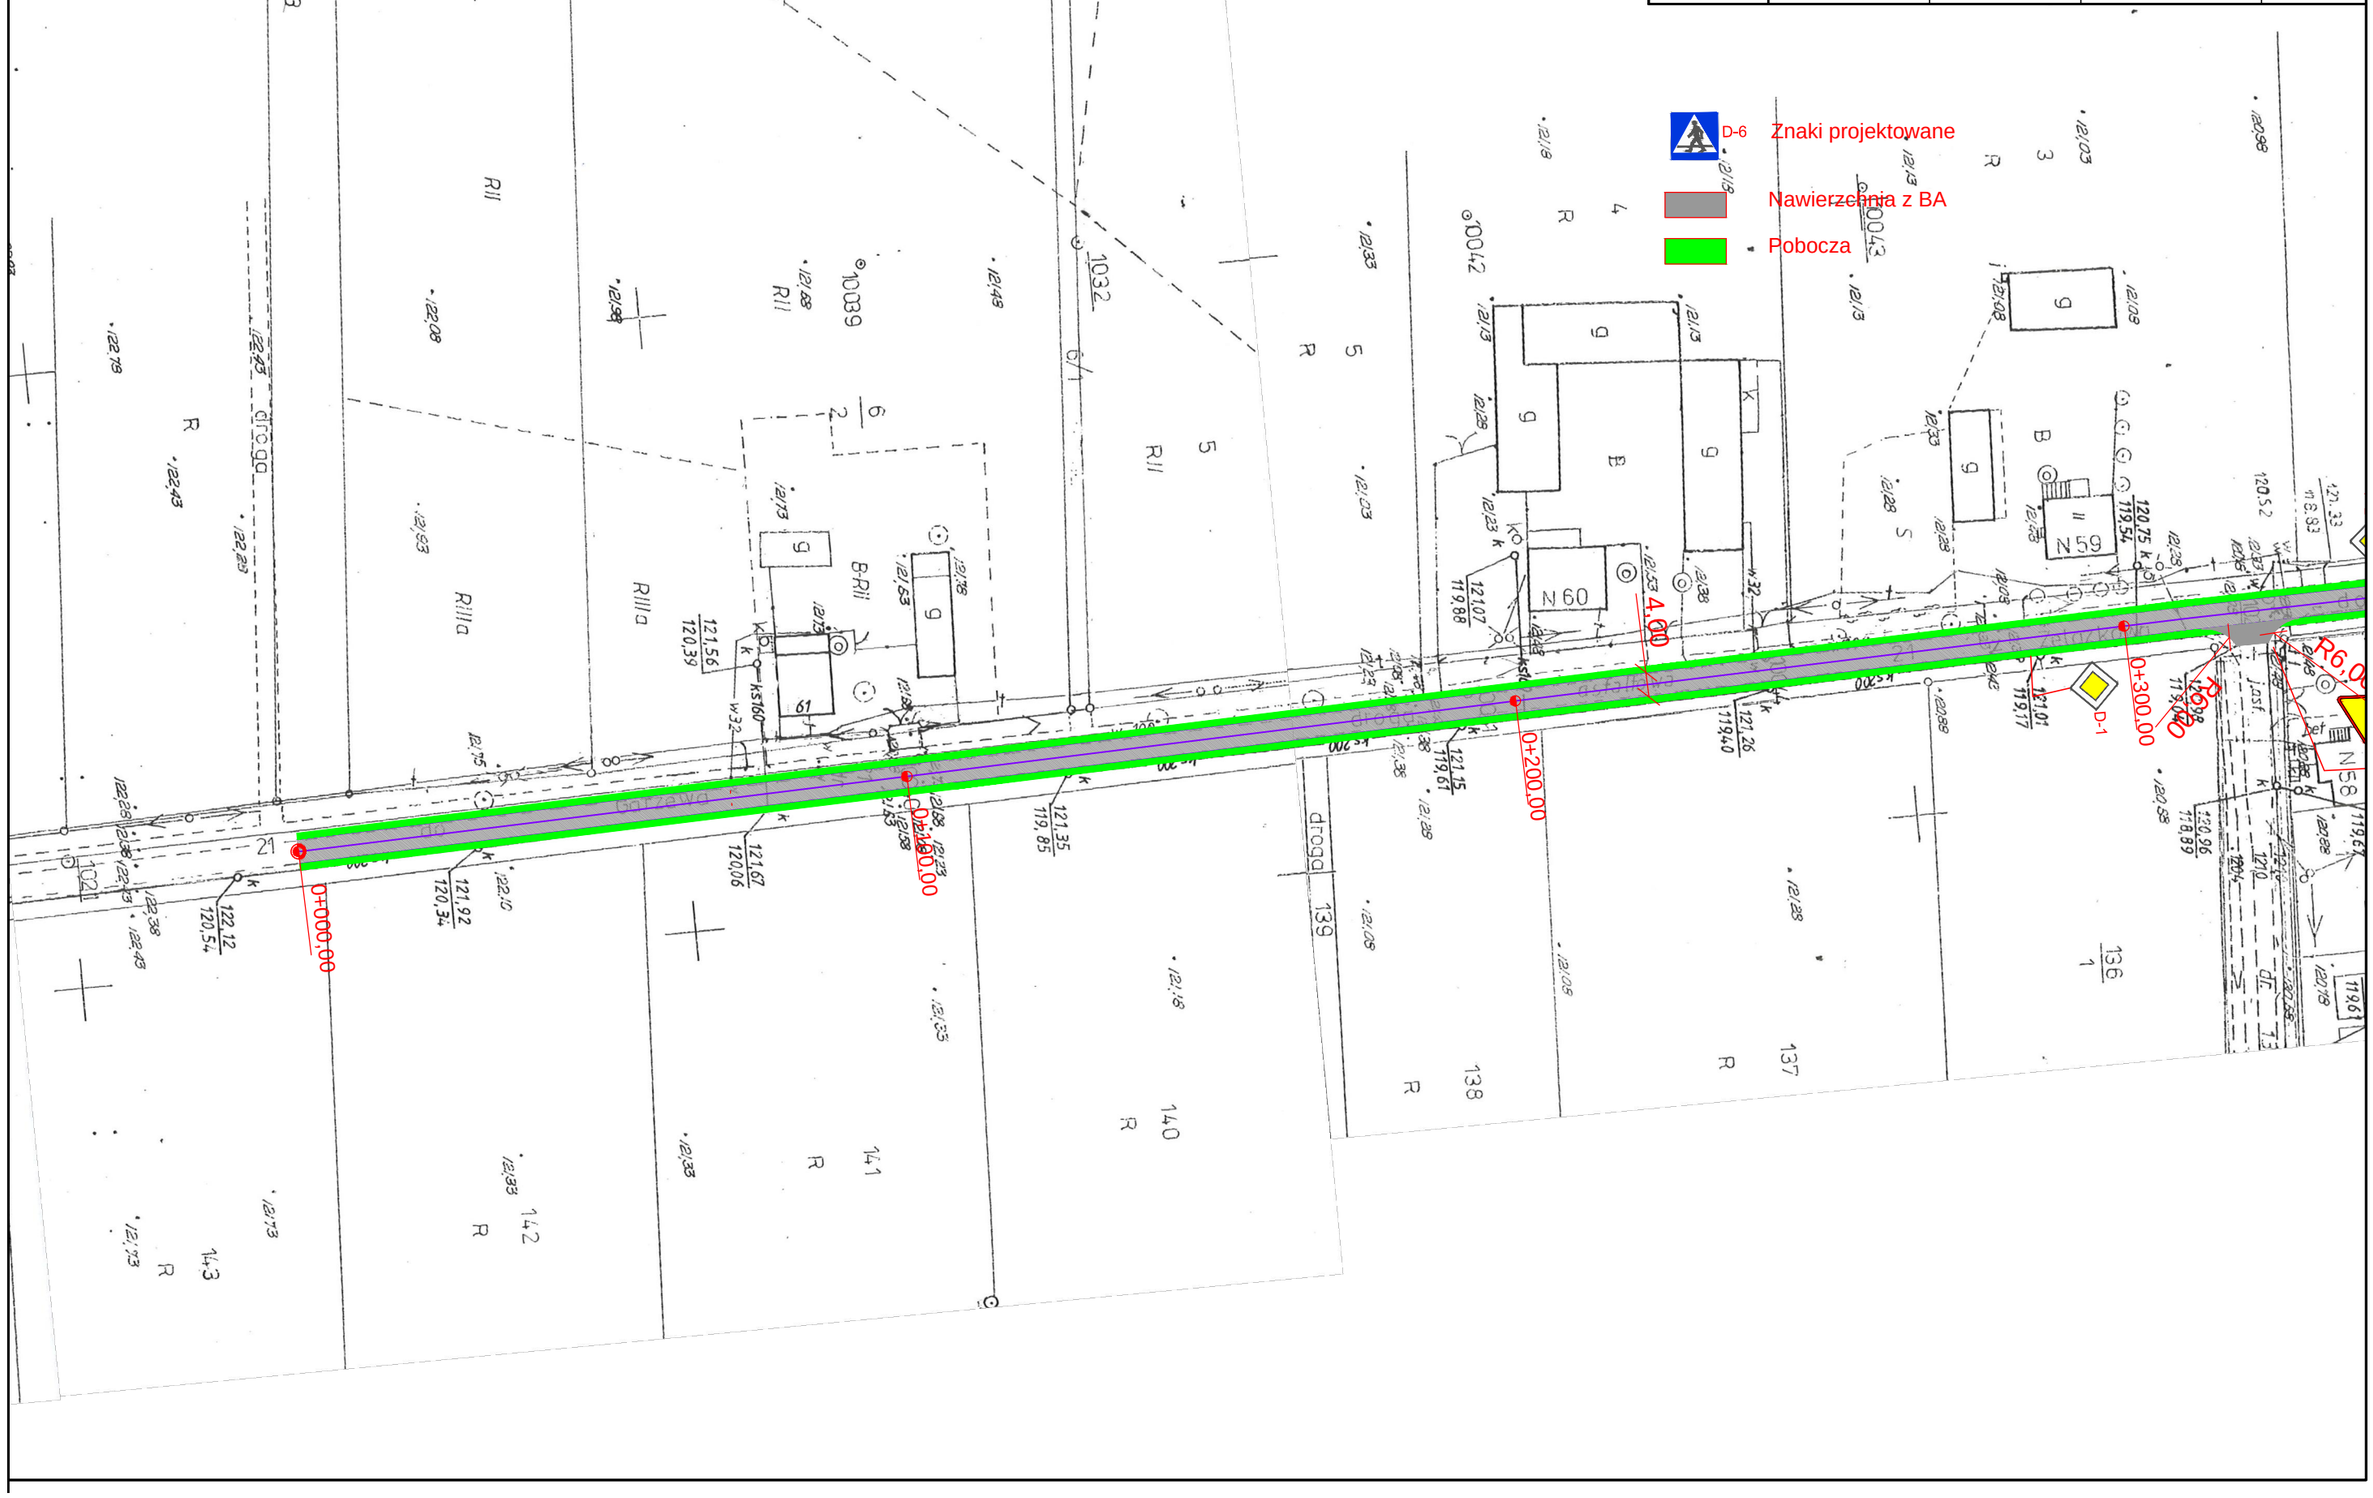
BRANŻA	STADIUM	ROK OPRACOWANIA	NR UMOWY	SKALA
Drogowa	bud./wyk.	2016		1:1000