

Obiekt: Przebudowa nawierzchni drogi gminnej dz. nr 38 i 98/2 w m. Góry Złotnickie				
Rysunek: Plan sytuacyjny				NR 2.2
	IMIĘ I NAZWISKO	NR UPRAW.	DATA	PODPIS
PROJEKTOWAŁ	Wiktor Piętka	230/66	2016	
OPRACOWAŁ	mgr inż Katarzyna Piętka		2016	
BRANŻA Drogowa	STADIUM bud./wyk.	ROK OPRACOWANIA 2016	NR UMOWY	SKALA 1:1000




D-6 Znaki projektowane



Nawierzchnia z
kruszywa łamanego



Pobocza

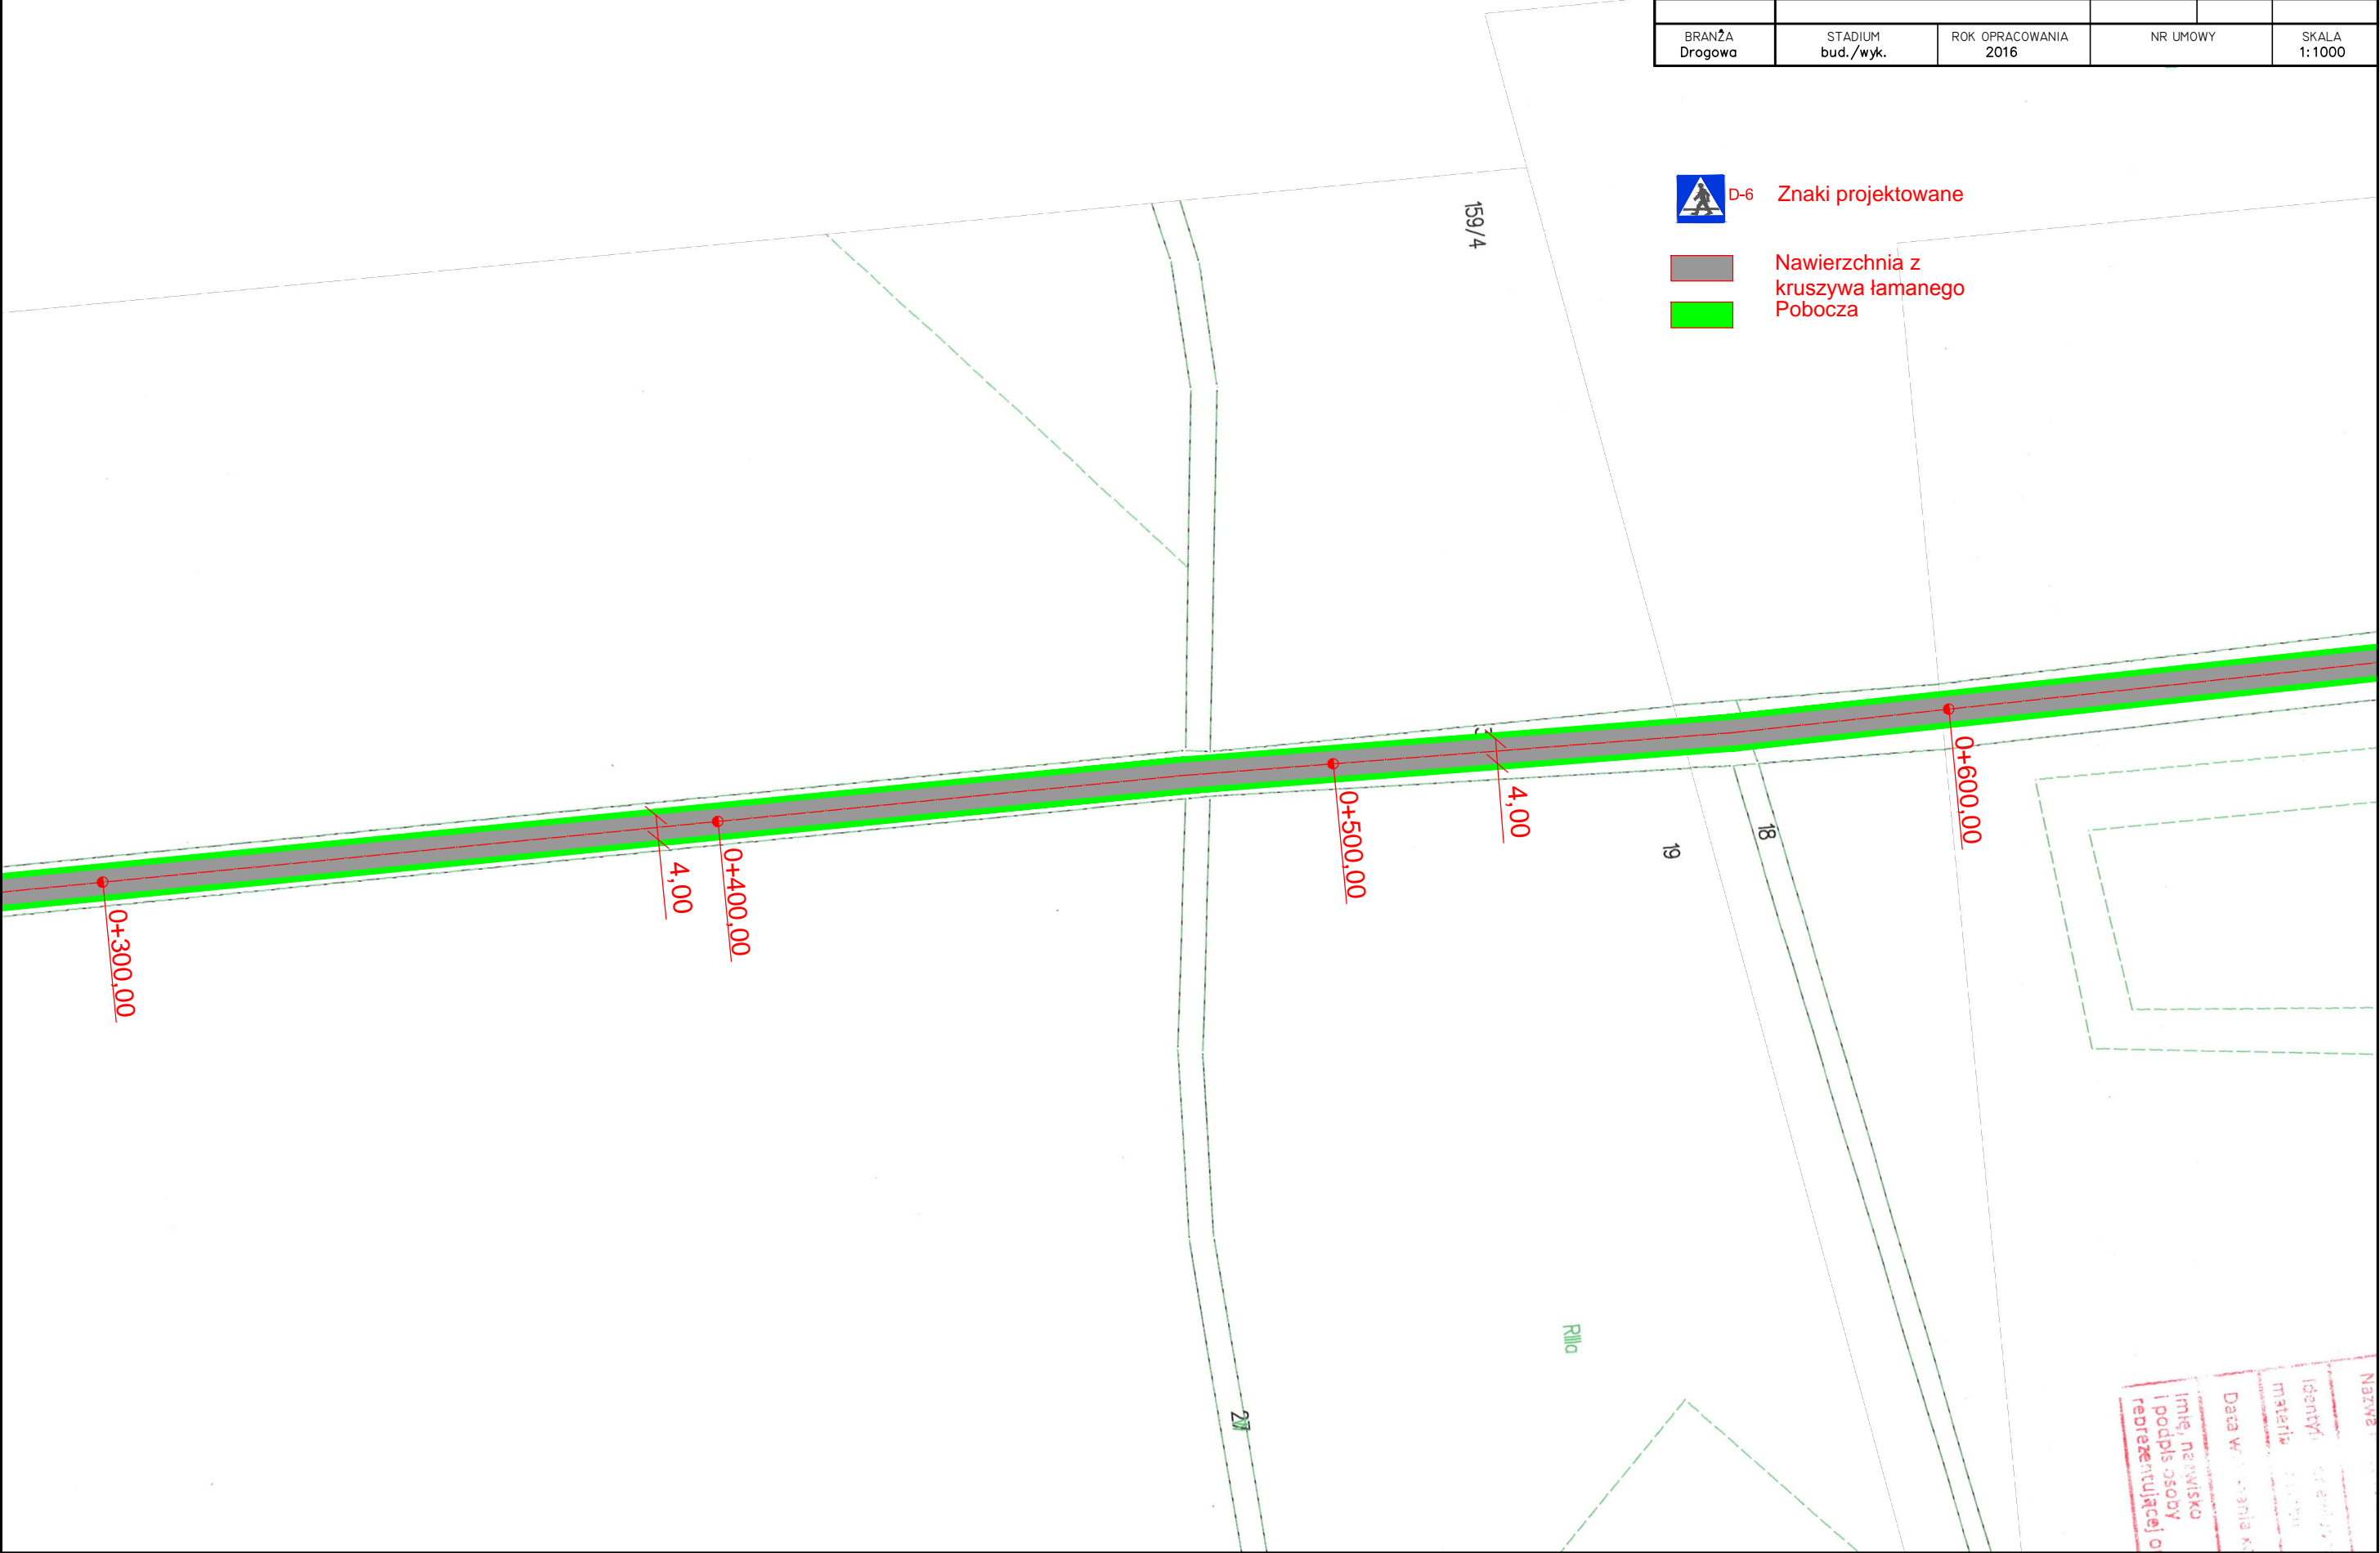

Nazwa i adres
Instytucji
Identyfikacja
materiału
Data wykonania
Imię, nazwisko
i podpis osoby
reprezentującej