Obiekt:

Przebudowa nawierzchni drogi gminnej dz. nr 38 i 98/2 w m. Góry Złotnickie

Rysunek: Plan sytuacyjny **NR** 2.3

	IMIĘ I NAZWISKO	NR UPRAW.	DATA	PODPIS
PROJEKTOWAŁ	Wiktor Piętka	230/66	2016	
OPRACOWAŁ	mgr inż Katarzyna Piętka		2016	

BRANŻA	STADIUM	ROK OPRACOWANIA	NR UMOWY	SKALA
Drogowa	bud./wyk.	2016		1:1000

D-6 Znaki projektowane

Nawierzchnia z kruszywa łamanego
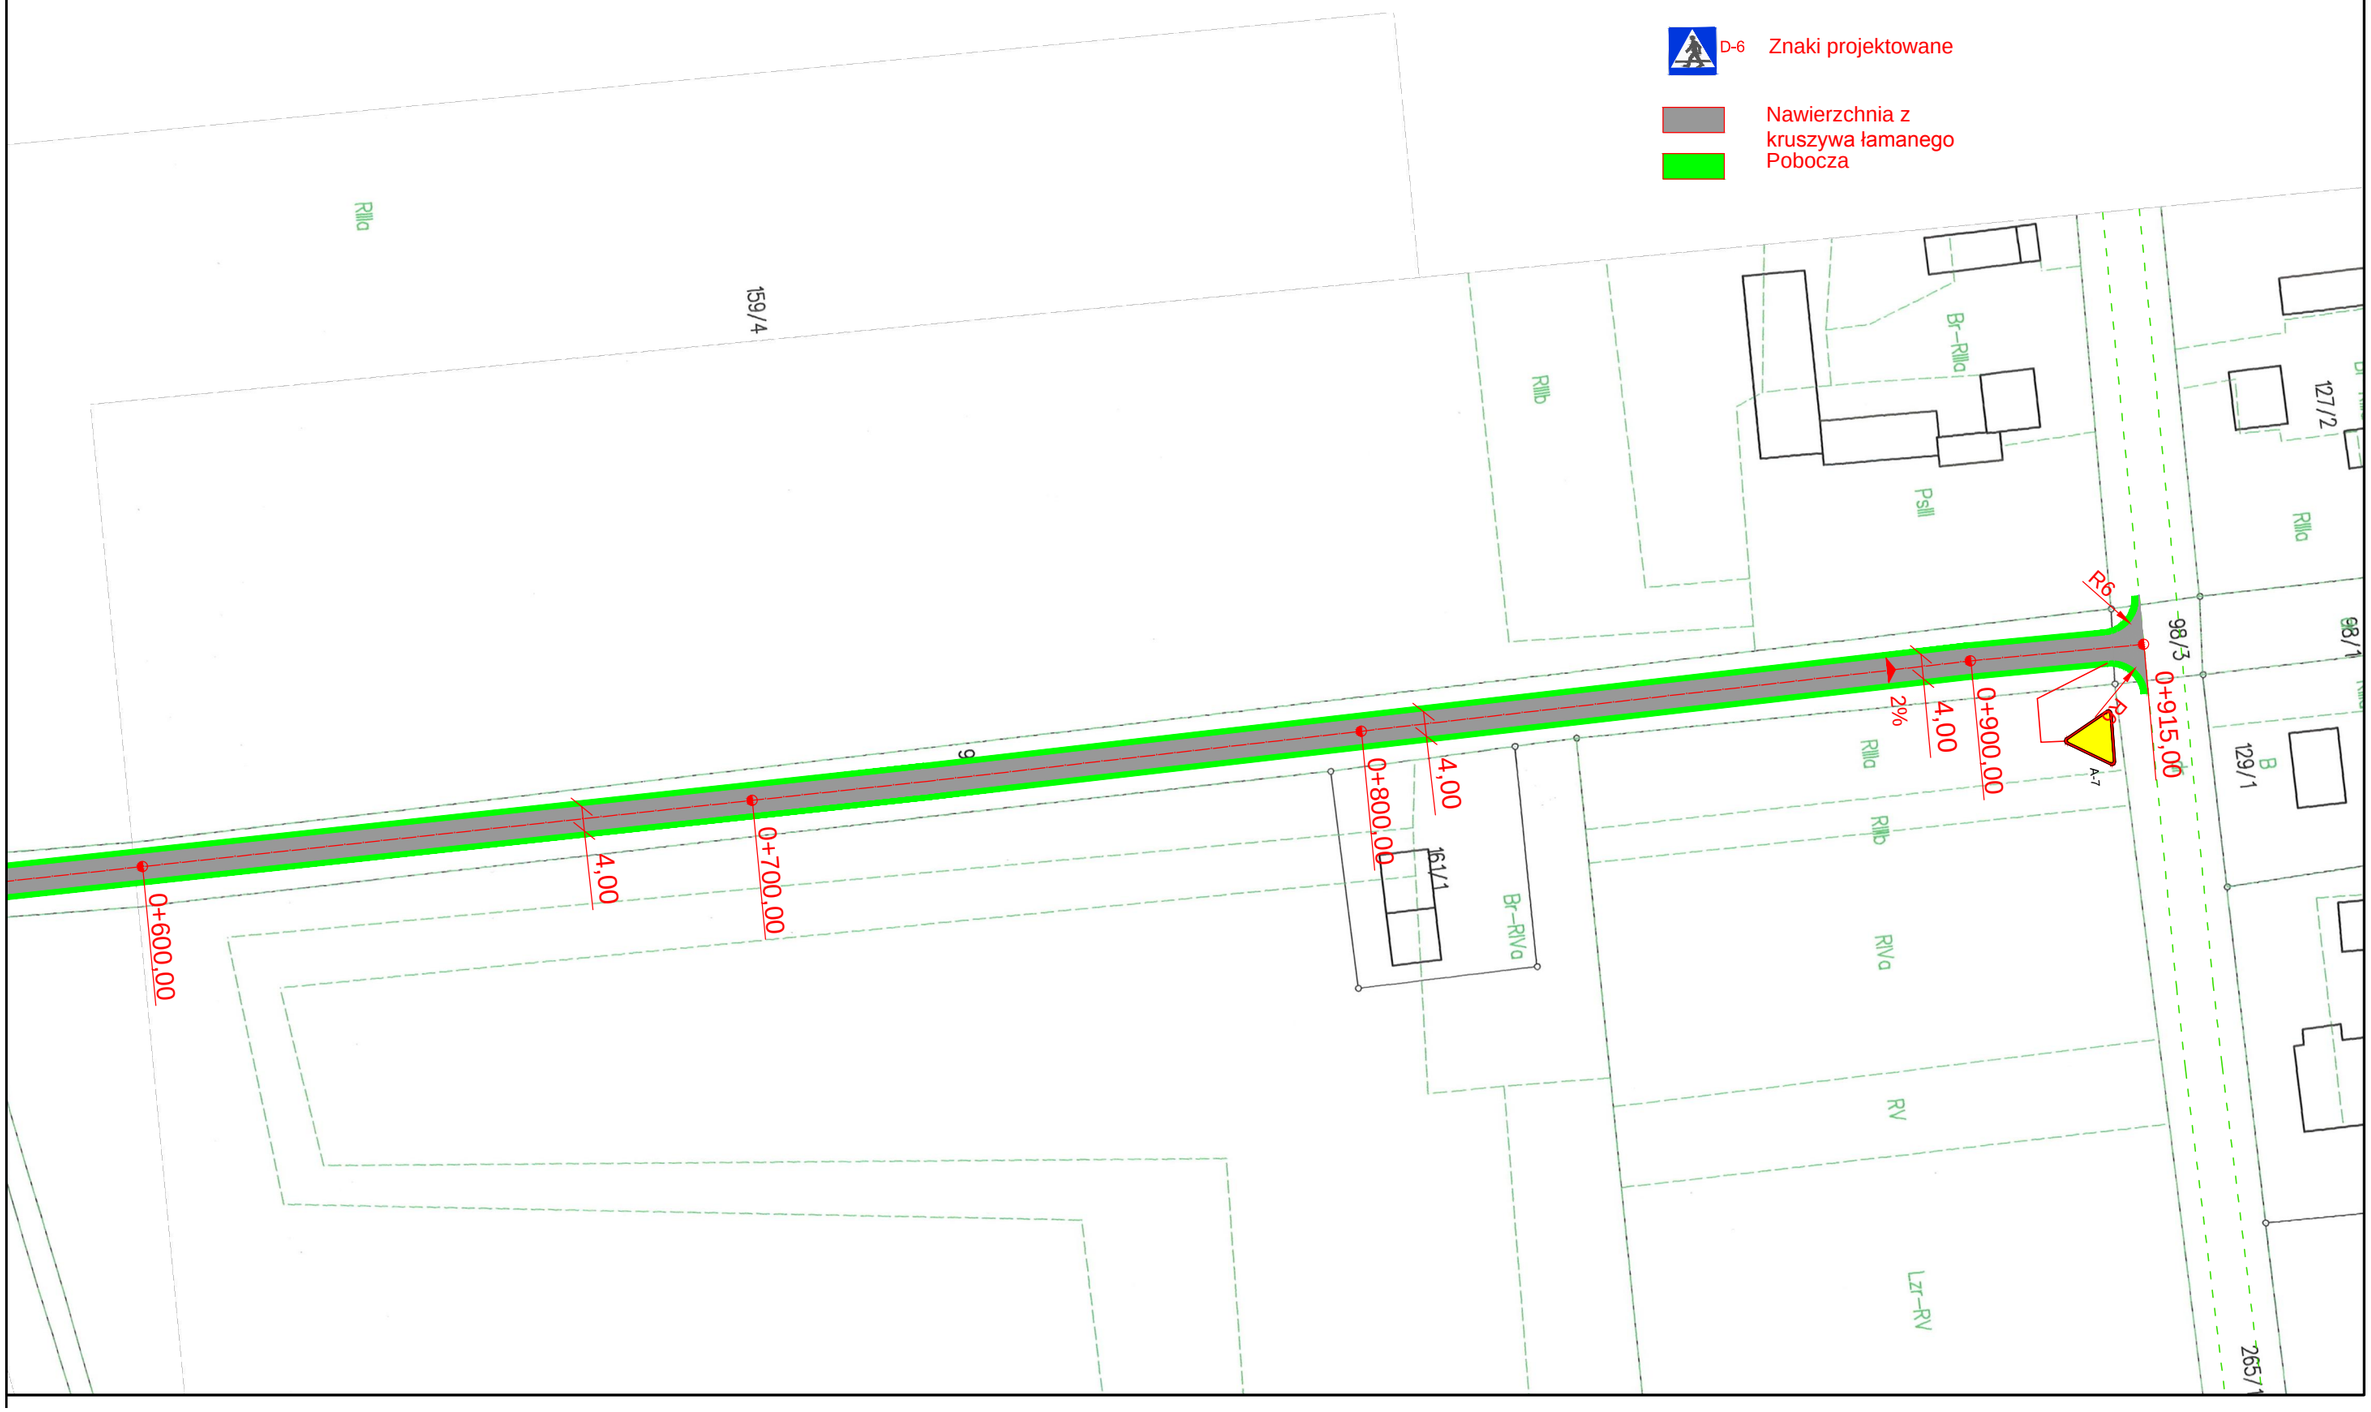
Pobocza