



Od km 0+000 do km 0+050

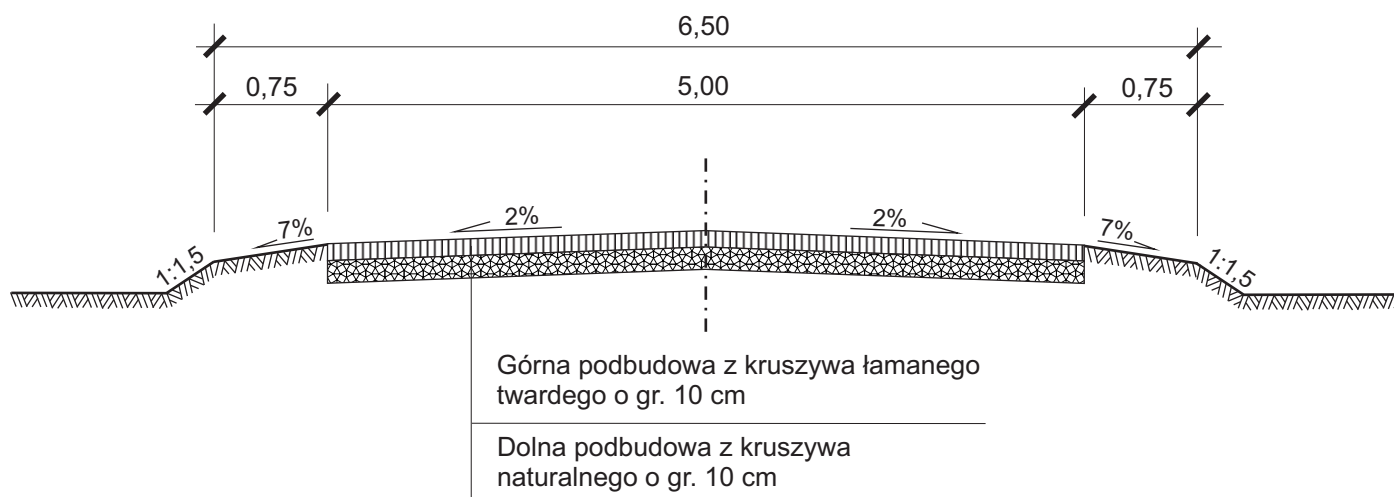

Od km 0+050 do km 0+860

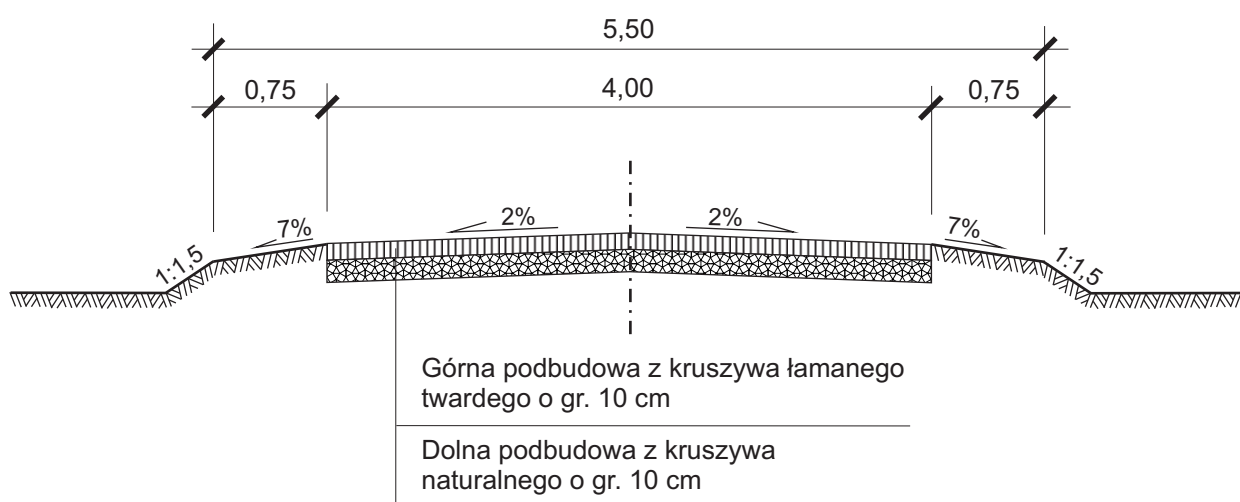

PRZEKRÓJ NORMALNY		
Temat :	Przebudowa nawierzchni drogi gminnej Nr 4701P w m. Janków, gm. Żelazków	
Inwestor :	Gmina Żelazków	
Projektował :	Wiktor Piętka	Branża: drogowa
		Data : 03.2016 r.
Wykonał :		Skala : 1:50
		Nr rys.