




PLAN SYTUACYJNO WYSOKOŚCIOWY
NA PRZEBUDOWĘ DROGI
WEWNĘTRZNEJ
W MIEJSCOWOŚCI SKARSZEW
GMINA ŻELAZKÓW
skala 1:500

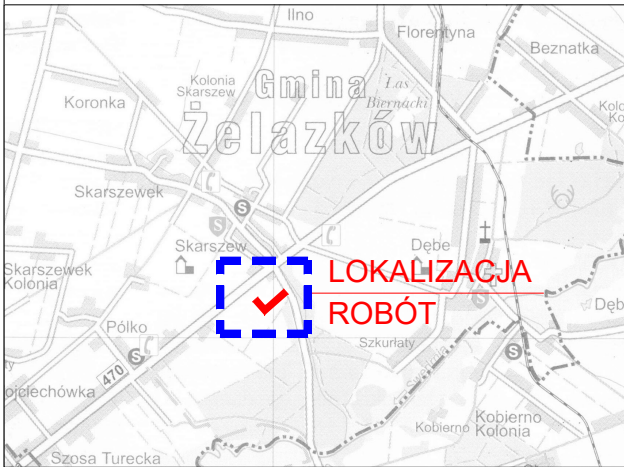

- LEGENDA**
- Krawędzie jezdni bitumicznej
 - Krawędzie poboczy

ZAKŁAD USŁUG PROJEKTOWO-BUDOWLANYCH
"R-PROJEKT"
ul. Ks. W. Bliżynskiego 1
62-850 Lisków
tel. 606 471 330
email: rygas.projekt@gmail.com

INWESTOR : Gmina Żelazków Żelazków 138, 62-817 Żelazków	data: 09.2017
NAZWA OBIEKTU: Droga wewnętrzna	branża: DROGOWA
TEMAT OPRACOWANIA: Przebudowa drogi wewnętrznej	dziśki nr 381
LOKALIZACJA: Skarszew, gmina Żelazków	obr. Skarszew
RYSUNEK: Plan sytuacyjny - wysokościowy	nr rys. 1
PROJEKTANT : inż. Arkadiusz Rygas	skala: 1:500
OPRACOWAŁ: inż. Agnieszka Rygas Asystent projektanta	podpis: