



Przekrój konstrukcyjny A-A  
skala 1:20

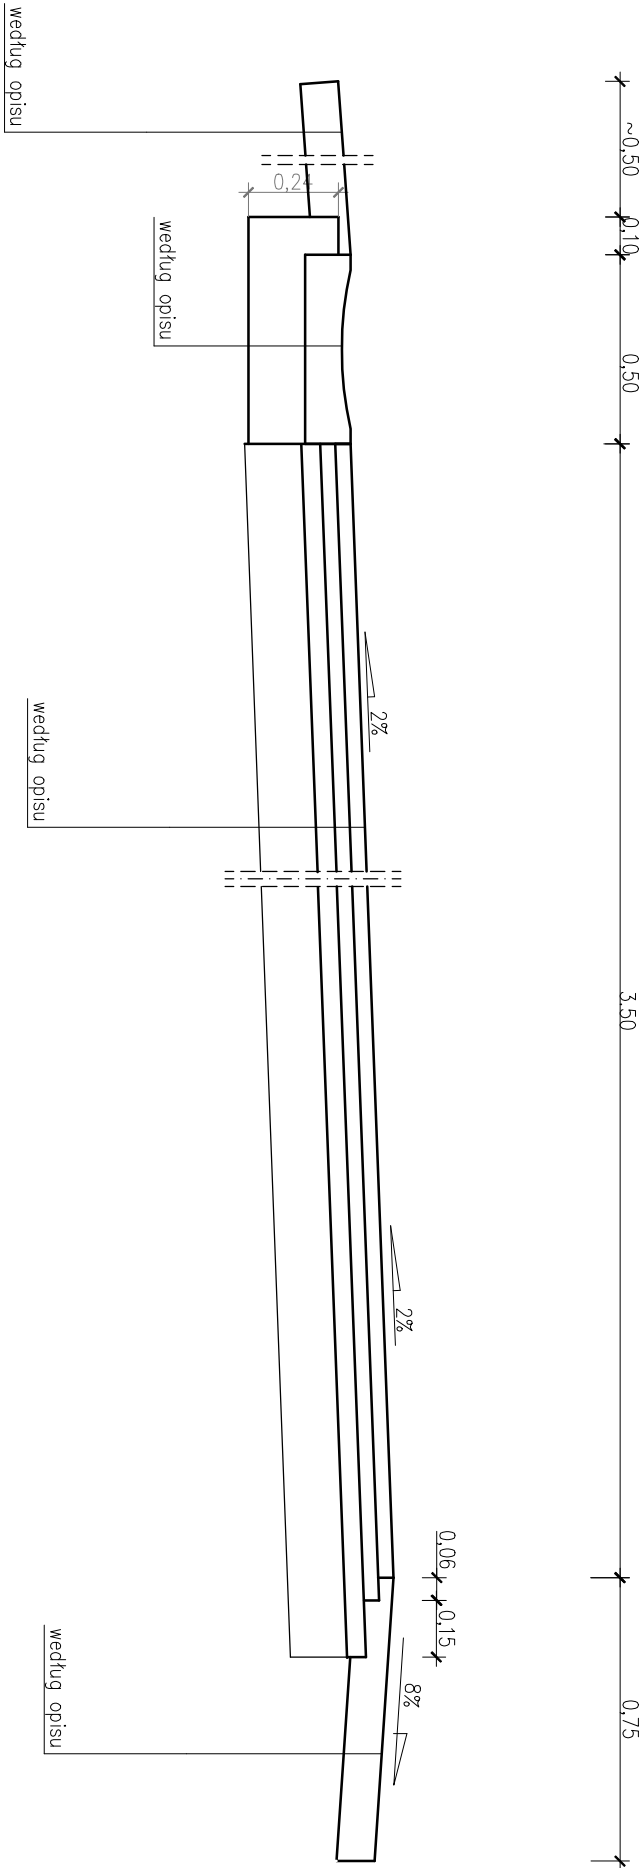

Przekrój konstrukcyjny B-B  
skala 1:20

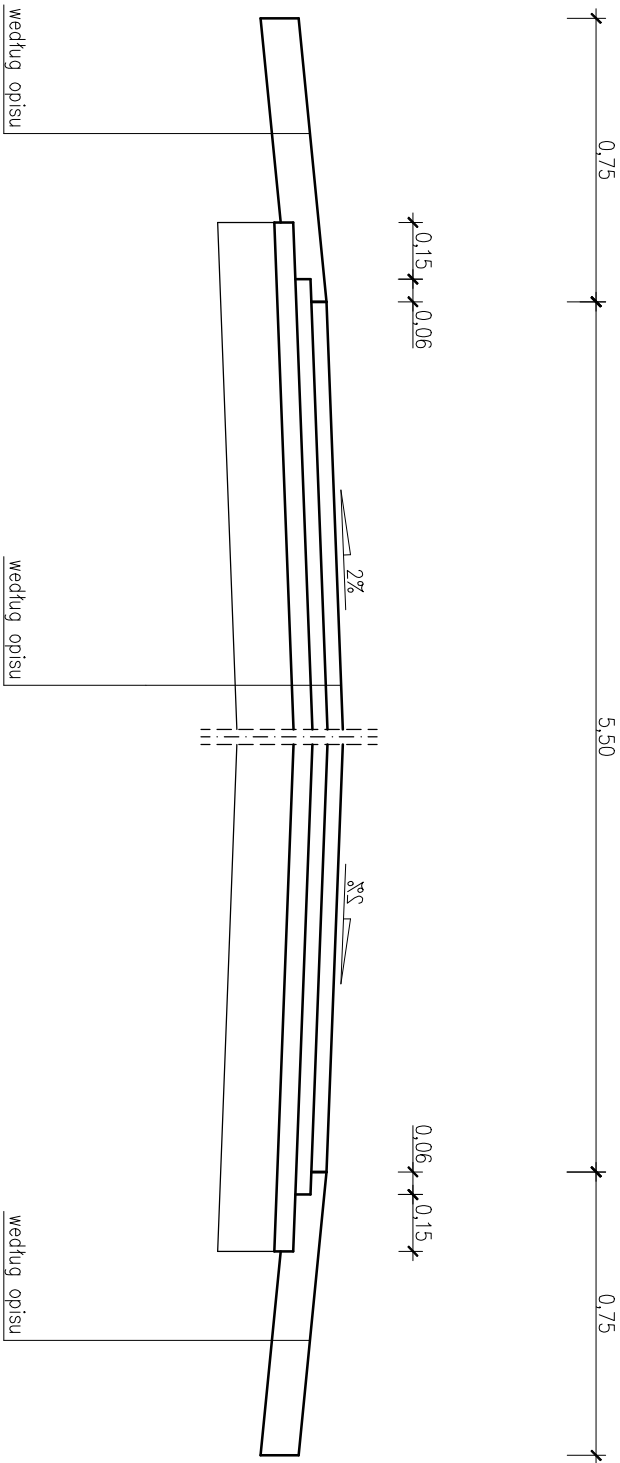

ZAKŁAD USŁUG PROJEKTOWO-BUDOWLANYCH "R-PROJEKT" ul. Ks. W. Bielińskiego 1 62-850 Lisków tel. 606 471 330 email: rygas.projekt@gmail.com			
INWESTOR : Gmina Żelazków Żelazków 138, 62-817 Żelazków		data: 09.2017	
NAZWA OBIEKTU: Droga wewnętrzna		branża: DROGOWA	
TEMAT OPRACOWANIA: Przebudowa drogi wewnętrznej			
LOKALIZACJA: Skarszew, gmina Żelazków		Nr działki: 381 obr. Skarszew	
RYSUNEK: Przekrój konstrukcyjny A-A i B-B		nr rys. 2	skala: 1:20
PROJEKTANT : inż. Arkadiusz Rygas		podpis: <div>WMP/0300/POOD/13</div>	
OPRACOWAŁ: inż. Arkadiusz Rygas		podpis:	