



ŁĄCZY ARKUSZ 4


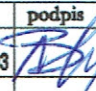
HP-5

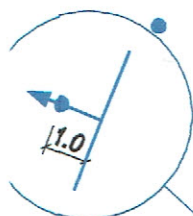

17

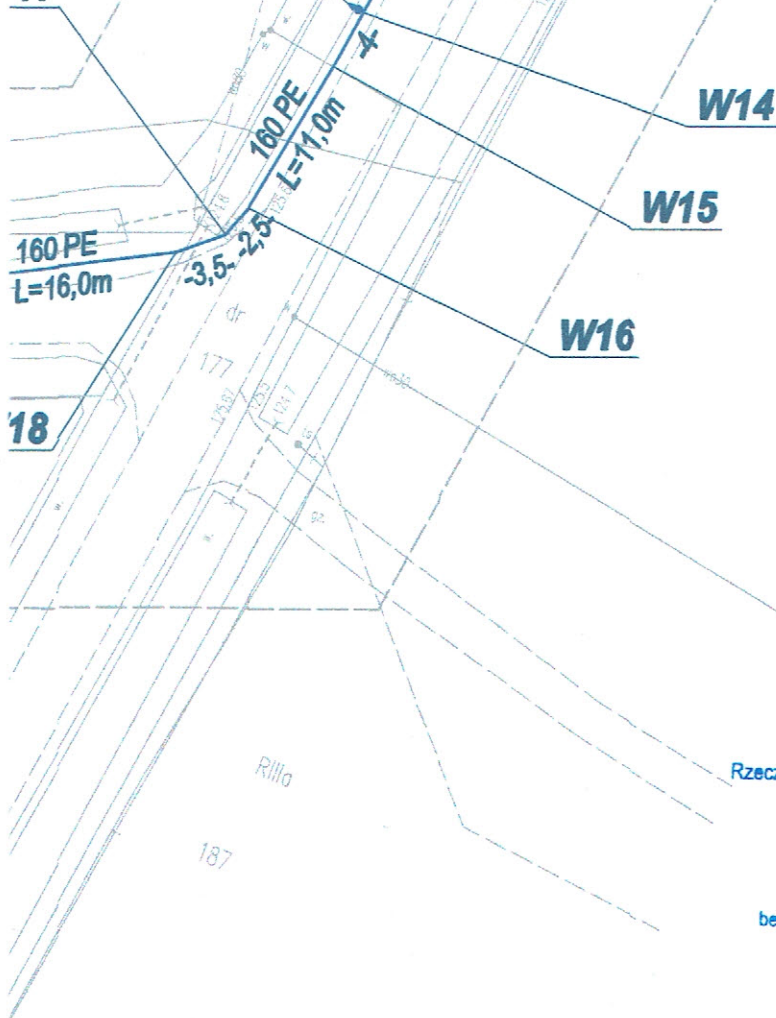

Rzeczoznawca ds. zabezpieczeń przeciwpożarowych
inż. Jacek Brodzik Nr upr. 739/2022
Stare Miasto, data 25.10.2022
Zgodność projektu z wymaganiami
oceny przeciwpożarowej
STWIERDZAM
bez uwag: z uwagami:

 PROBUD PRACOWNIA PROJEKTOWA KALISZ Al. Wolności 12 tel. (62) 7643160 E-mail: zpu_probud@onet.pl				TREŚĆ Plan sytuacyjny sieci wodociągowej		STADIUM P.T.	
				OBIEKT Budowa sieci wodociągowej		SKALA 1:500	
specjalność Inst. sanit.		imię i nazwisko Projektant: Andrzej Błaszczyński		nr upr. UAN 7342/66/93		podpis 	
Inst. sanit.		Sprawdzający: Inż. Tomasz Sampir		GT 8388/170/77		BRANŻA Sanitarna	
ADRES JANKÓW-ŻELAZKÓW dz. Nr: 323,264,265,266,421,114,177,95/12						NR RYSUNKU 2	