Plan sytuacyjny sieci wodociągowej
1:500

ŁĄCZY ARKUSZ 2

Niniejsza dokumentacja projektowa
była przedmiotem narady koordynacyjnej
nr 40/2022 przeprowadzonej w Starostwie
Powiatowym w Kaliszu,
Plac św. Józefa 5, 62-800 Kalisz
za pomocą środków komunikacji elektronicznej
z terminem zakończenia w dniu 27.09.2022r.
Znak sprawy: GK.6630.488.2022

z up. Starosty
mgr inż. Bartłomiej Niewiadomski
KIEROWNIK ODDZIAŁU
POWIATOWY OŚRODEK DOKUMENTACJI
GEODEZYJNEJ I KARTOGRAFICZNEJ
Przewodniczący narady koordynacyjnej

Bartłomiej Niewiadomski

Elektronicznie podpisany przez
Bartłomiej Niewiadomski
Data: 2022.09.27 12:54:40
+02'00'

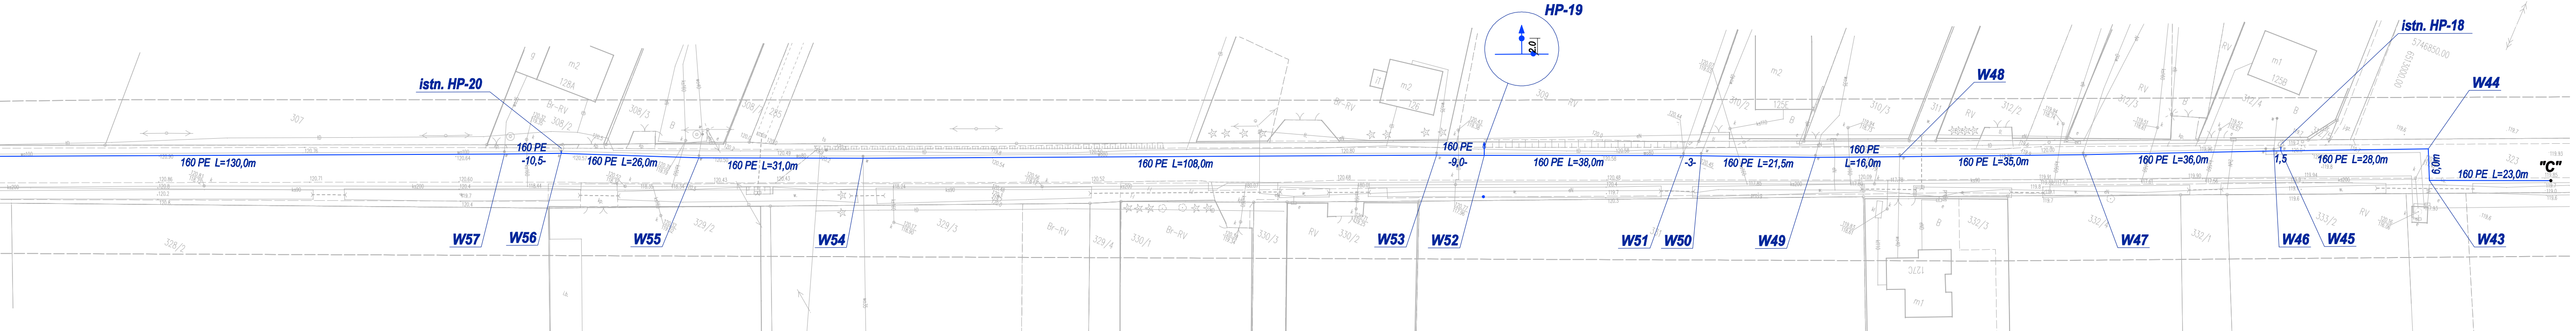

istn. HP-20
istn. HP-18
HP-19
2,0
160 PE L=130,0m
160 PE
-10,5-
160 PE L=26,0m
160 PE L=31,0m
160 PE L=108,0m
-9,0-
160 PE L=38,0m
-3-
160 PE L=21,5m
160 PE L=16,0m
160 PE L=35,0m
160 PE L=36,0m
1,5
160 PE L=28,0m
9,0m
160 PE L=23,0m
"C"
W57
W56
W55
W54
W53
W52
W51
W50
W49
W48
W47
W46
W45
W44
W43

ZA ZGODNOŚĆ Z ORYGINAŁEM

Andrzej Błaszczyński
62-800 Kalisz, Główny Rynek 16/16
uprawniony projektant i kierownik budowy
w zakresie sieci i instalacji sanitarnych.
Nr upr. UAN. 7342-66/93

PROBUD
PRACOWNIA PROJEKTOWA
KALISZ Al.Wolności 12 tel. (62) 7643160
E-mail: zpu_probud@onet.pl

specjalność	imie i nazwisko	nr upr.	podpis
Inst. sanit.	Projektant: Andrzej Błaszczyński	UAN 7342/66/93	
Inst. sanit.	Sprawdzający: inż. Tomasz Sampir	GT 8388/170/77	

TREŚĆ: Plan sytuacyjny sieci wodociągowej

OBIEKT: Budowa sieci wodociągowej

BRANŻA: Sanitarna

ADRES: **JANKÓW-ŻELAZKÓW**
dz. Nr: 323,264,265,266,421,114,177,95/12

STADIUM: P.B.

SKALA: 1:500

DATA: 09.22r.

NR RYSUNKU: 4

MAPA DO CELÓW PROJEKTOWYCH

ARKUSZ 1(4)

Oznaczenie kancelaryjne zgłoszenia pracy geodezyjnej	GK.6640.2410.2022
Nazwa miejscowości	Żelazków
Identyfikator i nazwa jednostki ewidencyjnej	300711_2 Żelazków
Identyfikator i nazwa obrębu ewidencyjnego	0025 Żelazków
Skala mapy	1:500
Sekcja mapy zasadniczej	6.165.22.18.2.2;3;4, 6.165.22.19.1.1;3
Nazwa układu współrzędnych prostokątnych	PL-2000 strefa 6
Nazwa układu wysokości	PL-EVRF 2007-NH
Oznaczenie granic obszaru, który był przedmiotem aktualizacji	— — —
Informacje o służebnościach gruntowych mających wpływ na zagospodarowanie gruntów, zlokalizowanych w granicach projektowanej inwestycji	brak
Adres nieruchomości objętej pomiarem	Żelazków
Data opracowania mapy	09.08.2022r.

ZAKŁAD USŁUG GEODEZYJNYCH
Lidia Mikusińska-Mikołajczak
ul. St. Moniuszki 9b, 62-800 Kalisz
tel. 062 757 64 24
REGON 250318292 NIP 618-106-14-15

imię i nazwisko lub nazwa podmiotu

Lidia Mikusińska - Mikołajczak 11904

imię i nazwisko geodety uprawnionego

GEODETA UPRAWNIONY
mgr inż. Lidia Mikusińska-Mikołajczak
ul. St. Moniuszki 9b, 62-800 Kalisz
tel. 062 757 64 24
Upr. nr 11904 Min. Gosp. Przestrz. i Budownictwa

nr uprawnień i podpis geodety

Poświadczam, że niniejszy dokument został opracowany w wyniku zgłoszonych prac geodezyjnych przyjętych do państwowego zasobu geodezyjnego i kartograficznego, na podstawie pozytywnego wyniku weryfikacji. Jestem świadomy odpowiedzialności karnej za złożenie fałszywego oświadczenia.

Identyfikator zgłoszenia prac geodezyjnych	**GK.6640.2410.2022**
Organ służby geodezyjnej który, otrzymał zgłoszenie	**STAROSTA KALISKI**
Wykonawca prac geodezyjnych	**ZAKŁAD USŁUG GEODEZYJNYCH Lidia Mikusińska – Mikołajczak ul. Stanisława Moniuszki 9b 62-800 Kalisz tel. 62 757 64 24; 606 110 486 e-mail: lpmikmik@wp.pl REGON 250318292 , NIP 618 106 14 15**
Numer i data sporządzenia protokołu zawierającego wynik pozytywnej weryfikacji.	**Nr GK.6640.2410.2022_2 z dnia 09.09.2022r.**
Imię i nazwisko oraz nr uprawnień zawodowych kierownika prac geodezyjnych.	Kierownik prac geodezyjnych Geodeta Piotr Mikołajczak uprawnienia MGPiB nr 14357 1 i 2 zakres **Piotr Mikołajczak nr uprawnień 14357**

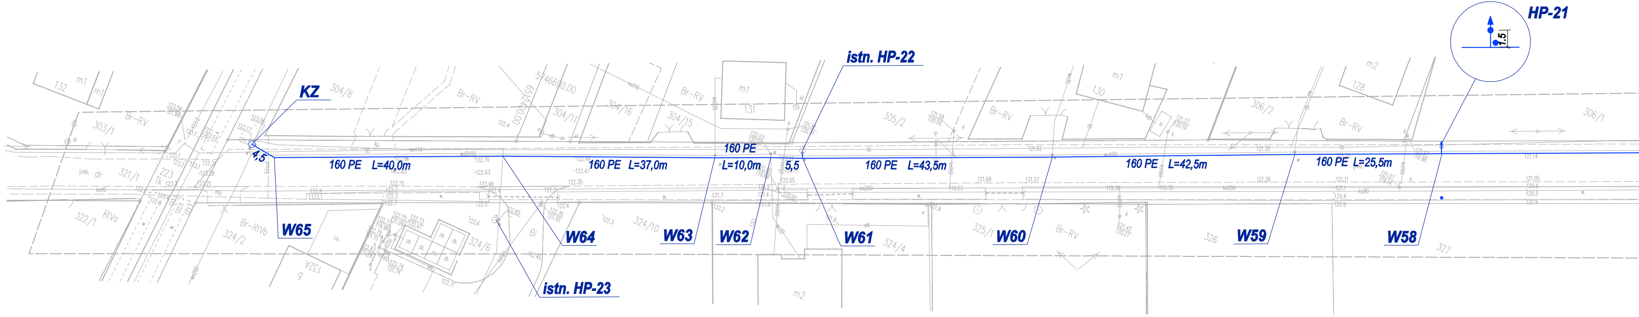
KZ
4,5
160 PE L=40,0m
W65
W64
istn. HP-23
160 PE L=37,0m
W63
160 PE
L=10,0m
W62
5,5
istn. HP-22
W61
160 PE L=43,5m
W60
160 PE L=42,5m
W59
160 PE L=25,5m
W58
HP-21
1,5
132
303/1
321/1
322/1
304/8
324/2
304/11
304/16
304/15
131
305/2
324/10
324/6
324/4
325/1
130
306/2
326
128
306/1
327
Br-RV
Br-RIVb
RIVa
m1
m2