MAPA DO CELÓW PROJEKTOWYCH

ARKUSZ 4(4)

Oznaczenie kancelaryjne zgłoszenia pracy geodezyjnej	GK.6640.2410.2022
Nazwa miejscowości	Janków
Identyfikator i nazwa jednostki ewidencyjnej	300711_2 Żelazków
Identyfikator i nazwa obrębu ewidencyjnego	0011 Janków
Skala mapy	1:500
Sekcja mapy zasadniczej	6.165.22.15.1.1;2;3, 6.165.22.10.3.3
Nazwa układu współrzędnych prostokątnych	PL-2000 strefa 6
Nazwa układu wysokościowego	PL-EVRF 2007-NH
Oznaczenie granic obszaru, który był przedmiotem aktualizacji	
Informacje o służebnościach gruntowych między innymi w celu zagospodarowanie gruntów, nieuzbrojonych w granicach projektowanej zmiany	brak
Adres nieruchomości objętej pomiarem	Janków
Data opracowania mapy	09.08.2022r.

ZAKŁAD USŁUG GEODEZYJNYCH
Lidia Mikusińska-Mikołajczak
ul. St. Moniuszki 5b, 62-800 Kalisz
tel. 062 757 64 24
REGON 250318292, NIP 618-106-14-15

imię i nazwisko lub nazwa podmiotu

Lidia Mikusińska - Mikołajczak 11904

imię i nazwisko geodety uprawnionego

GEODETA UPRAWNIONY
mgr inż. Lidia Mikusińska-Mikołajczak
ul. St. Moniuszki 5b, 62-800 Kalisz
tel. 062 757 64 24
Nr w 11904 Okr. Izby Inżyn.-Budowlanej

nr uprawnień i podpis geodety

Poświadczam, że niniejszy dokument został opracowany w wyniku zgłoszonych prac geodezyjnych przyjętych do państwowego zasobu geodezyjnego i kartograficznego, na podstawie pozytywnego wyniku weryfikacji. Jestem świadomy odpowiedzialności karnej za złożenie fałszywego oświadczenia.

Identyfikator zgłoszenia prac geodezyjnych	GK.6640.2410.2022
Organ służby geodezyjnej który otrzymał zgłoszenie	STAROSTA KALISKI
Wykonawca prac geodezyjnych	ZAKŁAD USŁUG GEODEZYJNYCH Lidia Mikusińska – Mikołajczak ul. Stanisława Moniuszki 5b 62-800 Kalisz tel. 62 757 64 24; 606 110 486 e-mail: lmmikmik@wp.pl REGON 250318292, NIP 618 106 14 15
Numer i data sporządzenia protokołu zawierającego wynik pozytywnej weryfikacji.	Nr GK.6640.2410.2022_2 z dnia 09.09.2022r.
Imię i nazwisko oraz nr uprawnień zawodowych kierownika prac geodezyjnych.	Kierownik prac geodezyjnych Geodeta Piotr Mikołajczak uprawnienia WCPS nr 14357 112 zakres Piotr Mikołajczak nr uprawnień 14357

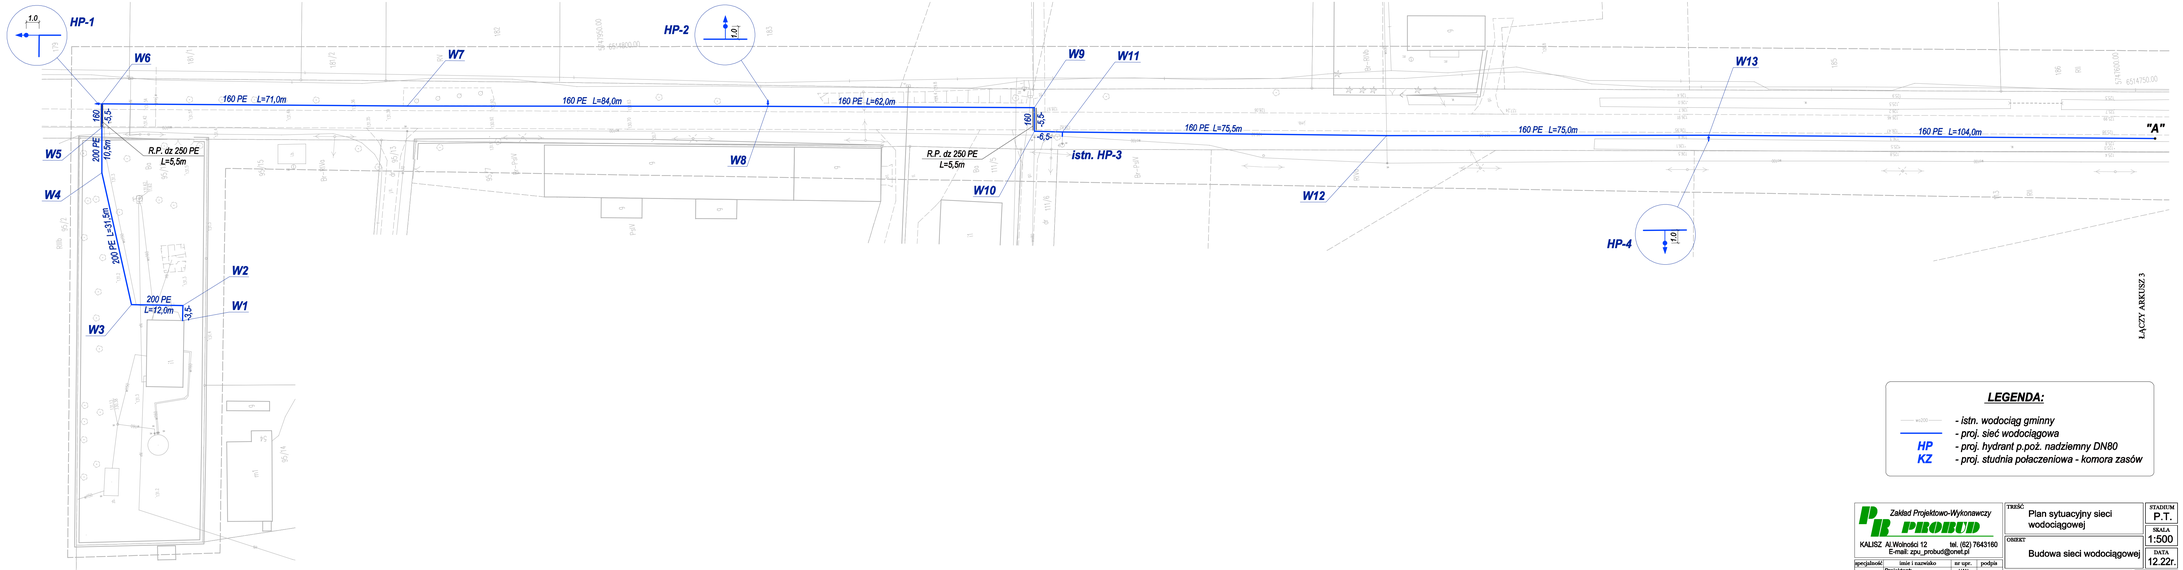

ŁĄCZY ARKUSZ 3

LEGENDA:

- istn. wodociąg gminny
- proj. sieć wodociągowa
- HP - proj. hydrant p.poż. nadziemny DN80
- KZ - proj. studnia połączeniowa - komora zasów

Zakład Projektowo-Wykonawczy PR PROBUD KALISZ Al.Wolności 12 tel. (62) 7643160 E-mail: zpu_probud@onet.pl		TREŚĆ: Plan sytuacyjny sieci wodociągowej	STADIUM: P.T.
			SKALA: 1:500
		OBIEKT: Budowa sieci wodociągowej	DATA: 12.22r.
specjalność	imię i nazwisko	nr upr.	podpis
Inst. sanit.	Projektant: Andrzej Błaszczyński	UW/ 7342/66/0	
			BRANŻA: Sanitarna
Inst. sanit.	Sprawdzający: inż. Tomasz Sampir	GT/ 8388/17/97	ADRES: JANKÓW-ŻELAZKÓW dz. Nr: 323,264,265,266,421,114,177,85/2
			NR RYSUNKU: 1