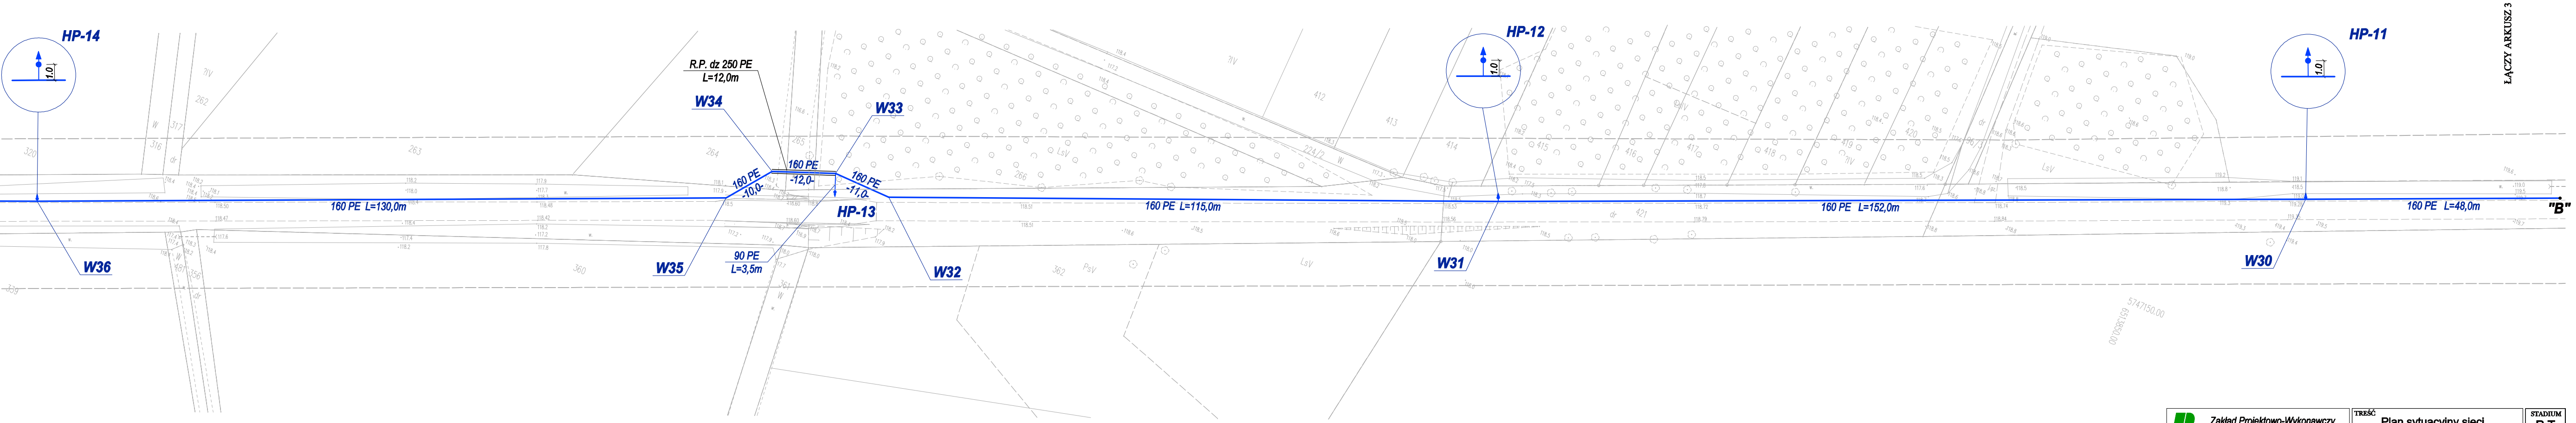
HP-14
1,0
HP-12
1,0
HP-11
1,0
ŁĄCZY ARKUSZ 3
R.P. dz 250 PE
L=12,0m
W34
W33
160 PE
-12,0-
160 PE
-10,0-
160 PE
-11,0-
HP-13
90 PE
L=3,5m
W36
W35
W32
W31
W30
160 PE L=130,0m
160 PE L=115,0m
160 PE L=152,0m
160 PE L=48,0m
"B"
263
264
265
266
360
361
362
412
413
414
421
LsV
PsV
5747150,00
6513850,00

Zakład Projektowo-Wykonawczy
PB PROBUD
KALISZ Al.Wolności 12 tel. (62) 7643160
E-mail: zpu_probud@onet.pl

specjalność	imie i nazwisko	nr upr.	podpis
Inst. sanit.	Projektant: Andrzej Błaszczyński	UAN 7342/66/93	
Inst. sanit.	Sprawdzający: inż. Tomasz Sampir	GT 8388/170/77	

TREŚĆ Plan sytuacyjny sieci wodociągowej

OBIEKT Budowa sieci wodociągowej

BRANŻA Sanitarna

ADRES **JANKÓW-ŻELAZKÓW**
dz. Nr: 323,264,265,266,421,114,177,95/12

STADIUM P.T.

SKALA 1:500

DATA 12.22r.

NR RYSUNKU 3

Plan sytuacyjny sieci wodociągowej
1:500


ŁĄCZY ARKUSZ 1
"C"
160 PE L=30,0m
W41
W41
160 PE L=16,5m
HP-17
2.0
160 PE L=133,5m
W40
HP-16
1.0
160 PE L=150,0m
W39
HP-15
1.0
160 PE L=91,0m
W37
R.P. dz 250 PE
L=4,5m
W38
160 PE L=59,0m

MAPA DO CELÓW PROJEKTOWYCH
ARKUSZ 2(4)

Oznaczenie kancelaryjne zgłoszenia pracy geodezyjnej	GK.6640.2410.2022
Nazwa miejscowości	Żelazków, Goliszew, Janków
Identyfikator i nazwa jednostki ewidencyjnej	300711_2 Żelazków
Identyfikator i nazwa obrębu ewidencyjnego	0025 Żelazków, 0008 Goliszew, 0011 Janków
Skala mapy	1:500
Sekcja mapy zasadniczej	6.165.22.19.1.1;2, 6.165.22.14.3.4, 6.165.22.14.4.3
Nazwa układu współrzędnych prostokątnych	PL-2000 strefa 6
Nazwa układu wysokości	PL-EVRF 2007-NH
Oznaczenie granic obszaru, który był przedmiotem aktualizacji	— — —
Informacje o służebnościach gruntowych mających wpływ na zagospodarowanie gruntów, zlokalizowanych w granicach projektowanej inwestycji	brak
Adres nieruchomości objętej pomiarem	Żelazków, Goliszew, Janków
Data opracowania mapy	09.08.2022r.

ZAKŁAD USŁUG GEODEZYJNYCH
Lidia Mikusińska-Mikołajczak
ul. St. Moniuszki 9b, 62-800 Kalisz
tel. 062 757 64 24
REGON 250318292 NIP 618-106-14-15

imię i nazwisko lub nazwa podmiotu

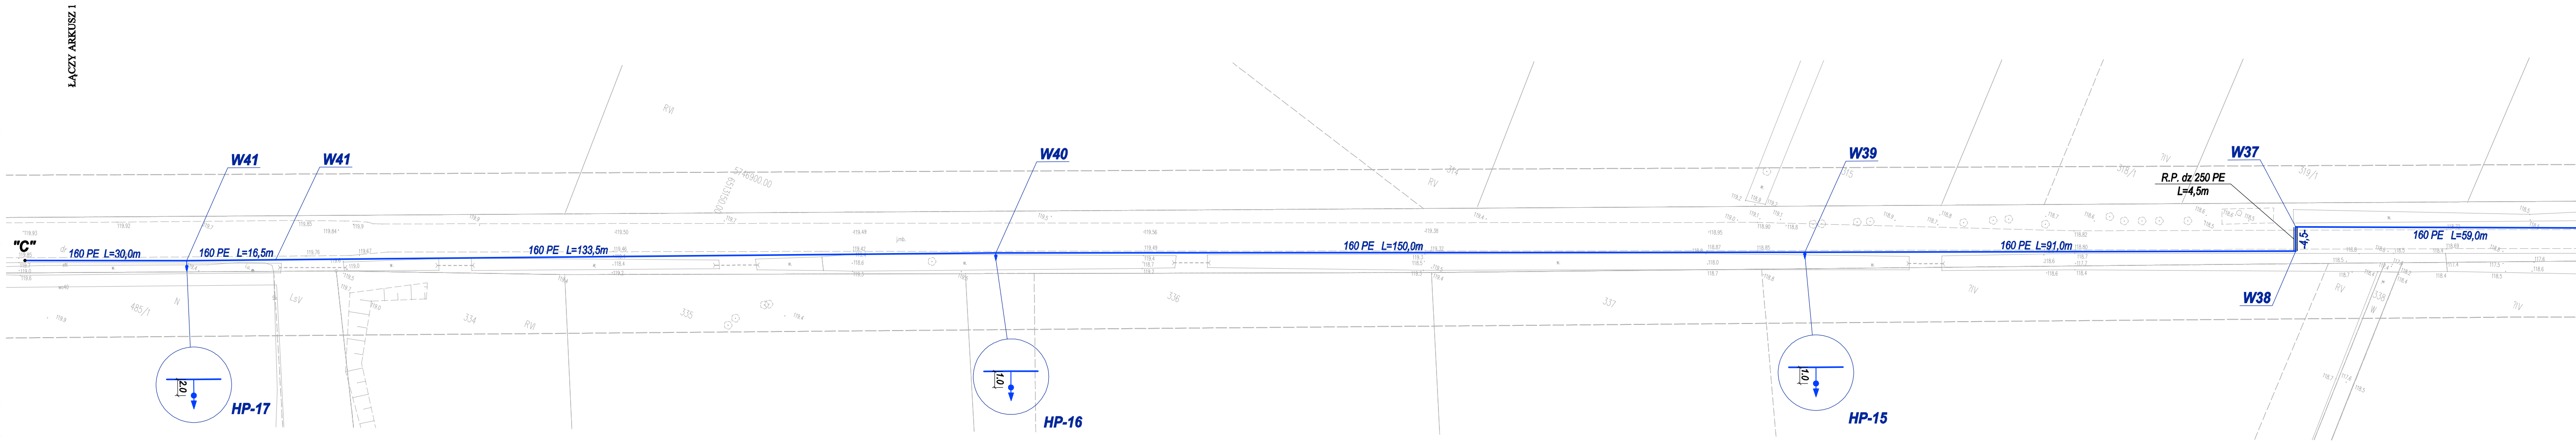Lidia Mikusińska - Mikołajczak

imię i nazwisko geodety uprawnionego

11904

GEODETA UPRAWNIONY
mgr inż. Lidia Mikusińska-Mikołajczak
ul. St. Moniuszki 9b, 62-800 Kalisz
tel. 062 757 64 24
Upr. nr 11904 Min. Gosp. Przestrz. i Budownictwa

nr uprawnień i podpis geodety

Poświadczam, że niniejszy dokument został opracowany w wyniku zgłoszonych prac geodezyjnych przyjętych do państwowego zasobu geodezyjnego i kartograficznego, na podstawie pozytywnego wyniku weryfikacji. Jestem świadomy odpowiedzialności karnej za złożenie fałszywego oświadczenia.

Identyfikator zgłoszenia prac geodezyjnych	**GK.6640.2410.2022**
Organ służby geodezyjnej który, otrzymał zgłoszenie	**STAROSTA KALISKI**
Wykonawca prac geodezyjnych	**ZAKŁAD USŁUG GEODEZYJNYCH** **Lidia Mikusińska – Mikołajczak** **ul. Stanisława Moniuszki 9b** **62-800 Kalisz** **tel. 62 757 64 24; 606 110 486** **e-mail: lpmikmik@wp.pl** **REGON 250318292 , NIP 618 106 14 15**
Numer i data sporządzenia protokołu zawierającego wynik pozytywnej weryfikacji.	**Nr GK.6640.2410.2022_2** **z dnia 09.09.2022r.**
Imię i nazwisko oraz nr uprawnień zawodowych kierownika prac geodezyjnych.	Kierownik prac geodezyjnych Geodeta Piotr Mikołajczak uprawnienia MGPiB nr 14357 1 i 2 zakres **Piotr Mikołajczak nr uprawnień 14357**