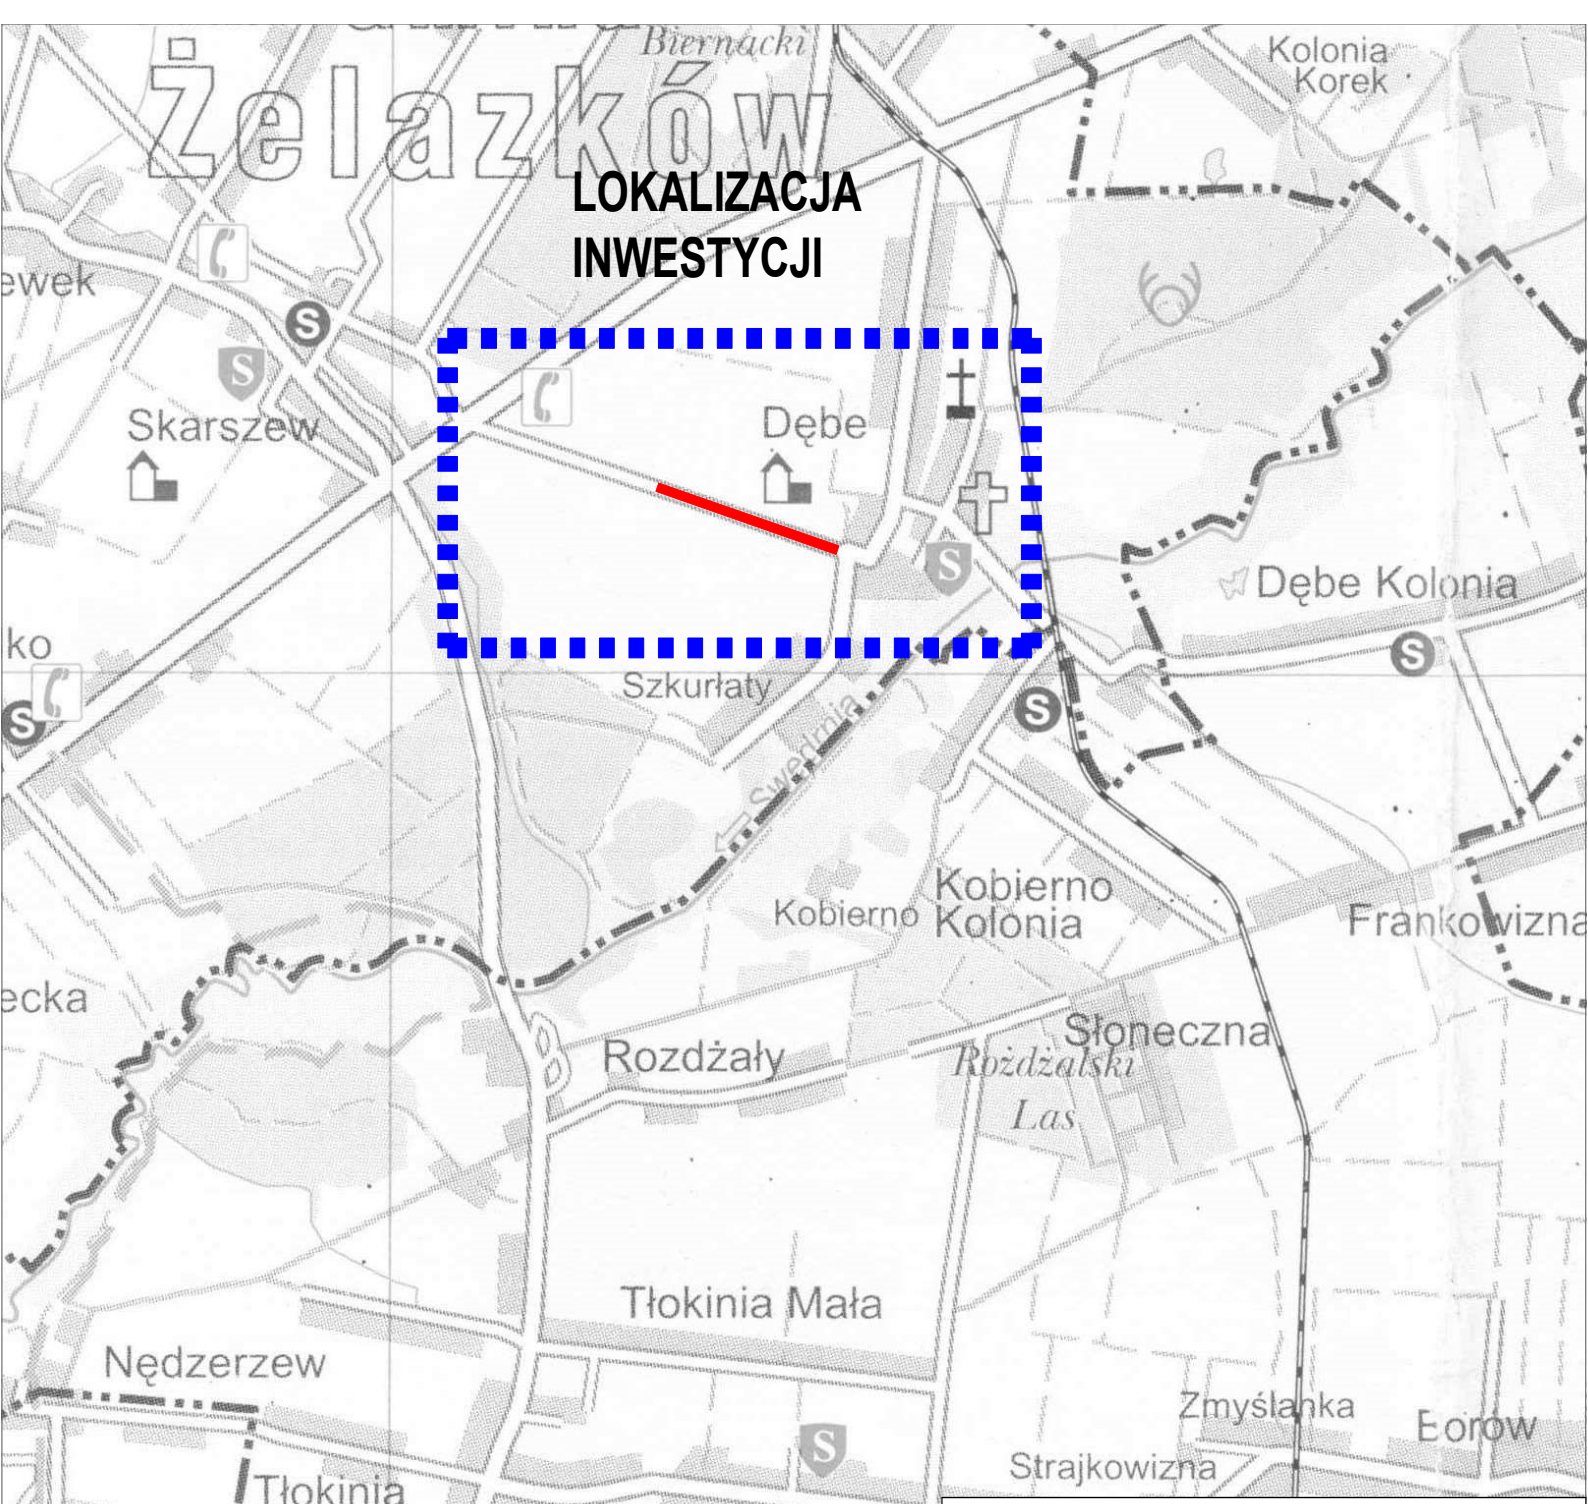

ZAKŁAD USŁUG PROJEKTOWO-BUDOWLANYCH
"R-PROJEKT"
ul. Ks. W. Blizińskiego 1
62-850 Lisków
tel. 606 471 330
email: rygas.projekt@gmail.com

INWESTOR :	Gmina Żelazków Żelazków 138, 62-817 Żelazków
NAZWA OBIEKTU:	Droga powiatowa nr 4587P
branża:	Inżynieria ruchu
TEMAT OPRACOWANIA:	Przebudowa odcinka drogi gminnej nr 4708P w m. Dębe gminy Żelazków
LOKALIZACJA:	Dębe gm.Żelazków
dz.: 8/1 - obr.0005 Dębe jedn. ewid 300711_2 Żelazków	
RYSUNEK:	Plan orientacyjny
nr rysunku	1
skala:	1:10000
PROJEKTANT :	inż. Arkadiusz Rygas
WKP/0300/POOD/13	
podpis:	
OPRACOWAŁ:	inż. Arkadiusz Rygas
podpis:	