


**Przekrój konstrukcyjny A-A**  
**skala 1:20**

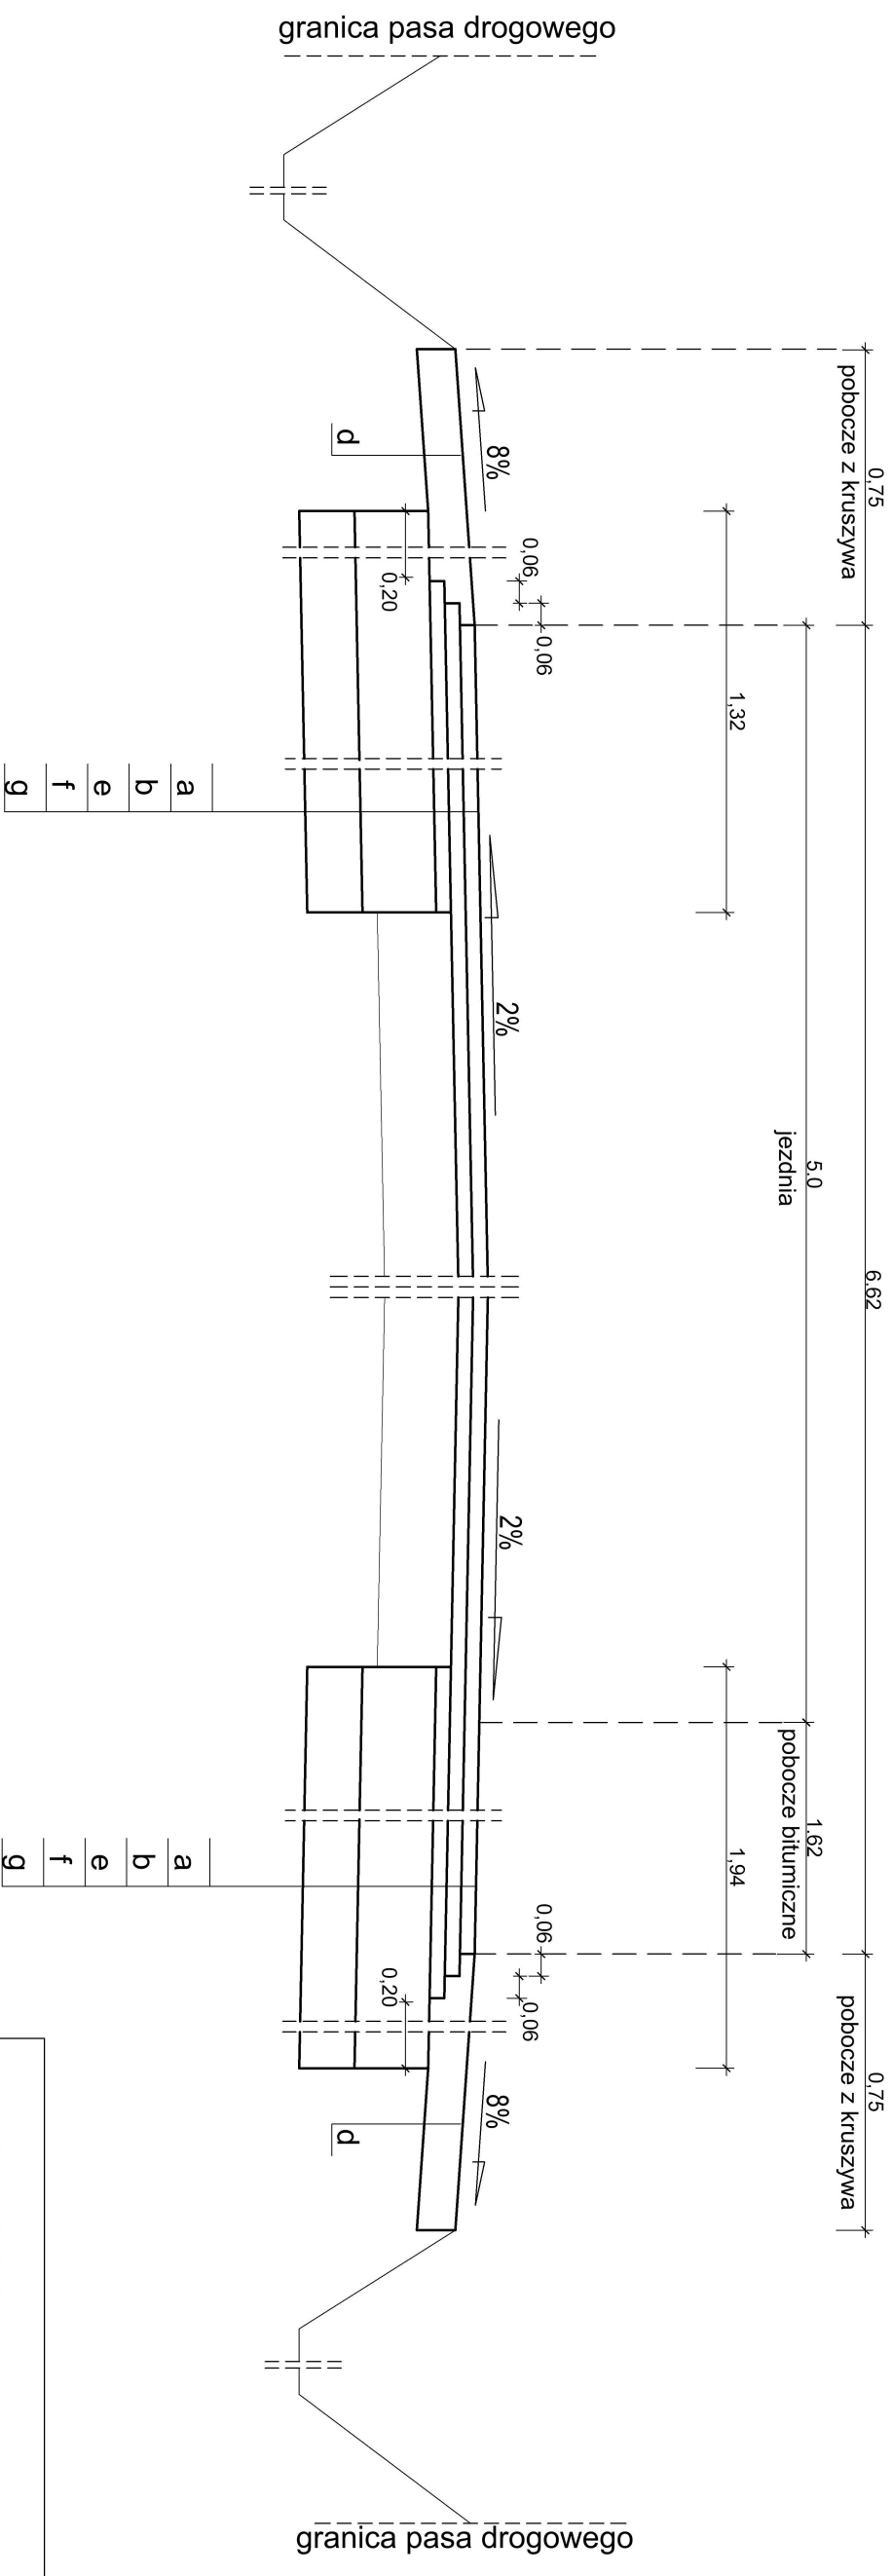

- a) warstwa ścierna - beton asfaltowy AC11A gr. 4cm,
- b) warstwa wyrównawcza - beton asfaltowy AC16W gr. 4cm,
- c) istniejąca konstrukcja nawierzchni - beton asfaltowy,
- d) warstwa kruszywa łamanego 0/31,5 stabilizowanego mechanicznie gr. 10cm,
- e) warstwa wiążąca - beton asfaltowy AC11S, gr. 4cm
- f) warstwa kruszywa łamanego 0/63 stabilizowanego mechanicznie gr. 20cm,
- g) warstwa stabilizacji gruntu cementem Rm 2,5 MPa, gr. 15cm

<p style="text-align: center;"><b>ZAKŁAD USŁUG PROJEKTOWO-BUDOWLANYCH</b></p> <p style="text-align: center;"><b>"R-PROJEKT"</b></p> <p style="text-align: center;">ul. Ks. W. Bliżynskiego 1 62-850 Lisków tel. 606 471 330 email: ryg.as.projekt@gmail.com</p>			
INWESTOR :		Gmina Żelazków Żelazków 138, 62-817 Żelazków	
NAZWA OBIEKTU:		Droga powiatowa nr 4587P	
TEMAT OPRACOWANIA:		branża: inżynieria ruchu	
Przebudowa odcinka drogi gminnej nr 4708P w m. Dębe gminy Żelazków			
LOKALIZACJA: Dębe gm. Żelazków	dz.: 8/1 - obr. 0005 Dębe jedn. ewid 300711_2 Żelazków		
RYSUNEK:		nr rysunku	skala:
Przekrój A-A		2	1:20
PROJEKTANT :	WKP/0300/POOD/13	podpis:	
inż. Arkadiusz Rygas		podpis:	
OPRACOWAŁ:			
inż. Arkadiusz Rygas			