


Przekrój konstrukcyjny B-B
skala 1:20

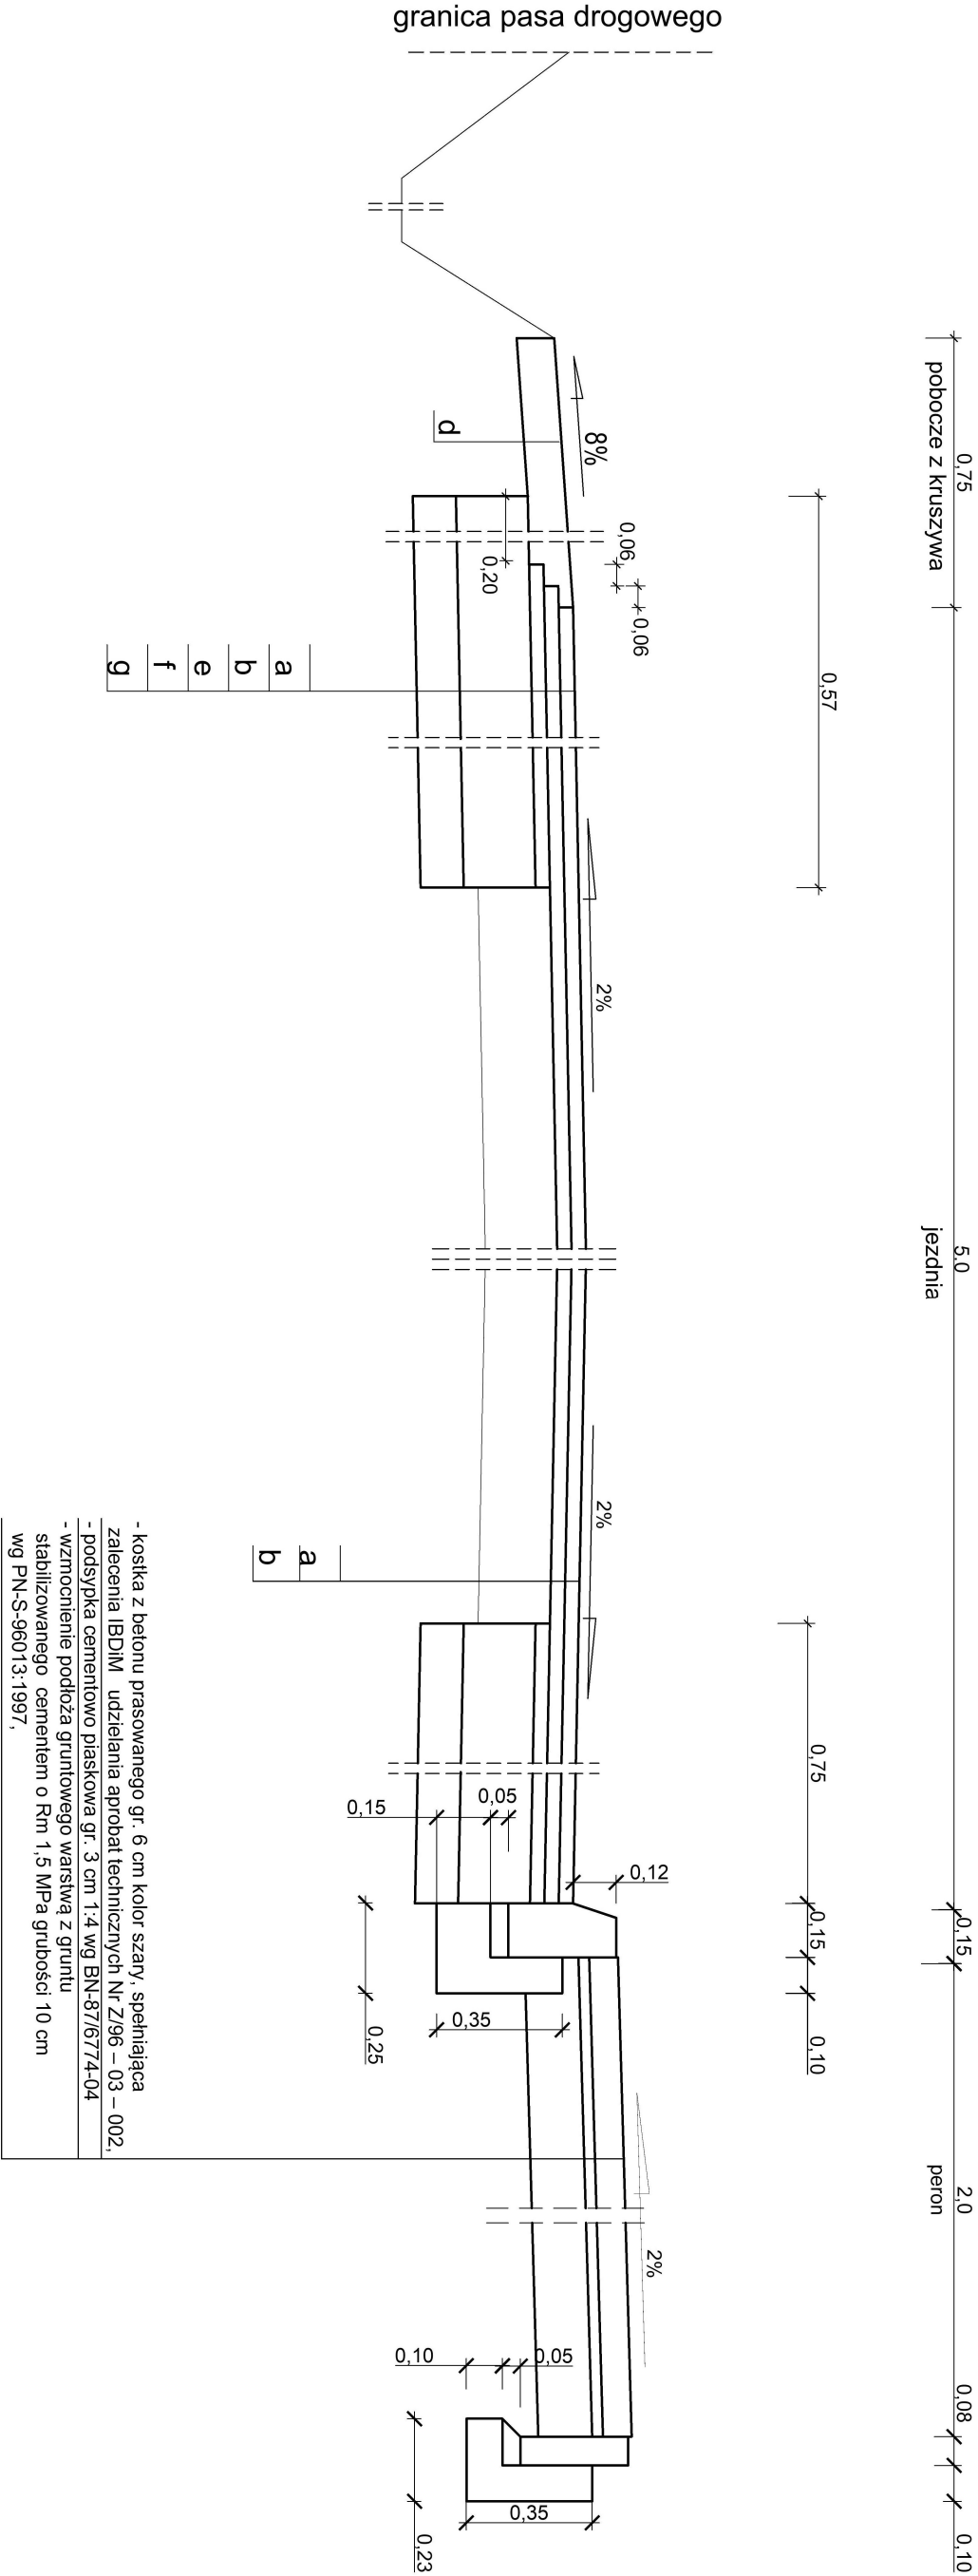

ZAKŁAD USŁUG PROJEKTOWO-BUDOWLANYCH "R-PROJEKT"			
ul. Ks. W. Bilińskiego 1 62-850 Łisków tel. 606 471 330 email: rygas.projekt@gmail.com			
INWESTOR : Gmina Żelazków			
NAZWA OBIEKTU: Żelazków 138, 62-817 Żelazków		branża: inżynieria ruchu	
Droga powiatowa nr 4708P			
TEMAT OPRACOWANIA: Przebudowa odcinka drogi gminnej nr 4708P w m. Dębe gminy Żelazków			
LOKALIZACJA: Dębe		dz.: 8/1 - obr.0005 Dębe jedn. ewid 300711_2 Żelazków	
RYSUNEK: gm.Żelazków		nr rysunku	skala:
Przekrój B-B		3	1:20
PROJEKTANT : inż. Arkadiusz Rygas		podpis:	
OPRACOWAŁ: inż. Arkadiusz Rygas		podpis:	