


Przekrój konstrukcyjny B-B  
skala 1:20

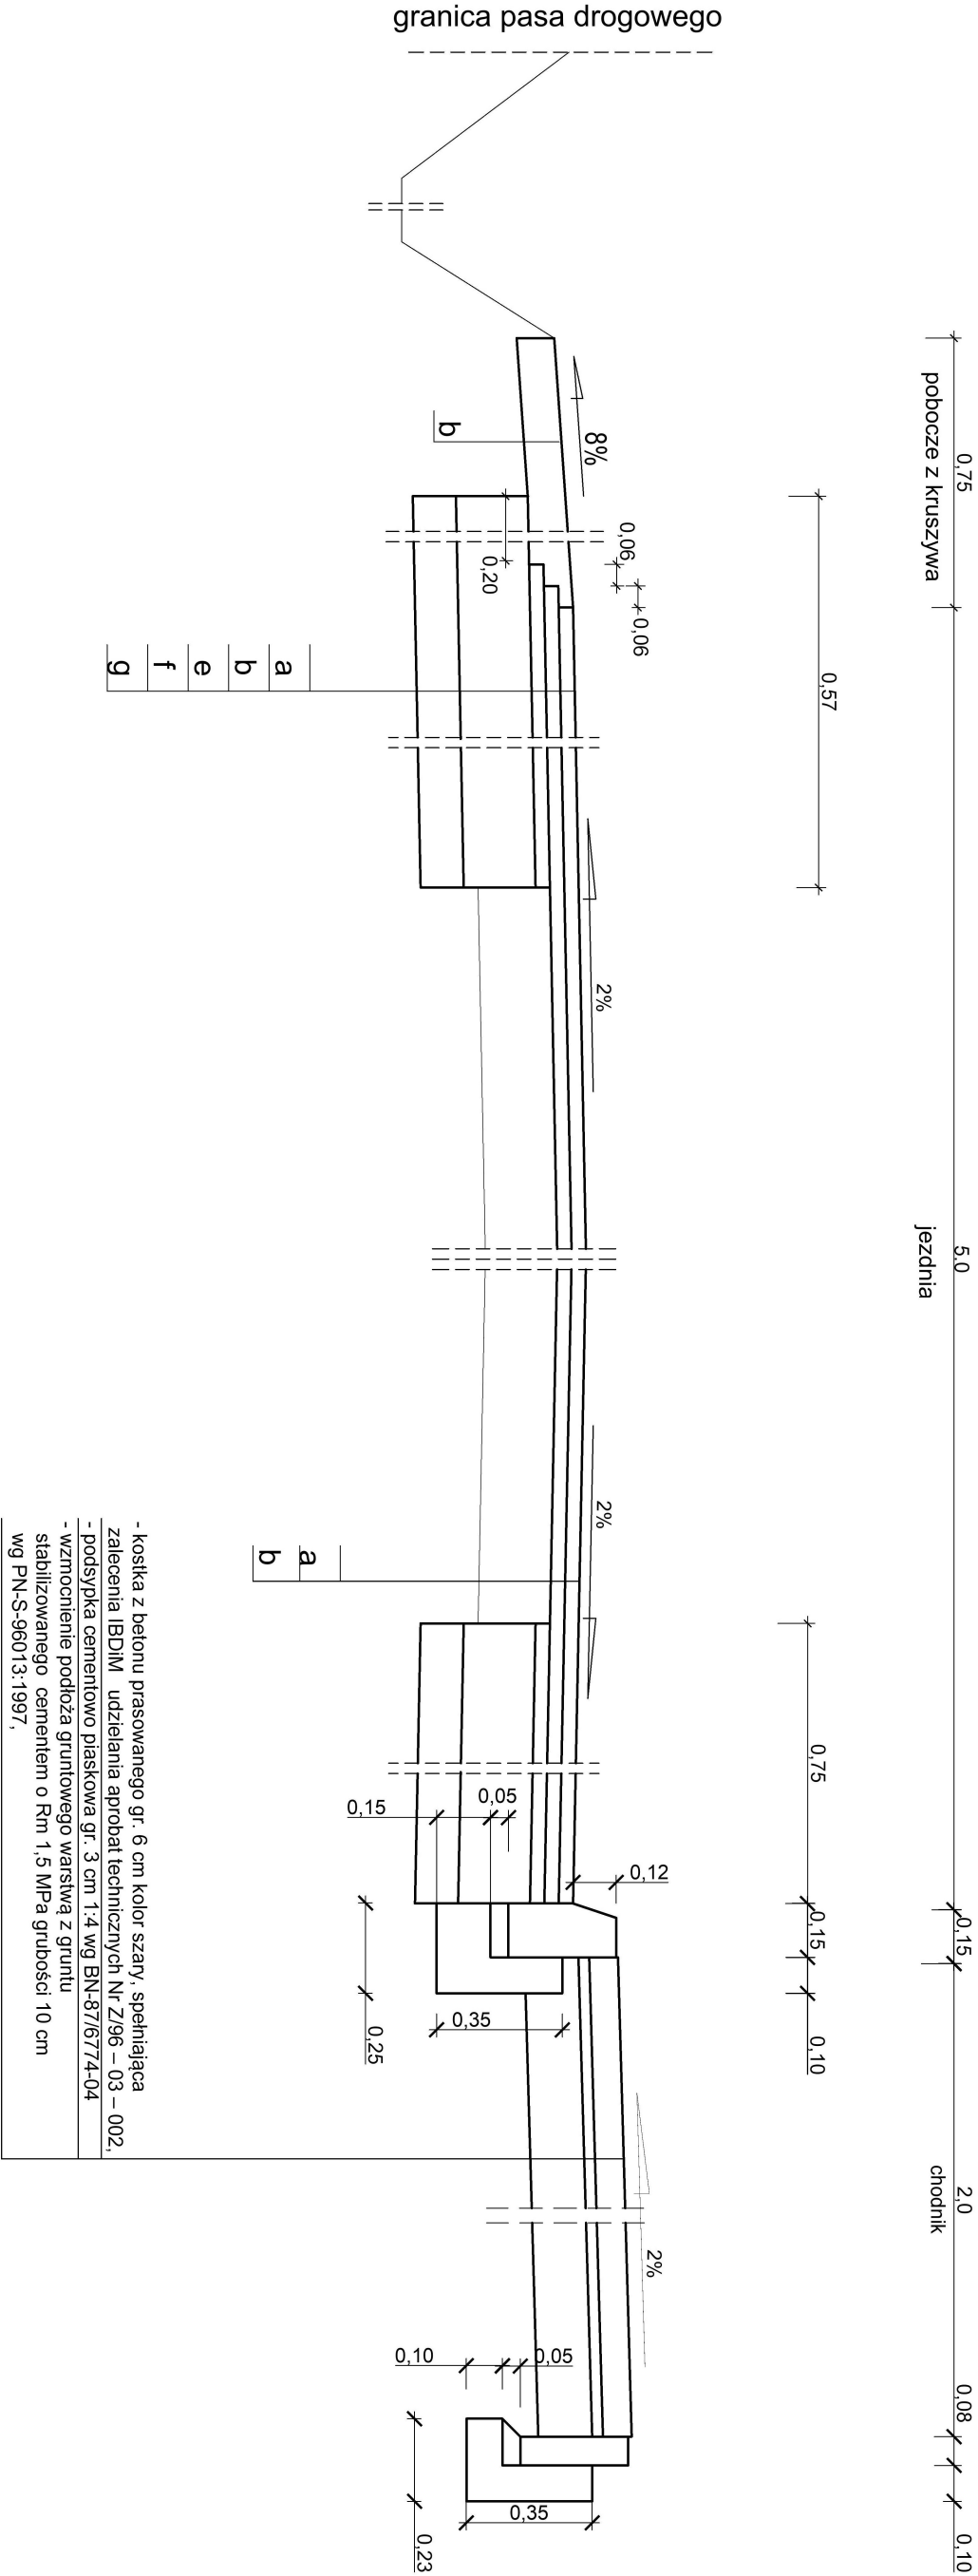

ZAKŁAD USŁUG PROJEKTOWO-BUDOWLANYCH			
"R-PROJEKT"			
ul. Ks. W. Bilińskiego 1			
62-850 Łisków			
tel. 606 471 330			
email: rygas.projekt@gmail.com			
INWESTOR : Gmina Żelazków			
Nazwa obiektu: Żelazków 138, 62-817 Żelazków		branża: inżynieria ruchu	
NAZWA OBIEKTU: Droga powiatowa nr 4587P			
TEMAT OPRACOWANIA: Przebudowa odcinka drogi gminnej nr 4708P w m. Dębe gminy Żelazków			
LOKALIZACJA: Dębe		dz.: 8/1 - obr. 0005 Dębe jedn. ewid 300711_2 Żelazków	
RYSUNEK: gm. Żelazków		nr rysunku skala: 3 1:20	
Przekrój B-B			
PROJEKTANT : inż. Arkadiusz Rygas		podpis: WKP/0300/POOD/13	
OPRACOWAŁ: inż. Arkadiusz Rygas		podpis:	