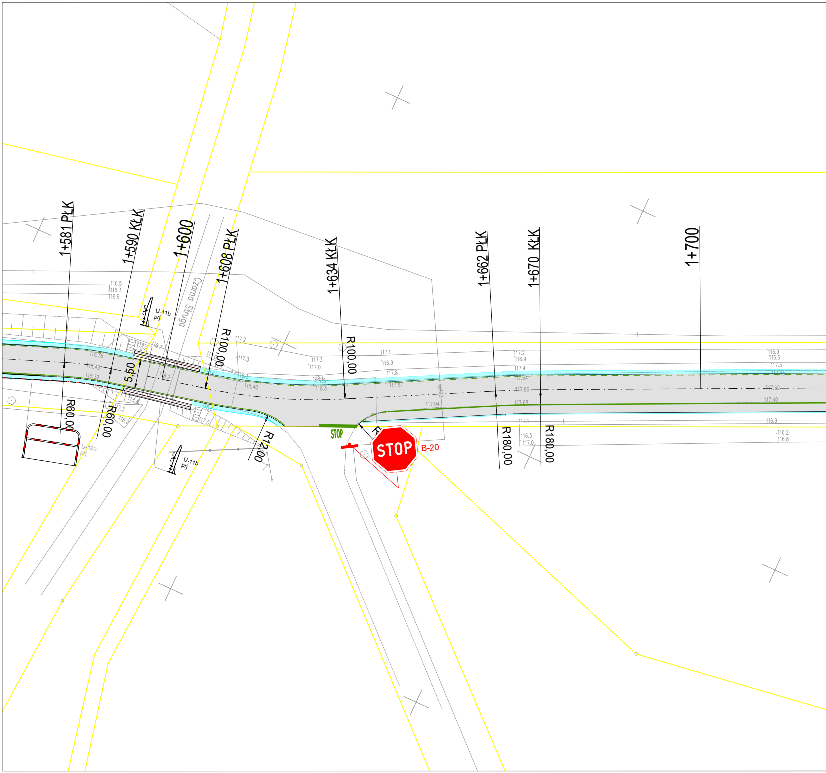
1+581 PŁK
1+590 KŁK
1+600
1+608 PŁK
1+634 KŁK
1+662 PŁK
1+670 KŁK
1+700
R100,00
R100,00
R60,00
R60,00
R12,00
R180,00
R180,00
5,50
Czarna Struga
U-11b
prj
U-11b
prj
U-12a
prj
STOP
STOP
B-20
R

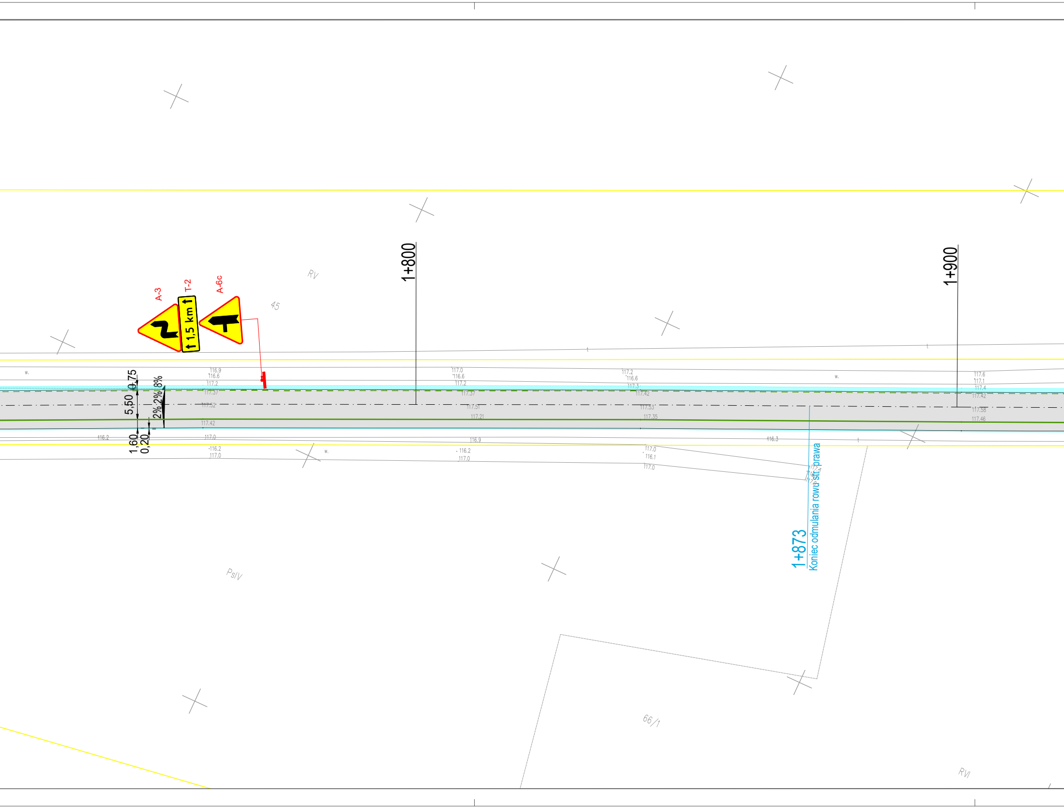
A-3
T-2
A-6c
1,5 km
RV
45
1+800
1+900
0,75
5,50
8%
2%
2%
1,60
0,20
w.
116.9
116.6
117.2
117.37
117.52
117.42
116.2
117.0
116.2
117.0
w.
117.0
116.6
117.2
117.37
117.51
117.21
116.9
116.2
117.0
117.2
116.6
117.3
117.42
117.53
117.35
117.0
116.1
117.0
116.3
w.
117.6
117.1
117.4
117.42
117.58
117.46
1+873
Koniec odmulania rowu str. prawa
Ps/V
66/1
RVI

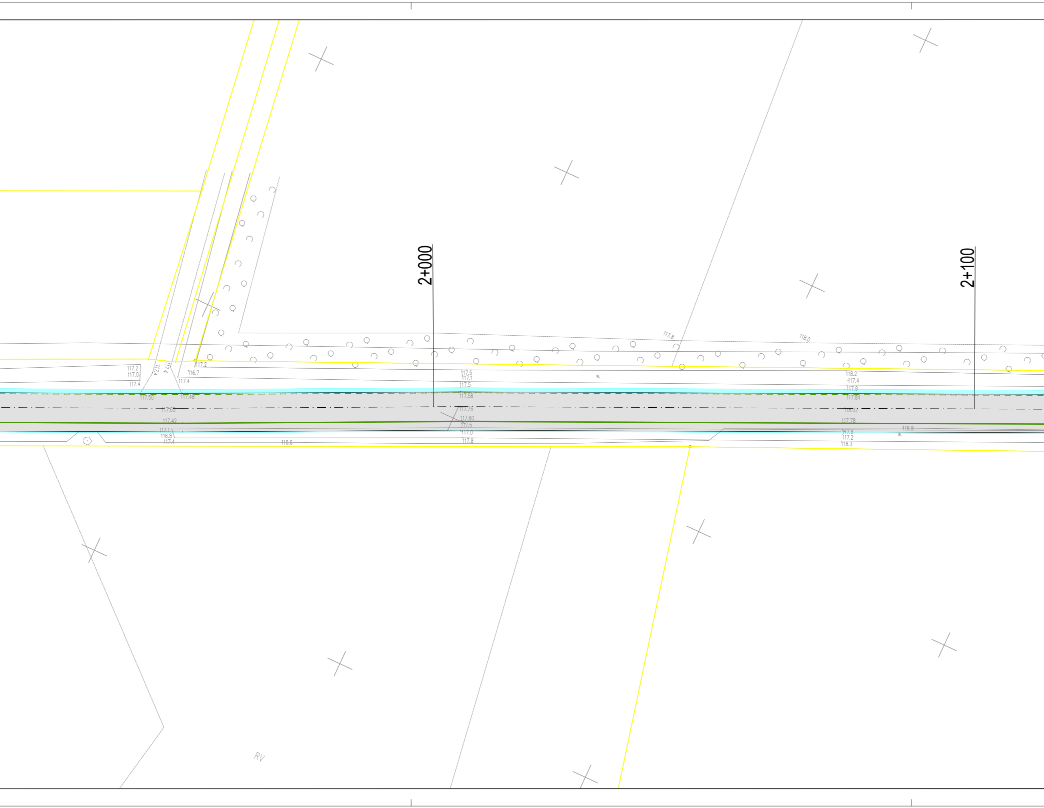
2+000
2+100
117.8
118.0
117.2
117.0
117.4
117.4
117.4
117.2
116.7
117.4
117.50
117.48
117.65
117.42
117.1
116.8
117.4
116.6
117.5
117.1
117.5
117.58
117.75
117.60
117.5
117.0
117.8
w.
118.2
117.4
117.9
117.84
118.02
117.78
117.8
117.2
118.3
116.9
w.
RV

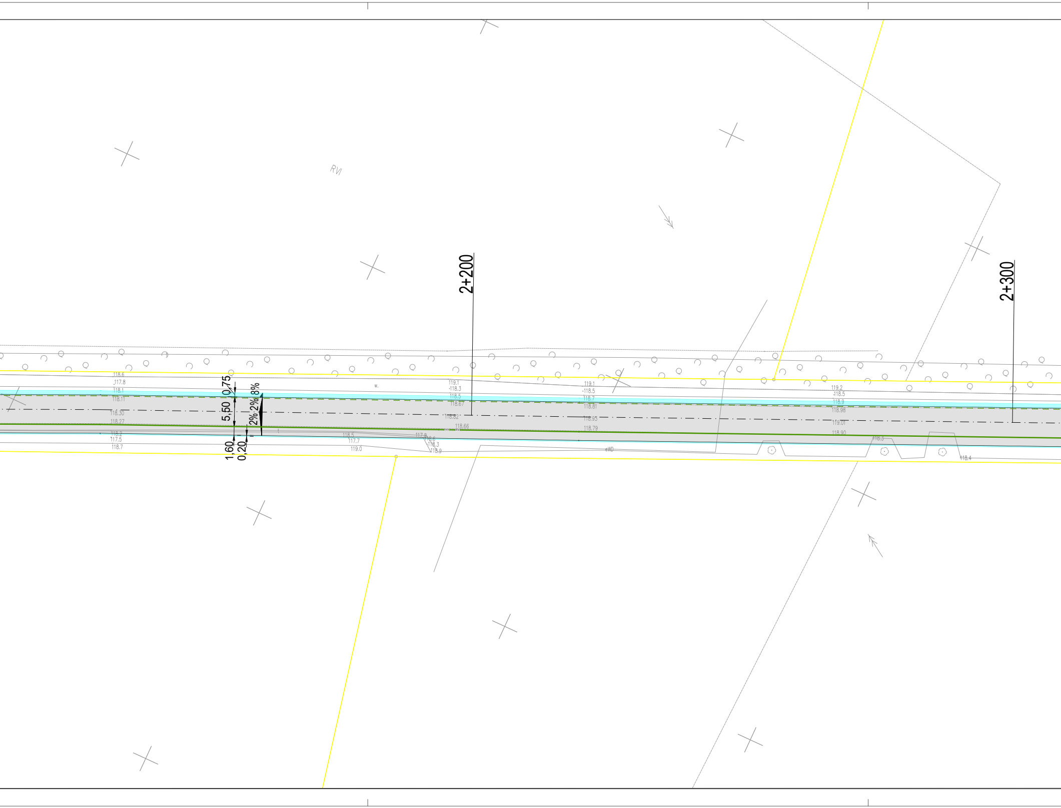
RVI
2+200
2+300
118.6
117.8
118.1
118.11
118.30
118.27
118.2
117.5
118.7
0,75
5,50
1,60
0,20
2%
2%
8%
w.
119.1
118.3
118.5
118.67
118.82
118.66
118.5
117.7
119.0
117.8
118.6
118.3
118.9
119.1
118.5
118.7
118.81
118.93
118.79
eWD
119.2
118.5
118.9
118.98
119.01
118.90
118.3
118.4

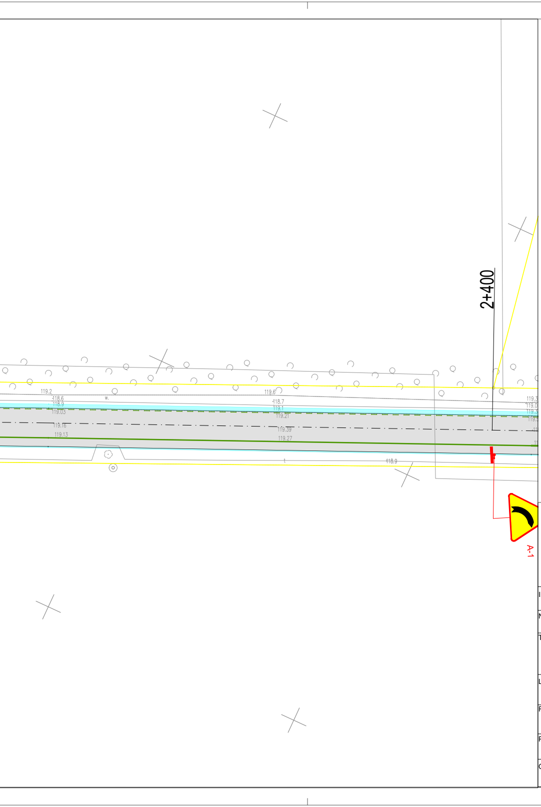
2+400
119.2
118.6
118.9
119.03
119.16
119.13
w.
119.6
118.7
119.1
119.21
119.39
119.27
118.9
119.3
A-1

PROJEKT STAŁEJ ORGANIZACJI RUCHU
SKALA1:500

Legenda:

▽ A-7 Projektowane docelowe oznakowanie drogi

🟥 Projektowany peron z kostki betonowej

🟦 Pobocza

⬜ Nawierzchnia jezdni i pasa ruchu dla rowerów

— Projektowana krawędź jezdni

— Istniejący krawężnik 15x30x100 wystający 12 cm

— Projektowany krawężnik 15x30x100 wystający 12 cm

┅ Betonowy krawężnik 15x30x100 obniżony

— Obrzeże betonowe 8x30x100

ZAKŁAD USŁUG PROJEKTOWO-BUDOWLANYCH
"R-PROJEKT"
ul. Ks. W. Blizińskiego 1
62-850 Lisków
tel. 606 471 330
email: rygas.projekt@gmail.com

INWESTOR : Gmina Żelazków
Żelazków 138, 62-817 Żelazków

NAZWA OBIEKTU:

branża: Inżynieria ruchu

TEMAT OPRACOWANIA:
Przebudowa drogi powiatowej nr 4587P na odcinku
od Złotnik Wielkich do granicy gminy Żelazków

LOKALIZACJA:
Złotniki Małe , Złotniki Wiekie
gm. Żelazków

dz.: 73, 97/2 - obr.0023 Złotniki Małe
dz.: 54, 65, 122/1 - obr. Złotniki Wielkie
jedn. ewid 300711_2 Żelazków

RYSUNEK:
Projekt stałej organizacji ruchu

nr rysunku: 4

skala: 1:500

PROJEKTANT :
inż. Arkadiusz Rygas

WKP/0300/POOD/13

podpis:

OPRACOWAŁ:
inż. Arkadiusz Rygas

podpis: