


Przekrój konstrukcyjny A-A
Skala 1:20

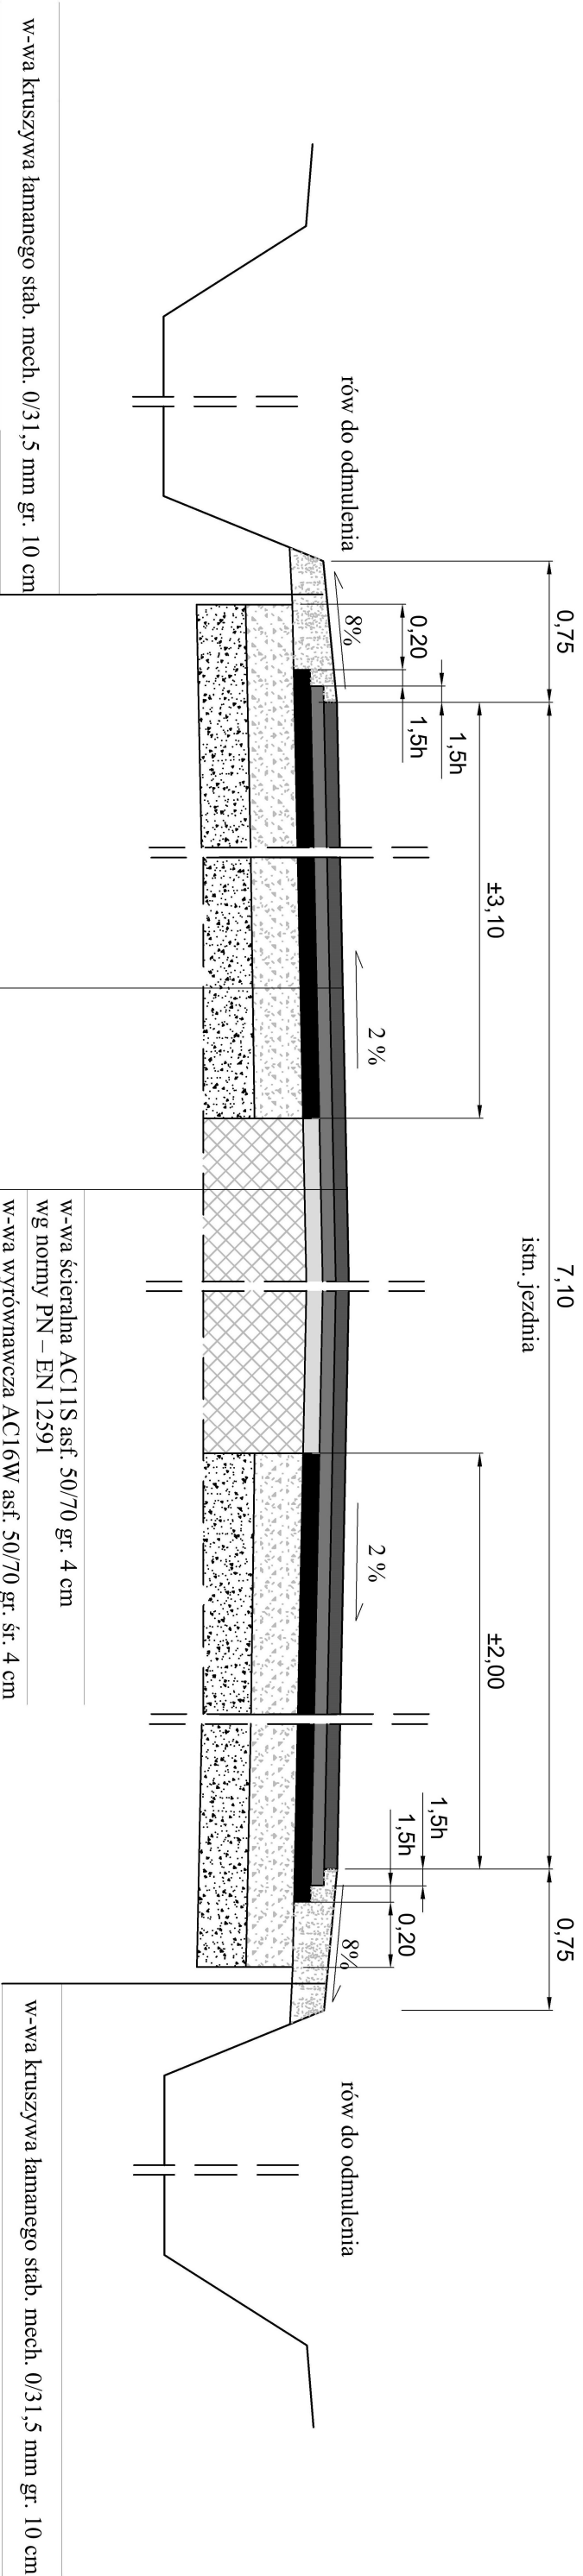

w-wa ścieralna AC11S asf. 50/70 gr. 4 cm wg normy PN – EN 12591
w-wa wytrównawcza AC16W asf. 50/70 gr. śr. 4 cm wg normy PN – EN 12591
w-wa wiążąca AC16W asf. 50/70 gr. 5 cm wg normy PN – EN 12591
w-wa kruszywa łamanego słab. mech. 0-63 mm gr. 20 cm
w-wa gruntu słab. cementem $R_m=2,5$ MPa gr. 15 cm wg. PN - EN-14227-1 mieszanki związane cementem

w-wa ściernała AC11S asf. 50/70 gr. 4 cm
wg normy PN – EN 12591

w-wa wyrównawcza AC16W asf. 50/70 gr. śr. 4 cm
wg normy PN – EN 12591

Istn. konstrukcja jezdni

<p style="text-align: center;">ZAKŁAD USŁUG PROJEKTOWO-BUDOWLANYCH</p> <p style="text-align: center;">"R-PROJEKT"</p> <p style="text-align: center;">ul. Ks. W. Bielińskiego 1</p> <p style="text-align: center;">62-850 Lisków</p> <p style="text-align: center;">tel. 606 471 330</p> <p style="text-align: center;">email: rygas.projekt@gmail.com</p>			
<p>INWESTOR : Gmina Żelazków</p>			
<p>NAZWA OBIEKTU: Droga powiatowa nr 4587P</p>		<p>Żelazków 138, 62-817 Żelazków</p>	
<p>TEMAT OPRACOWANIA:</p>		<p>branża: DROGOWA</p>	
<p>Przebudowa drogi powiatowej nr 4587P od miejscowości Żłotniki Wielkie do miejscowości Żłotniki Małe Kolonia.</p>			
<p>LOKALIZACJA:</p>		<p>dz.: 73, 97/2 - obr. 0023 Żłotniki Małe</p>	
<p>Żłotniki Wielkie, Kolonia Żłotniki Małe, gm. Żelazków</p>		<p>dz.: 65, 122/1 - obr. Żłotniki Wielkie</p>	
<p>RYSUNEK:</p>		<p>jedn. ewid. 300711_2 Żelazków</p>	
<p>Przekrój konstrukcyjny A-A</p>		<p>nr rysunku</p>	
<p>inż. Arkadiusz Rygas</p>		<p>6</p>	
<p>PROJEKTANT :</p>		<p>skala: 1:20</p>	
<p>WK/P/0300/POOD/13</p>		<p>podpis:</p>	
<p>OPRACOWAŁ:</p>		<p>podpis:</p>	
<p>inż. Arkadiusz Rygas</p>		<p></p>	