


Przekrój konstrukcyjny B-B
Skala 1:20

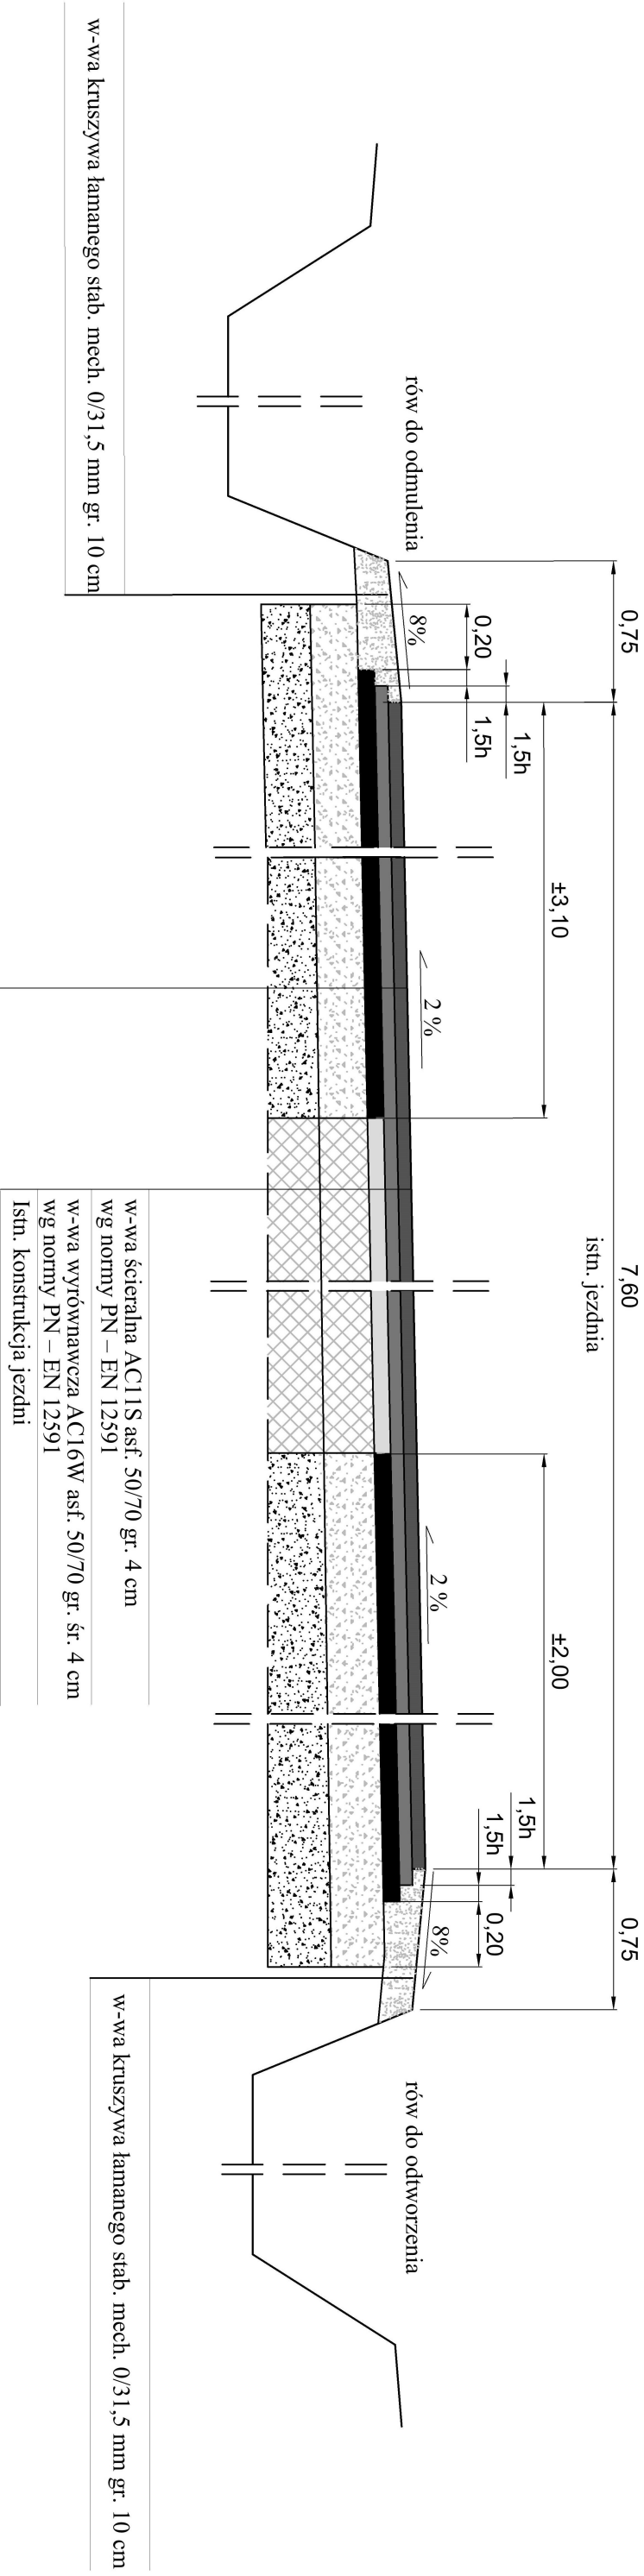

w-wa ścieralna AC11S asf. 50/70 gr. 4 cm wg normy PN – EN 12591
w-wa wytrównawcza AC16W asf. 50/70 gr. 5 cm wg normy PN – EN 12591
w-wa wytrównawcza AC16W asf. 50/70 gr. 4 cm wg normy PN – EN 12591
w-wa kruszywa łamanego słab. mech. 0-63 mm gr. 20 cm
w-wa gruntu słab. cementem Rm=2,5 MPa gr. 15 cm wg. PN - EN-14227-1 mieszanki związane cementem

ZAKŁAD USŁUG PROJEKTOWO-BUDOWLANYCH "R-PROJEKT" ul. Ks. W. Bliżynskiego 1 62-850 Lisków tel. 606 471 330 email: rygas.projekt@gmail.com			
INWESTOR :	Gmina Żelazków Żelazków 138, 62-817 Żelazków	branża:	DROGOWA
NAZWA OBIEKTU:	Droga powiatowa nr 4587P		
TEMAT OPRACOWANIA:	Przebudowa drogi powiatowej nr 4587P od miejscowości Złotniki Wielkie do miejscowości Złotniki Małe Kolonia.		
LOKALIZACJA:	Złotniki Wielkie, Kolonia Złotniki Małe, gm. Żelazków		
rysunek:	Przekrój konstrukcyjny B-B	nr rysunku	skala:
PROJEKTANT :	inż. Arkadiusz Rygas	podpis:	
OPRACOWAŁ:	inż. Arkadiusz Rygas	podpis:	