


Przekrój konstrukcyjny C-C  
Skala 1:20

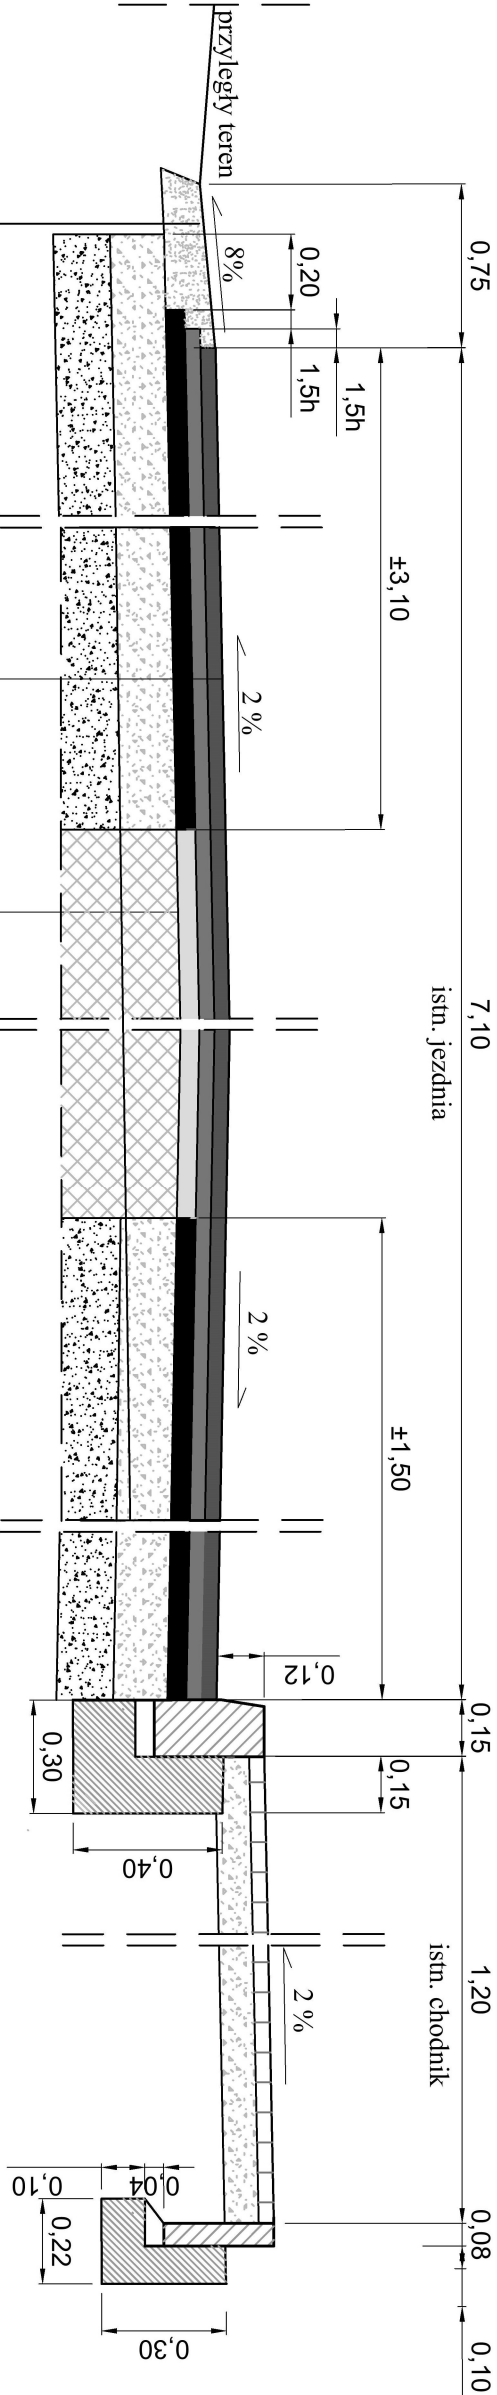

w-wa kruszywa łamanego słab. mech. 0/31,5 mm gr. 10 cm

w-wa ścieralna AC11S asf. 50/70 gr. 4 cm  
wg normy PN – EN 12591

w-wa wyrównawcza AC16W asf. 50/70 gr. 4 cm  
wg normy PN – EN 12591

Istn. konstrukcja jezdni

w-wa ścieralna AC11S asf. 50/70 gr. 4 cm  
wg normy PN – EN 12591

w-wa wyrównawcza AC16W asf. 50/70 gr. 4 cm  
wg normy PN – EN 12591

w-wa wiążąca AC16W asf. 50/70 gr. 5 cm  
wg normy PN – EN 12591

w-wa kruszywa łamanego słab. mech. 0-63 mm gr. 20 cm

w-wa gruntu słab. cementem  $R_m=2,5$  MPa gr. 15 cm  
wg. PN - EN-14227-1 mieszanki związane cementem

ZAKŁAD USŁUG PROJEKTOWO-BUDOWLANYCH "R-PROJEKT"			
ul. Ks. W. Bliżynskiego 1 62-850 Lisków tel. 606 471 330 email: rygas.projekt@gmail.com			
INWESTOR : Gmina Żelazków		branża: DROGOWA	
NAZWA OBIEKTU: Droga powiatowa nr 4587P			
TEMAT OPRACOWANIA: Przebudowa drogi powiatowej nr 4587P od miejscowości Złotniki Wielkie do miejscowości Złotniki Małe Kolonia.			
LOKALIZACJA: Złotniki Wielkie, Kolonia Złotniki Małe, gm. Żelazków		dz.: 73, 97/2 - obr.0023 Złotniki Małe dz.: 65, 122/1 - obr. Złotniki Wielkie jedn. ewid 3007/1, 2 Żelazków	
RYSUNEK: Przekrój konstrukcyjny C-C		nr rysunku 8	skala: 1:20
PROJEKTANT : inż. Arkadiusz Rygas		podpis:	
OPRACOWAŁ: inż. Arkadiusz Rygas		podpis:	